


 pracovní místo

ZODP.PROJEKTANT	KRESLIL	KONTROLOVAL	<b>DZ Stavební s.r.o.</b>	
	Mgr.Luděk Rulík	Mgr.Luděk Rulík	Píšťovy 821 537 01 Chrudim IČ:089 63 215	
Kraj: Pardubický	Obec: Moravská Třebová		FORMÁT:	A4
INVESTOR:	AKCE: Parkoviště na ul. Na Bídě - Polička		MĚŘÍTKO:	
	V termínu od 25.3.2020 do 30.4.2020		DATUM:	16.3. 2020
OBSAH: Situace DIO - DOPRAVNÍ OMEZENÍ 2x posuvné pracovní místo (startovací jámy pro řízené protlaky) po 30m vzdálené od sebe cca 200m			ZAKÁZKA .:	
			Č.VÝKR.:	PARÉ Č:

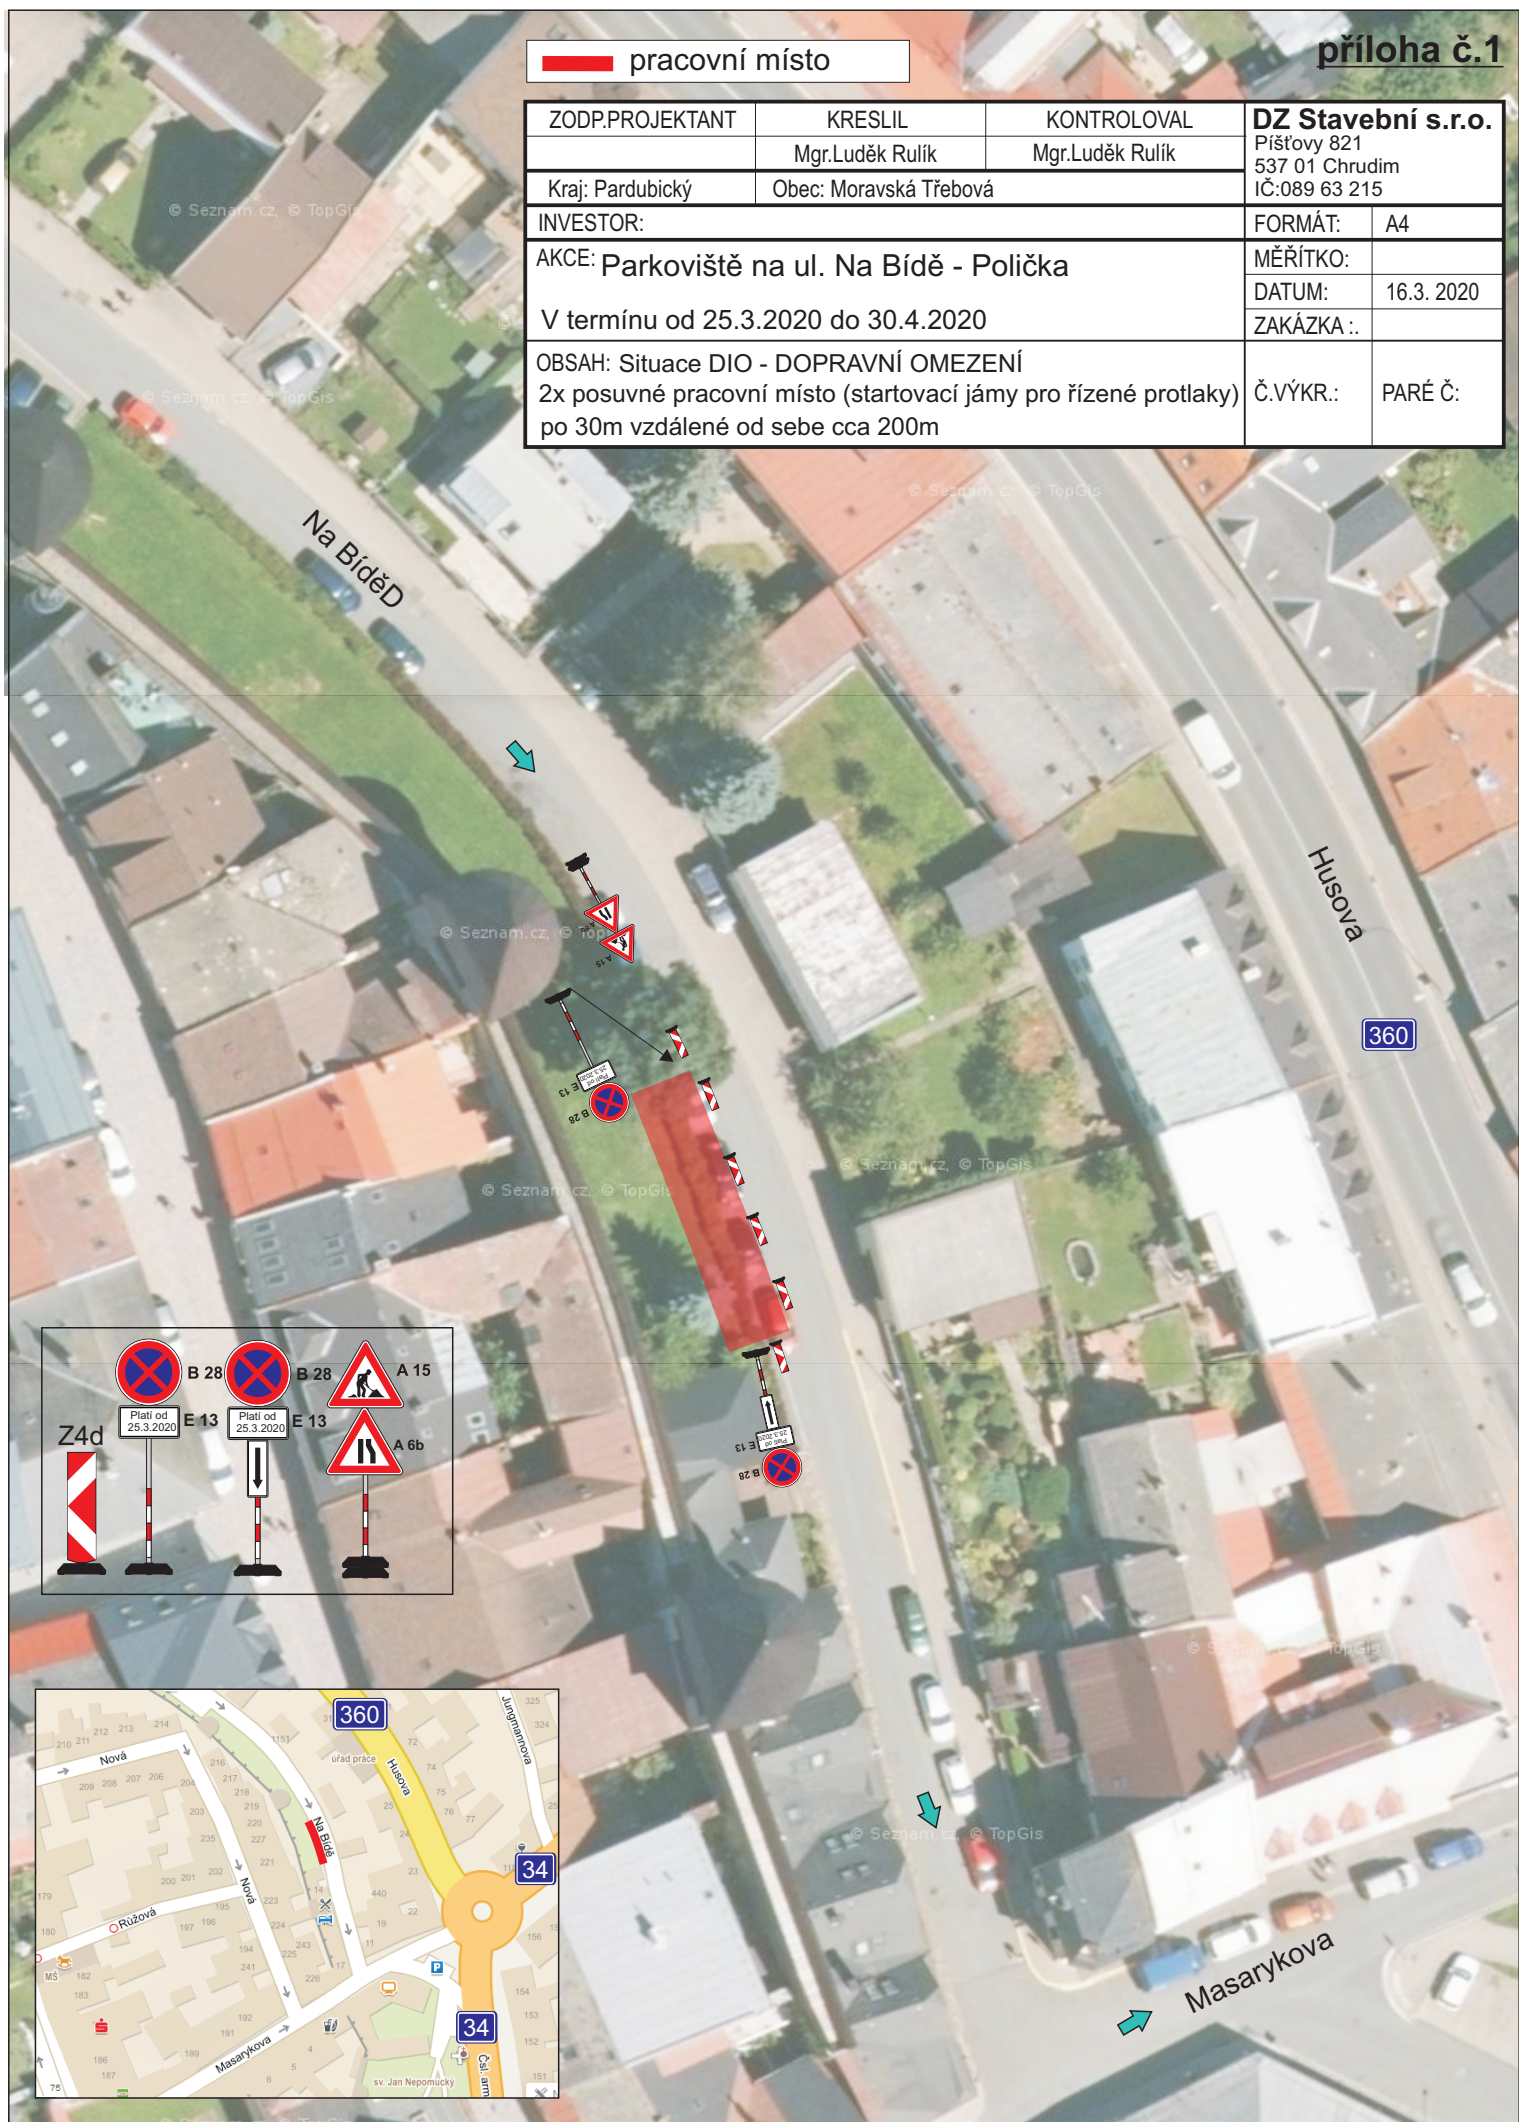

Legend of traffic signs and symbols:

- B 28
- B 28
- A 15
- A 6b
- E 13
- E 13
- Z4d

