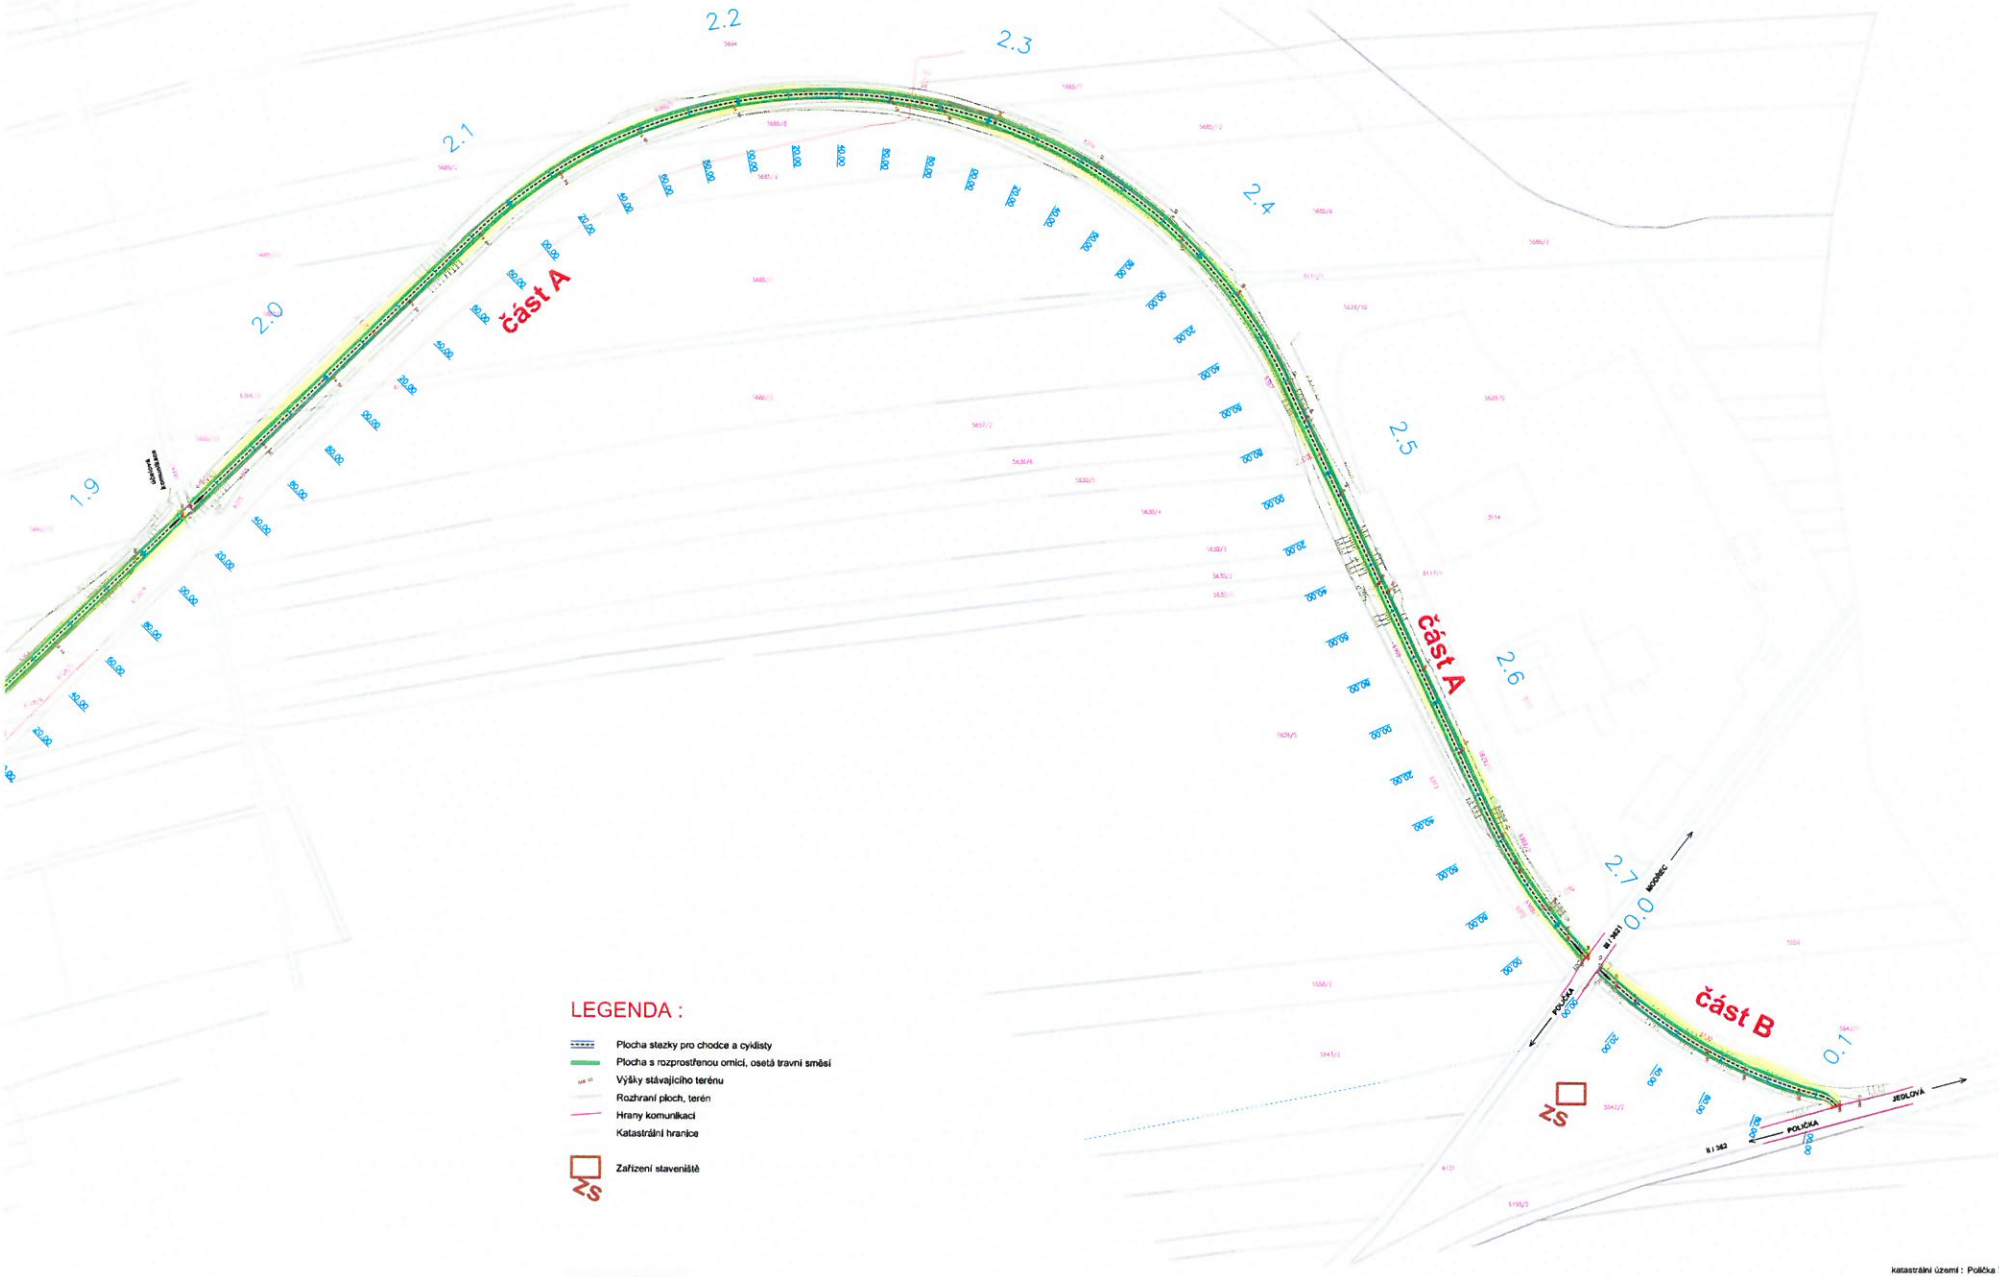

LEGENDA :

- Plocha stezky pro chodce a cyklisty
- Plocha s rozprostřenou ornicí, osetá travní směsí
- Výšky stávajícího terénu
- Rozhraní ploch, terén
- Hrany komunikací
- Katastrální hranice
- ZS Zařízení staveniště

POZNÁMKY :

1/ Před zahájením stavby budou v zájmovém místě vytyčeny podzemní inženýrské sítě.

2/ Detailní řešení trasy stezky v místech křížení se stávajícími komunikacemi - viz výkres C1.2.5.
V místech křížení trasy stezky s stávajícími komunikacemi budou dodrženy normové rozhledové poměry.

3/ Dopravní značení je podrobně popsáno na výkrese C2.1.5.

4/ Délka přerušení trasy stezky v místě křížení se stávajícími komunikacemi nepřekročí 6,5m.

5/ Příčný sklon komunikace bude 2%, šířka stezky bude 2,50m.

6/ Podélný sklon trasy se bude pohybovat mezi 1-2%.

7/ V projektu jsou zapracovány připomínky všech dotčených orgánů státní správy.

INŽENÝRSKÉ SÍTĚ - STÁVAJÍCÍ

- podzemní VN
- podzemní NN
- nadzemní NN
- telekomunikace
- plynovod
- vodovod
- kanalizace
- veřejné osvětlení
- COMA

SCHÉMA VÝKRESŮ

katastrální území : Poličká 726358

VÝŠKOVÝ SYSTÉM Bpv
SOUŘADNICOVÝ SYSTÉM JTSK

AKCE	CYKLOSTEZKA POLIČKA - MODŘEC		
KRAJ : PARDUBICKÝ	OKRES : SVITAVY	MĚSTO : POLIČKA	
INVESTOR	MĚSTO POLIČKA Palackého náměstí 160, 572 01 Polička		
HLAVNÍ PROJEKTANT	Ing. Petr Klusoň Zákrejsova 543, 572 01 Polička		
ZODPOVĚDNÝ PROJEKTANT	Ing. Hynek Seiner Jana Zajíce 986, Pardubice 530 12		
11/2015	M 1 : 1000		11/2015
Koordinační situace stavby			B 2 - c