


**Situace DZ - Polička ul. Riegrova č.p.7
MŠ Rozmarýnek**

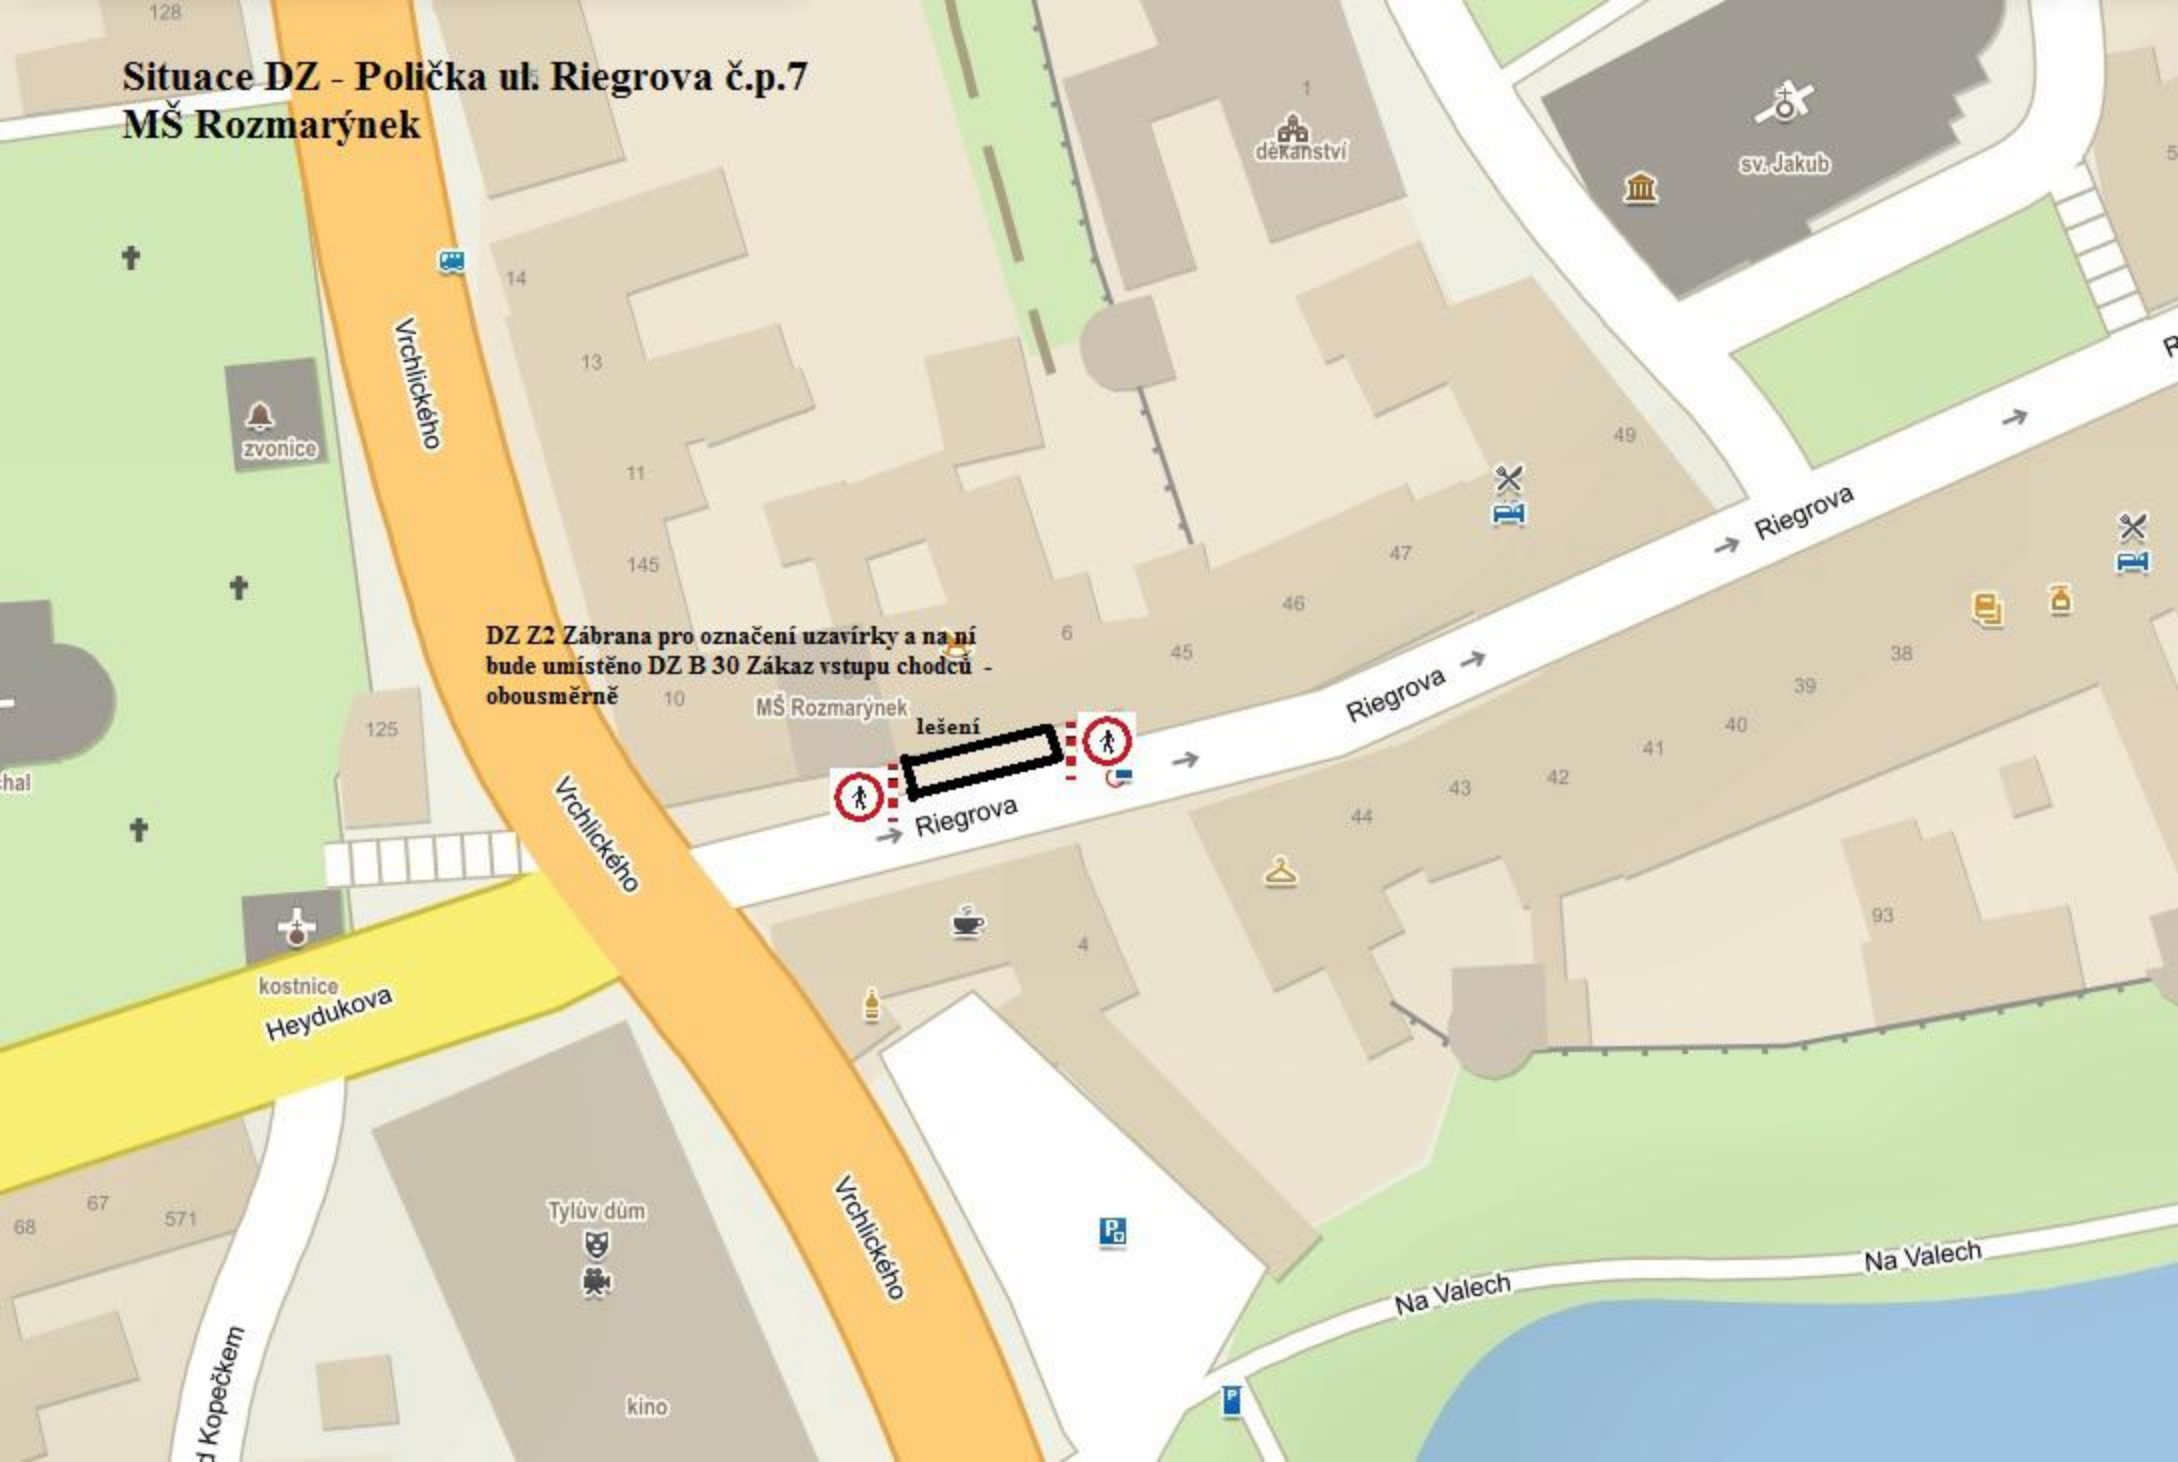

**DZ Z2 Zábrana pro označení uzavírky a na ní
bude umístěno DZ B 30 Zákaz vstupu chodců -
obousměrně**

MŠ Rozmarýnek

lešení

Riegrova

Riegrova

Riegrova

Na Valech

Na Valech

kostnice
Heydukova

Tylův dům

kino

Pg

P

zvonice

dekanství

sv. Jakub