

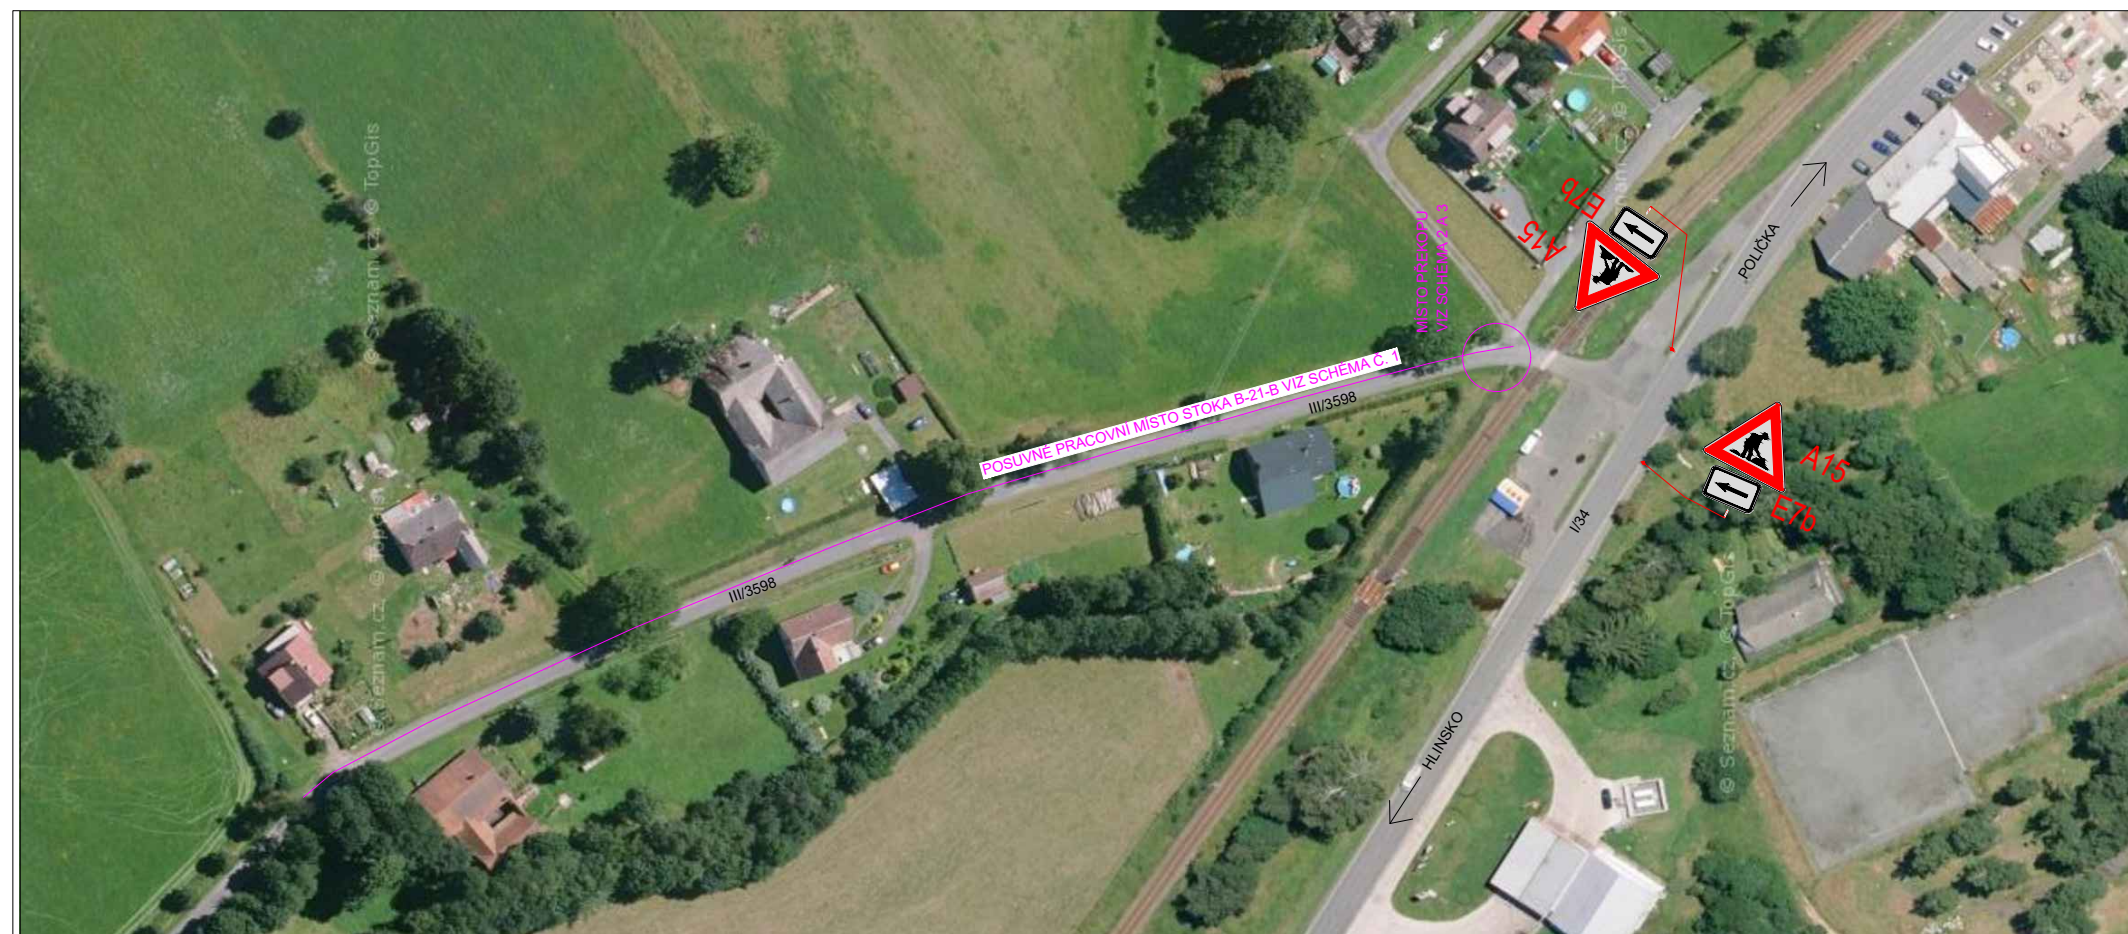
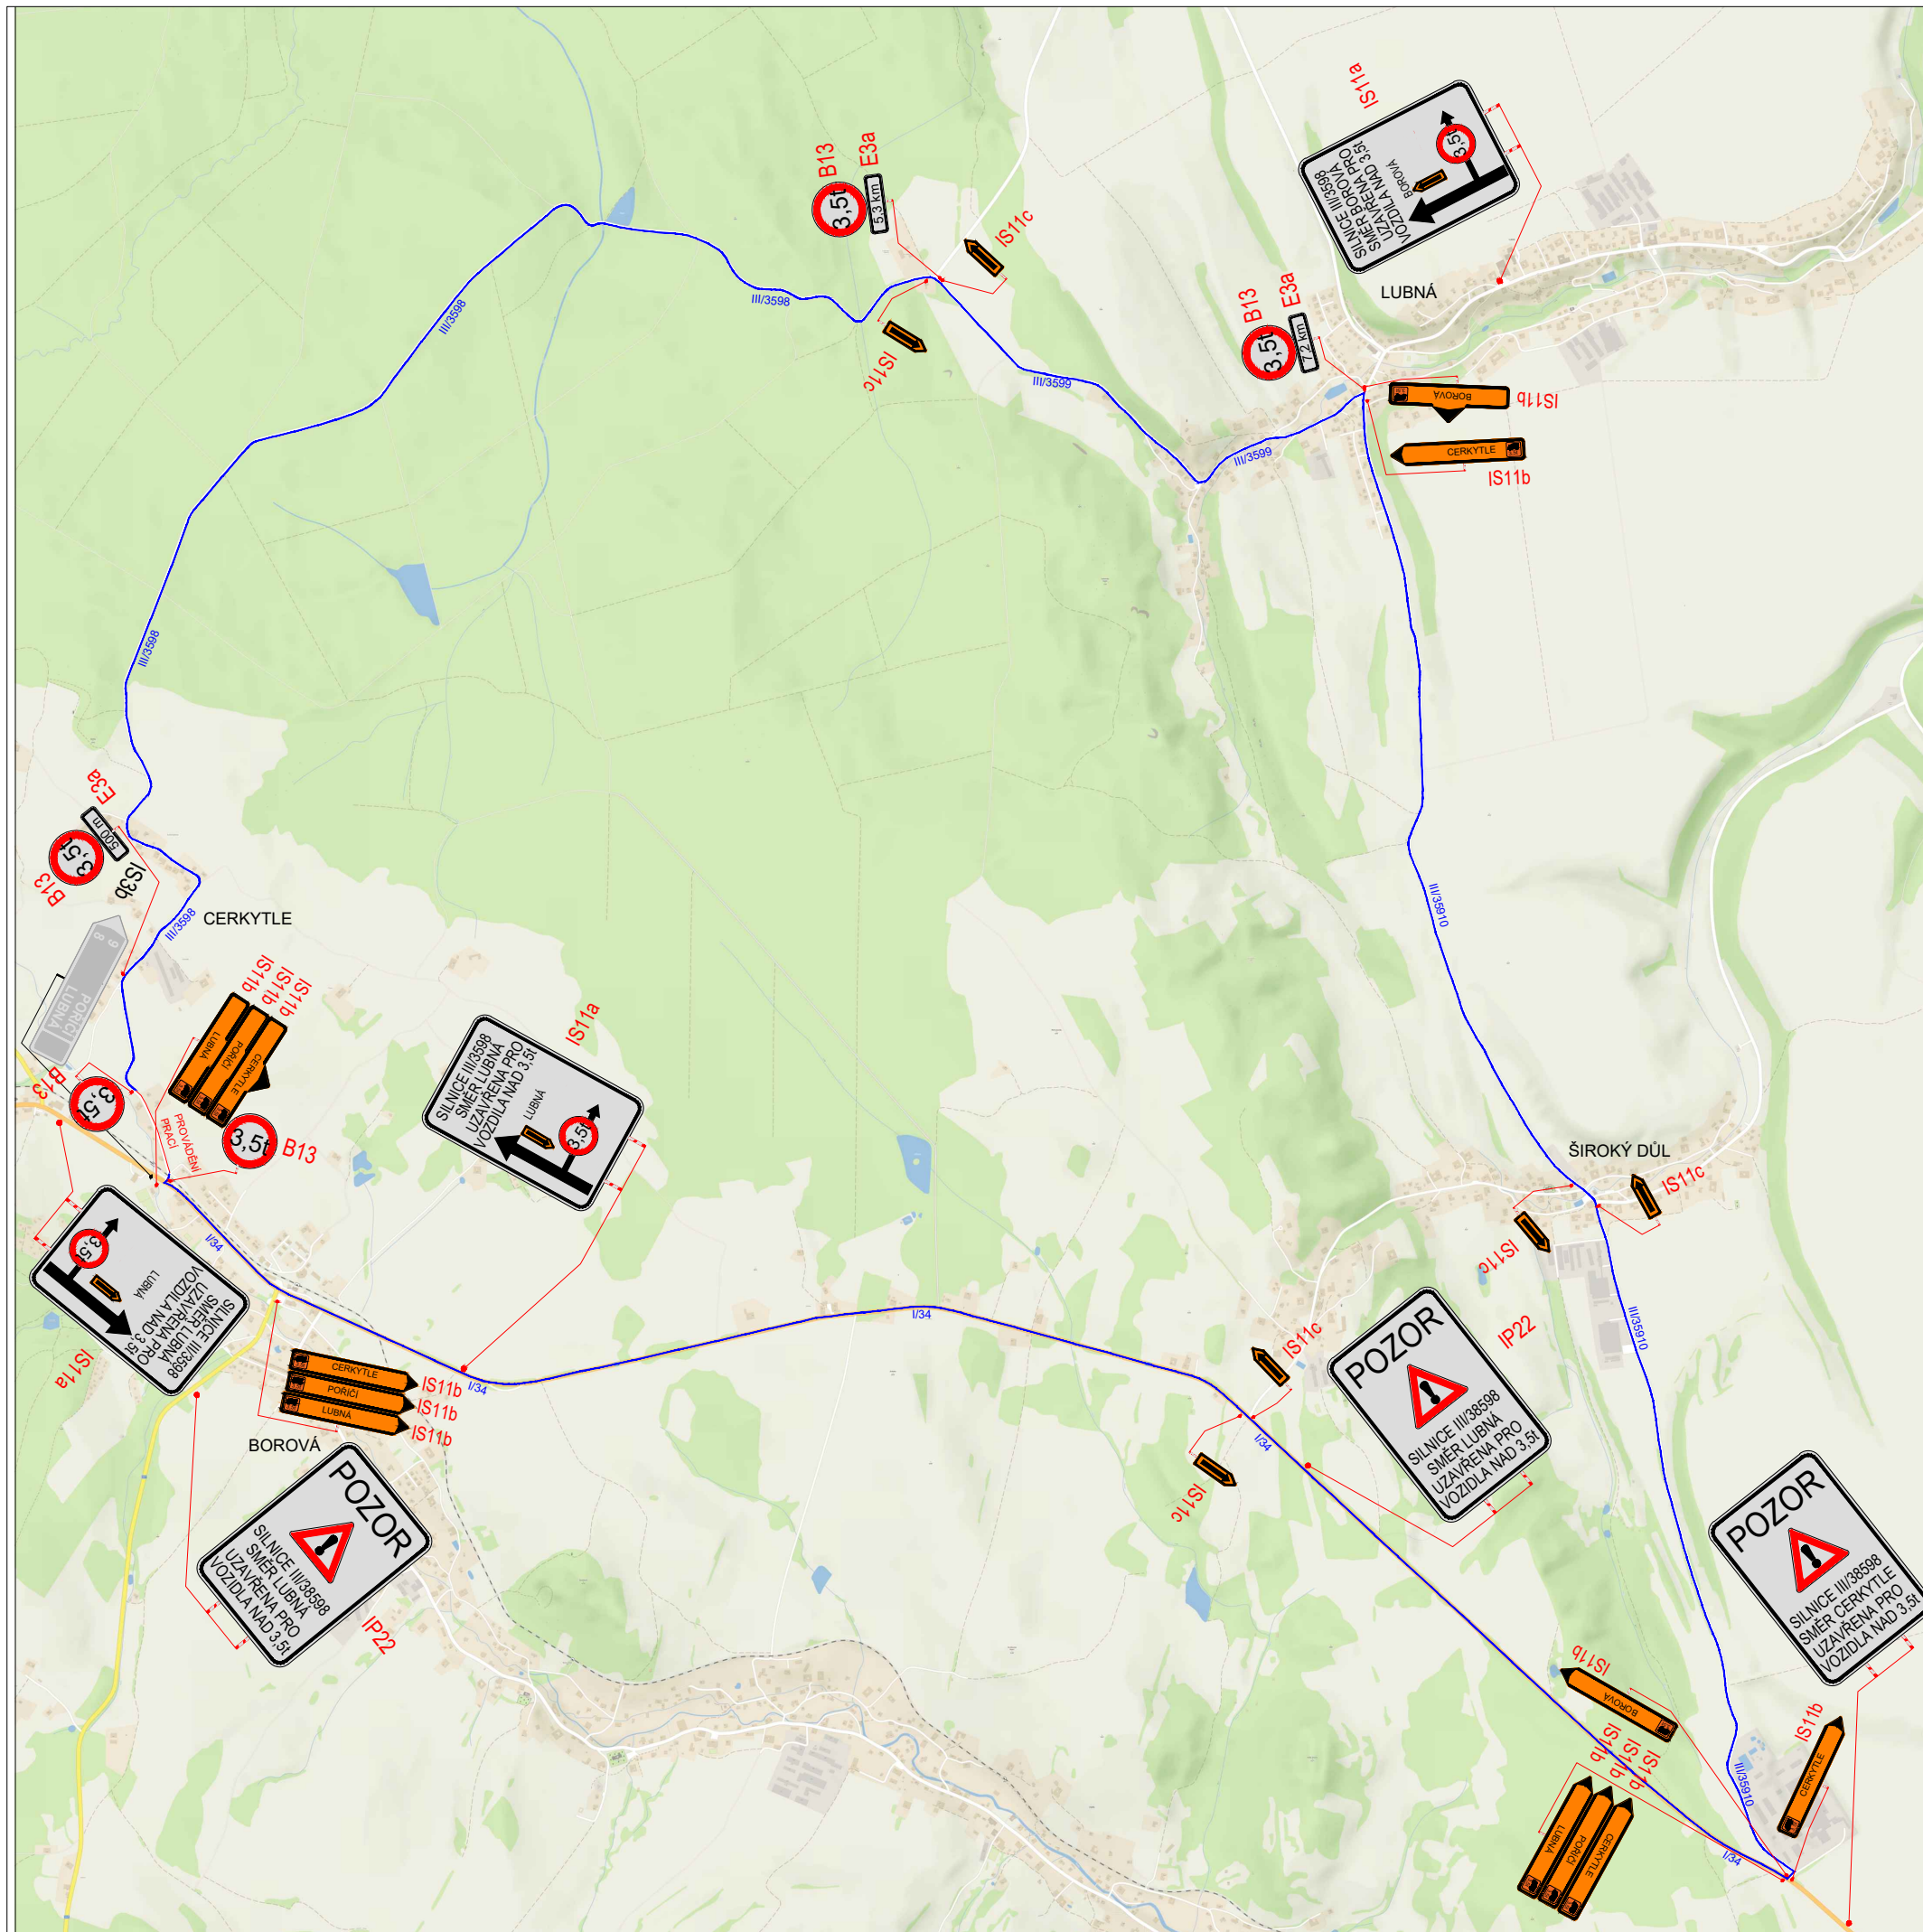


SCHÉMA Č. 2
PŘEKOP - ETAPA I.



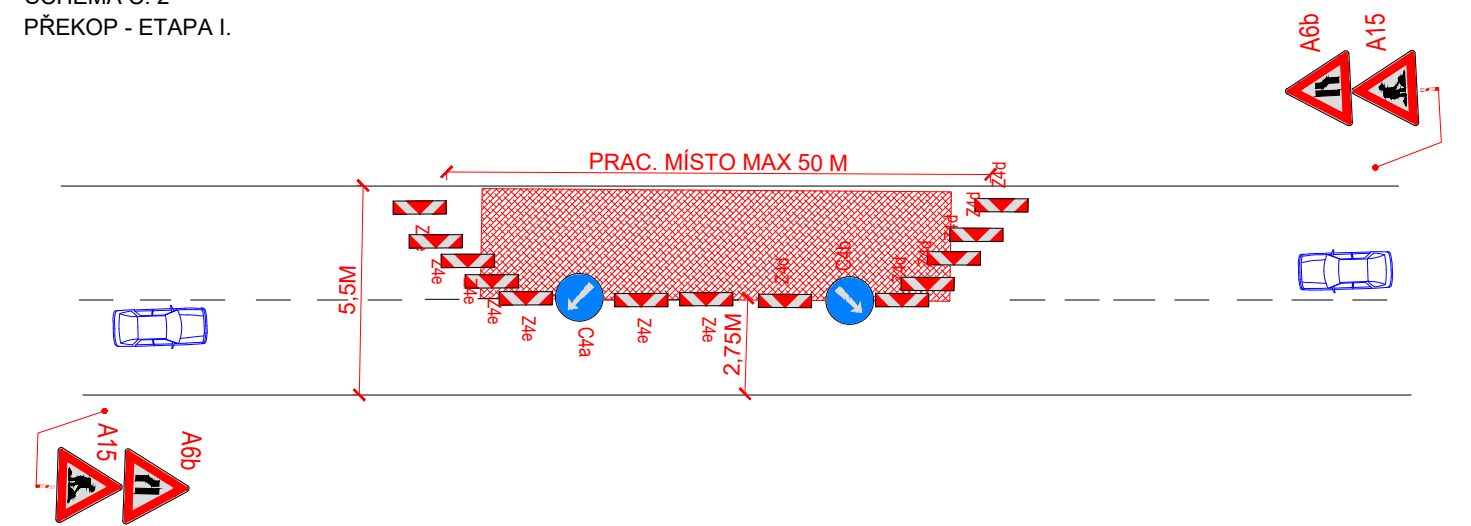


SCHÉMA Č. 3
PŘEKOP - ETAPA II.

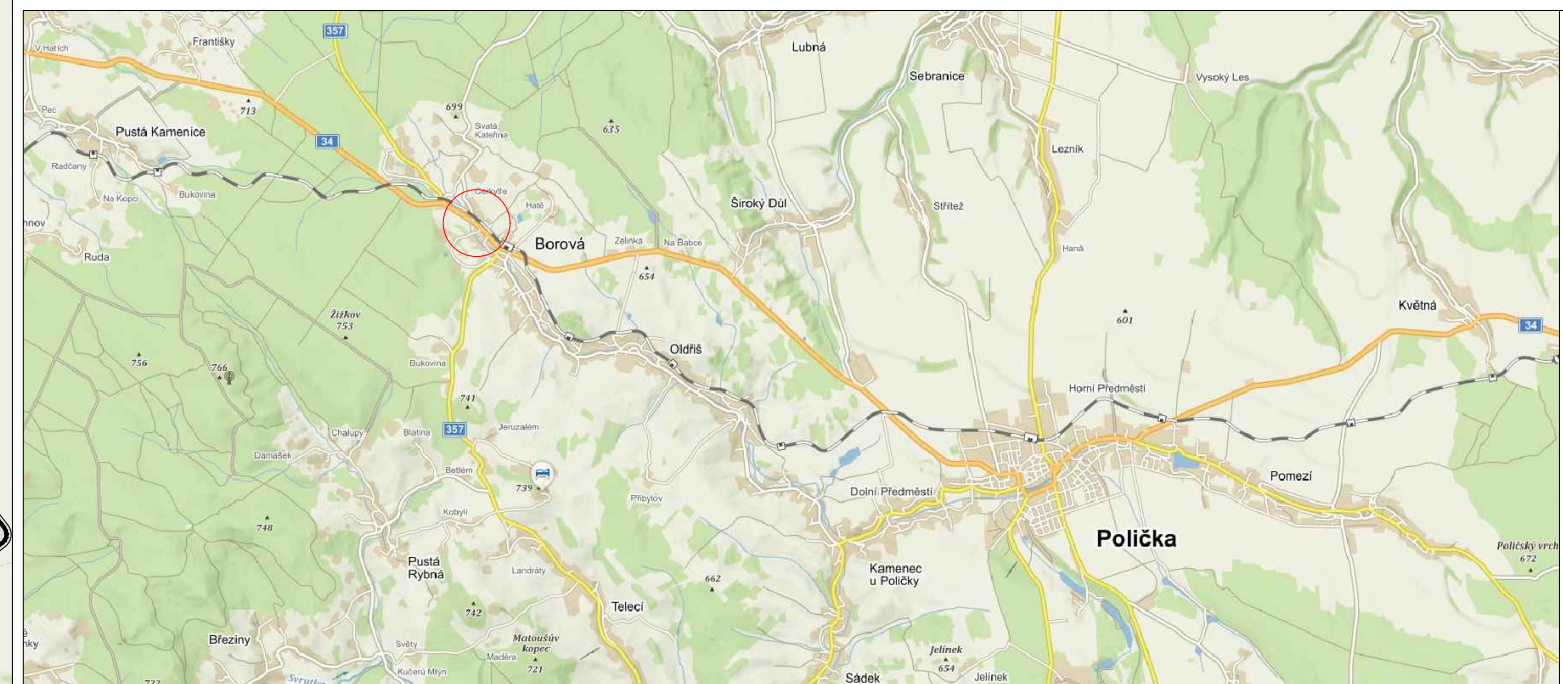

LEGENDA

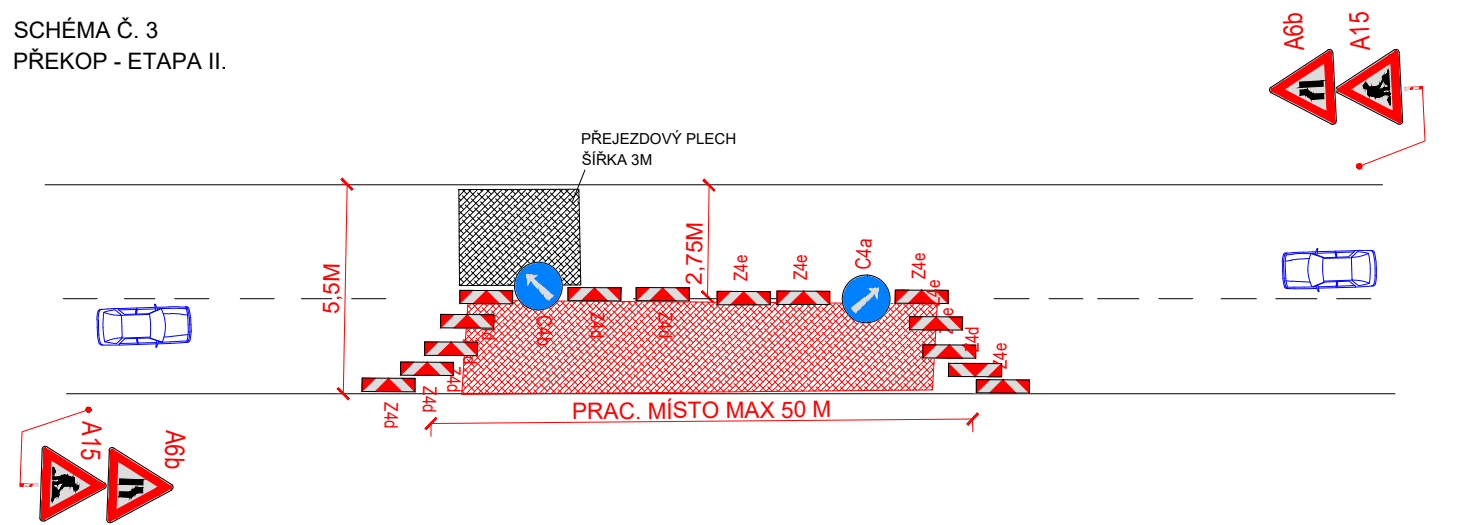

TRVALÉ SVISLÉ
DOPRAVNÍ ZNAČENÍ



DOČASNĚ ZNEPLATNĚNÉ
TRVALÉ
DOPRAVNÍ ZNAČENÍ



NAVRŽENÉ PŘECHODNÉ
DOPRAVNÍ ZNAČENÍ

100

POSUVNÉ PRACOVNÍ
MÍSTO V KOMUNIKACI
OBJÍZDNÁ TRASA PRO
VOZIDLA NAD 3,5t

OBJÍZDNÁ TRASA PRO VOZIDLA NAD 3,5t



PŘEJEZDOVÝ PLECH
ŠÍŘKY 3M

POLICIE ČESKÉ REPUBLIKY

Č.j.: KRP -..... / Č.j.- 2020 - 0600DI

DLE § 25 ZÁKONA Č. 13/1997 Sb.

§ 77 ZÁKONA Č. 361/2000 Sb.

PLATNOST TOHOTO VYJÁDŘENÍ JE 1 ROK.

V dne

Použitá dopravní značení bude v základní velikosti a v reflexním provedení tř.1

K návrhu dopravního značení bylo využito:

TP 65 Zásady pro dopravní značení na pozemních komunikacích

TP 66 Zásady pro označování pracovních míst na pozemních komunikacích, II.vydání



DoZBos s.r.o.
Otakara Kubina 17
680 01 Boskovice
Tel.: 723 660 675
E-mail: dozbos@dozbos.cz
www.dozbos.cz

VYPRACOVANÉ:		KONTROLOVANÉ:	DATUM:	STUPEŇ:
Bc. Michaela Grycová		Ing. Mgr. Josef Janík	2020/07	
INVESTOR:		OBJEKT:		
NÁZEV VÝKRESU:				
III/3598 KANALIZACE A ČOV - STOKA B-21-B - BOROVÁ				
POZNÁMKA:			SITUACE DIO	
			ČÍSLO VÝKRESU:	
			1	