



HARTMANICE u POLIČKY 637441

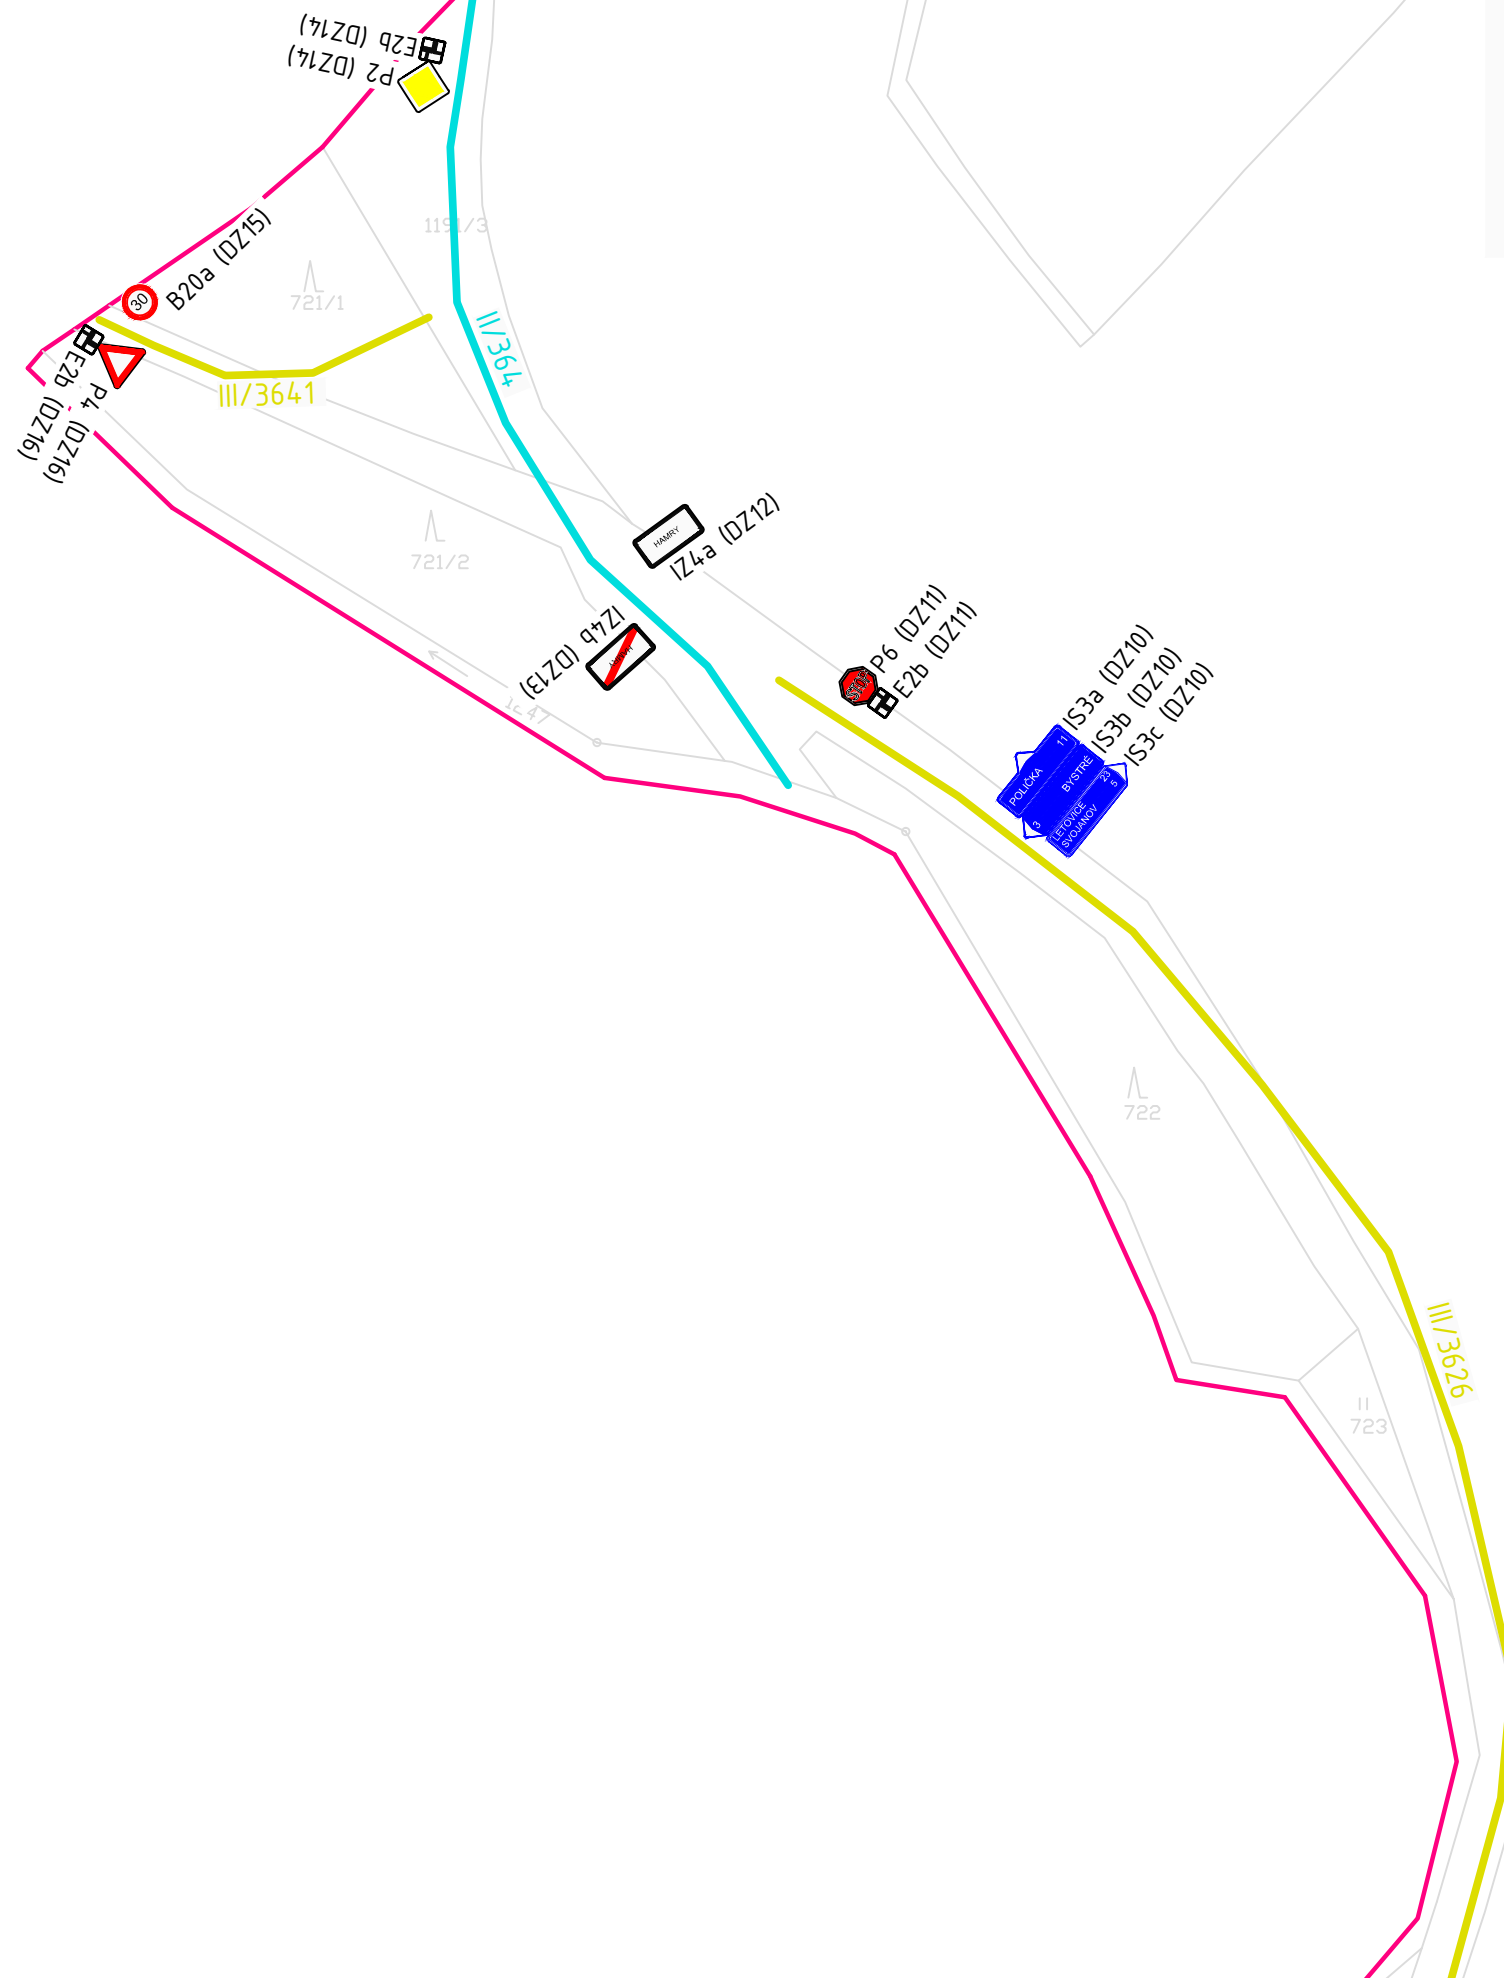

LEGENDA:

- SILNICE II. TŘÍDY
- SILNICE III. TŘÍDY
- MÍSTNÍ KOMUNIKACE II. TŘÍDY
- MÍSTNÍ KOMUNIKACE III. TŘÍDY
- MÍSTNÍ KOMUNIKACE IV. TŘÍDY
- MÍSTNÍ KOMUNIKACE IV. TŘÍDY - PĚŠÍ
- ÚČELOVÁ KOMUNIKACE
- HRANICE KATASTRU OBCE
- ◆ P2 (01) SVISLÉ DOPRAVNÍ ZNAČENÍ - STÁVAJÍCÍ
- ◆ P2 (01) SVISLÉ DOPRAVNÍ ZNAČENÍ - NAVRHOVANÉ
- 100 ČÍSLA POPISNÁ
- BUDOVY BEZ ROZLIŠENÍ
- RODINNÝ DŮM

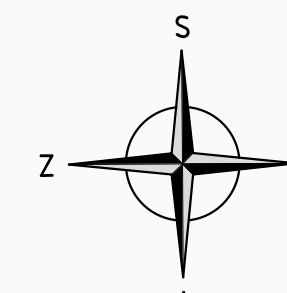

ZADAVATEL AKCE:

OBEC HARTMANICE 109, 569 92 BYSTRÉ U POLIČKY

NÁZEV AKCE:

PASPORT DOPRAVNÍHO ZNAČENÍ A PŘÍSLUŠENSTVÍ,
PASPORT MÍSTNÍCH A ÚČELOVÝCH KOMUNIKACÍ

NÁZEV VÝKRESU:

SCHEMATICKÝ ZÁKRES - LIST 04

GeoFaN

ŠPITÁLKA 421/23a, TRNITÁ
602 02 BRNO
TEL 702 073 443 www.geofan.net

FORMÁT A4 A3 (2xA4)

DATUM 09/2020

MĚŘÍTKO: 1:1000 ČÍSLO VÝKRESU: 04