
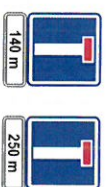
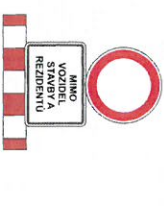


Výstavba přechodu pro chodce

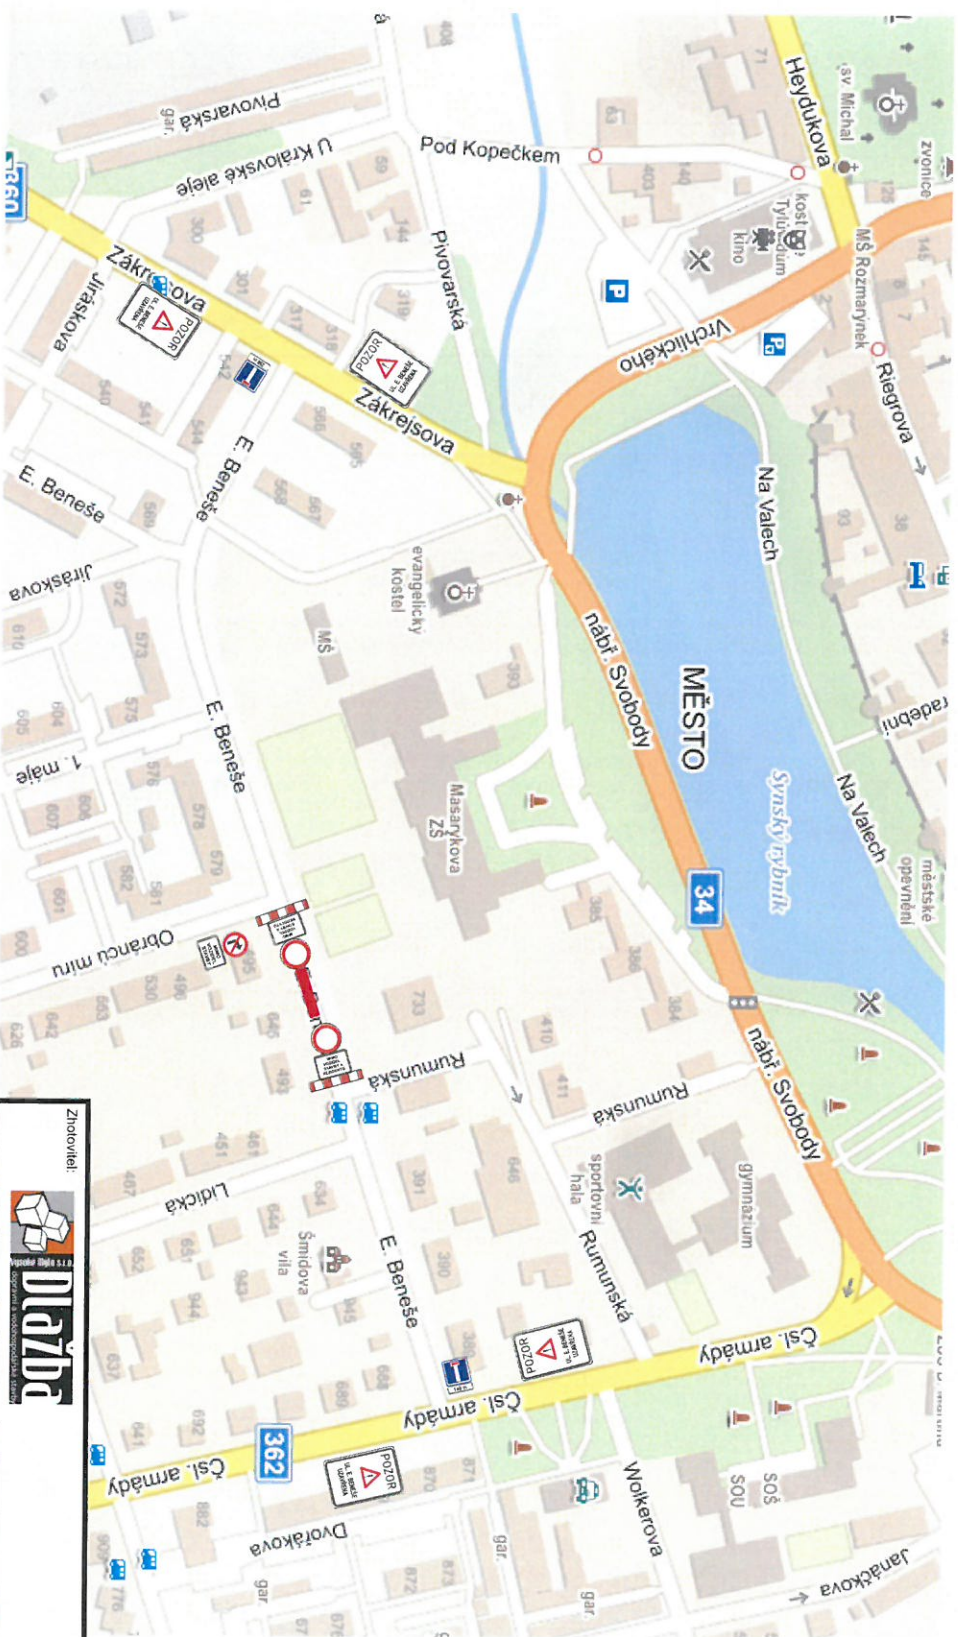

Zhotovitel: 

Kreslil: Blanka Faltysová / tel.: 601 545 613

Zodp. projektant: 

Kontroloval: David Fanta / 603 115 936 / info@dzpce.cz

Kraj: Pardubický Okres: Polička Obec: Polička

Akce:

výstavba přechodu E. Beneše

DOPRAVNÉ INŽENÝRSKÁ OPATŘENÍ



DOPRAVNÍ ZNAČENÍ - INŽENÝRSKÉ s.r.o.
Sídlo: 533 01 Pardubice
IČO: 259 31 018 DIČ: CZ25931018
e-mail: info@dzpce.cz
web: www.dzpce.cz

DATUM	25.06.2021
Č. ZAKÁZKY	
STUPEŇ PD	DIO
MĚŘÍTKO	
FORMÁT	2x A4