


— pracovní místo

příloha č. 3

ZODP.PROJEKTANT	KRESLIL	KONTROLOVAL	 DZ STAVEBNÍ DZ Stavební s.r.o. e-mail: dzs@dz-stavebni.cz	
	Ing. Roman Michek	Tomáš Pilař		
Investor: Město Polička			FORMÁT:	A4
AKCE:			MĚŘÍTKO:	
Rekonstrukce ul. Václavská a Otakarova v Poličce			DATUM:	1.3. 2021
			ZAKÁZKA.:	
OBSAH:			Č.VÝKR.:	PARÉ Č.:
Situace DIO - Otakarova (vyklizení)				

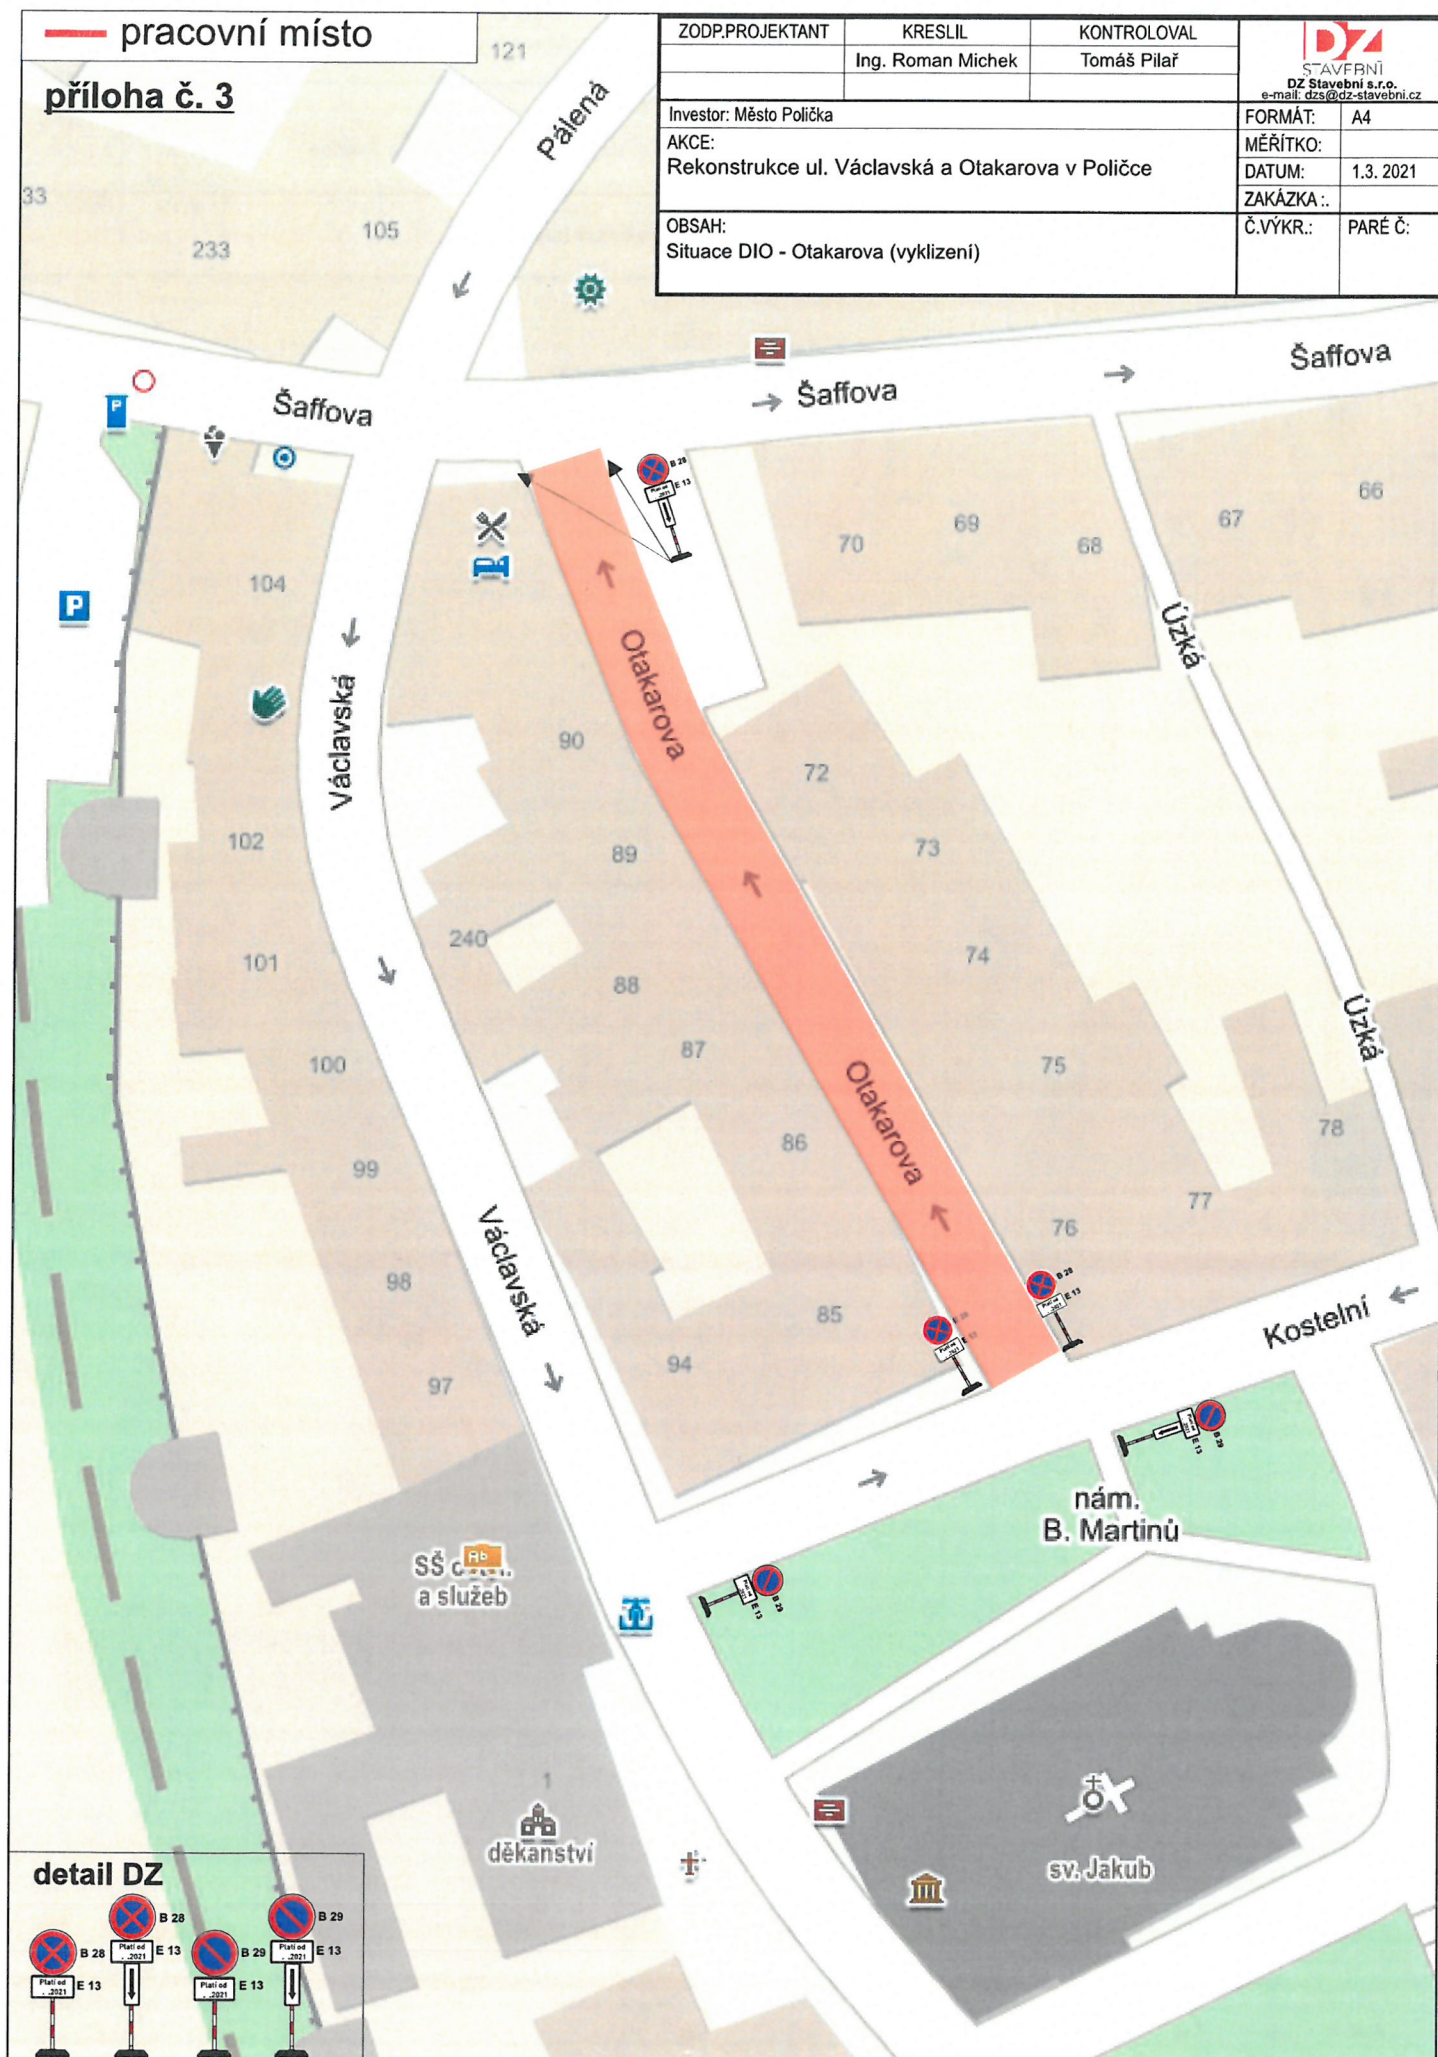

příloha č. 4

zrušení platnosti
stávající DZ B 2

**zrušení platnosti
stávající DZ IP 4b a IP 11a**

detail DZ

