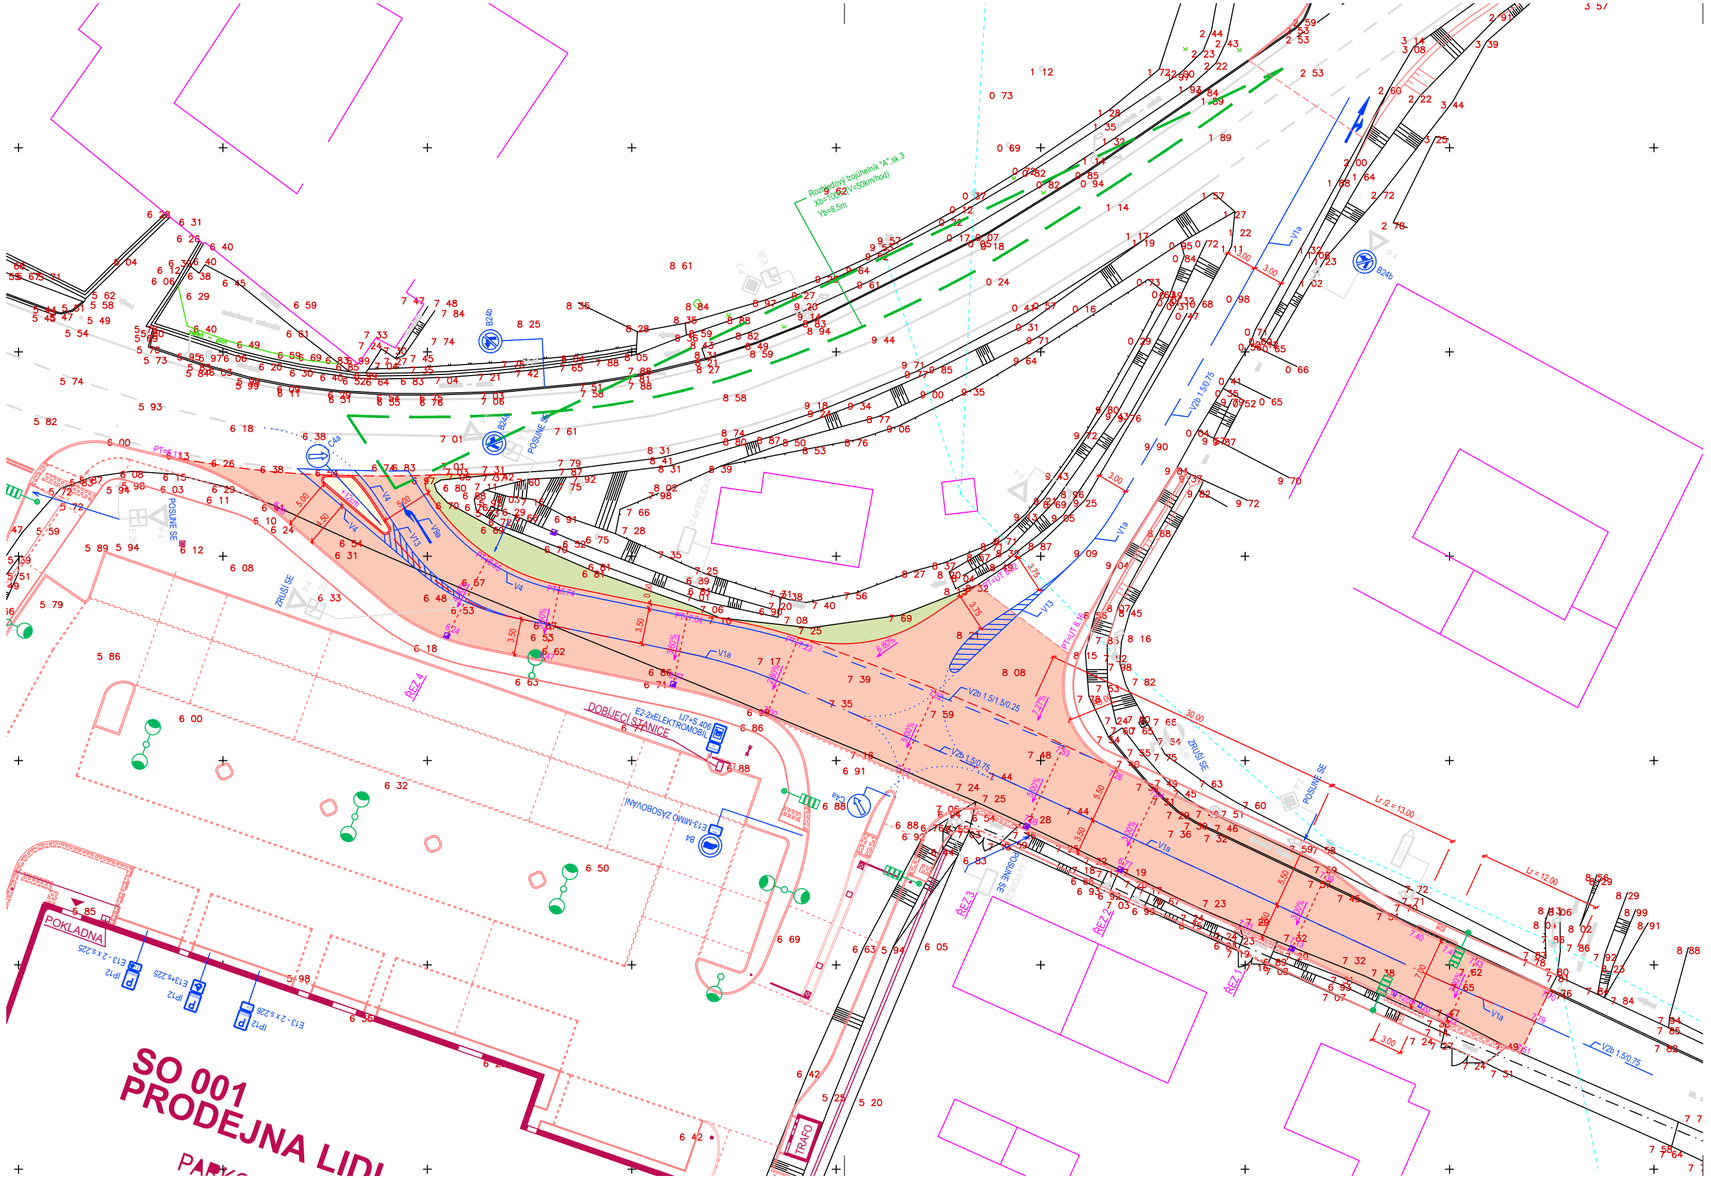


LEGENDA OBJEKTŮ A PLOCH

- STÁVAJÍCÍ ZÁSTAVBA
- STÁVAJÍCÍ KOMUNIKACE
- HRANA ÚPRAV
- HRANY ŘEŠENÉ V JINÉM OBJEKTU
- VODOROVNÉ DOPRAVNÍ ZNAČENÍ
- SVISLÉ DOPRAVNÍ ZNAČENÍ
- NOVÁ KONSTRUKCE VOZOVKY Z ASFALTOVÉHO BETONU
- OSTRŮVEK - BETONOVÁ DLAŽBA
- OHUMUSOVÁNÍ A OSETÍ TRÁVOU
- OBRUBA ABO 2-15 (100/15/25) ZVÝŠENÁ O +8 AŽ +12 CM
- ULIČNÍ VPUSTI - SILNIČNÍ, PODOBRUBNÍKOVÉ

S

VÝŠKOVÝ SYSTÉM Bpv	
SOUŘADNICOVÝ SYSTÉM JTSK	
OBCHODNÍ CENTRUM ±0,000 = 556,40 m. n. m.	

STUPEŇ PROJEKTOVÉ DOKUMENTACE	**DOKUMENTACE PRO VYDÁNÍ STAVEBNÍHO POVOLENÍ**		
AGROPROJEKT BRNO s.r.o. Slavíčkova 1a, 638 00 Brno TEL: +420 545 553 110 E-MAIL: AGP@AGP.CZ			AGROPROJEKT BRNO s.r.o.
VYPRACOVAL	ZODPOVĚDNÝ PROJEKTANT	HIP	
Rostislav Beneš	Rostislav Beneš	Ing. arch. Lubomír Sylvestr	
INVESTOR **LIDL Česká republika v.o.s.** Nárožní 1359/11 158 00, Praha 5			
STAVBA **PRODEJNA LIDL POLIČKA**		MÍSTO STAVBY	
		ZAK. ČÍSLO	510 - 1907
OBJEKT **SO 002.2 ÚPRAVA SILNICE II/363**		ARCH. ČÍSLO	3283
		FORMÁT	3 A4
OBSAH **SITUACE**		DATUM	06/2021
		MĚŘÍTKO	**1:400**

PROJEKT	STUPEŇ PD	ČÁST	ČÍSLO VÝKRESU	ČÍSLO REVIZE
BBS2018	**DSP**	**D.2.2**	**D.2.2.2**	**00**