


Stanovení přechodné úpravy provozu na MKK ulice  
Na Bídě v Polínce, z důvodu opravy střechy.

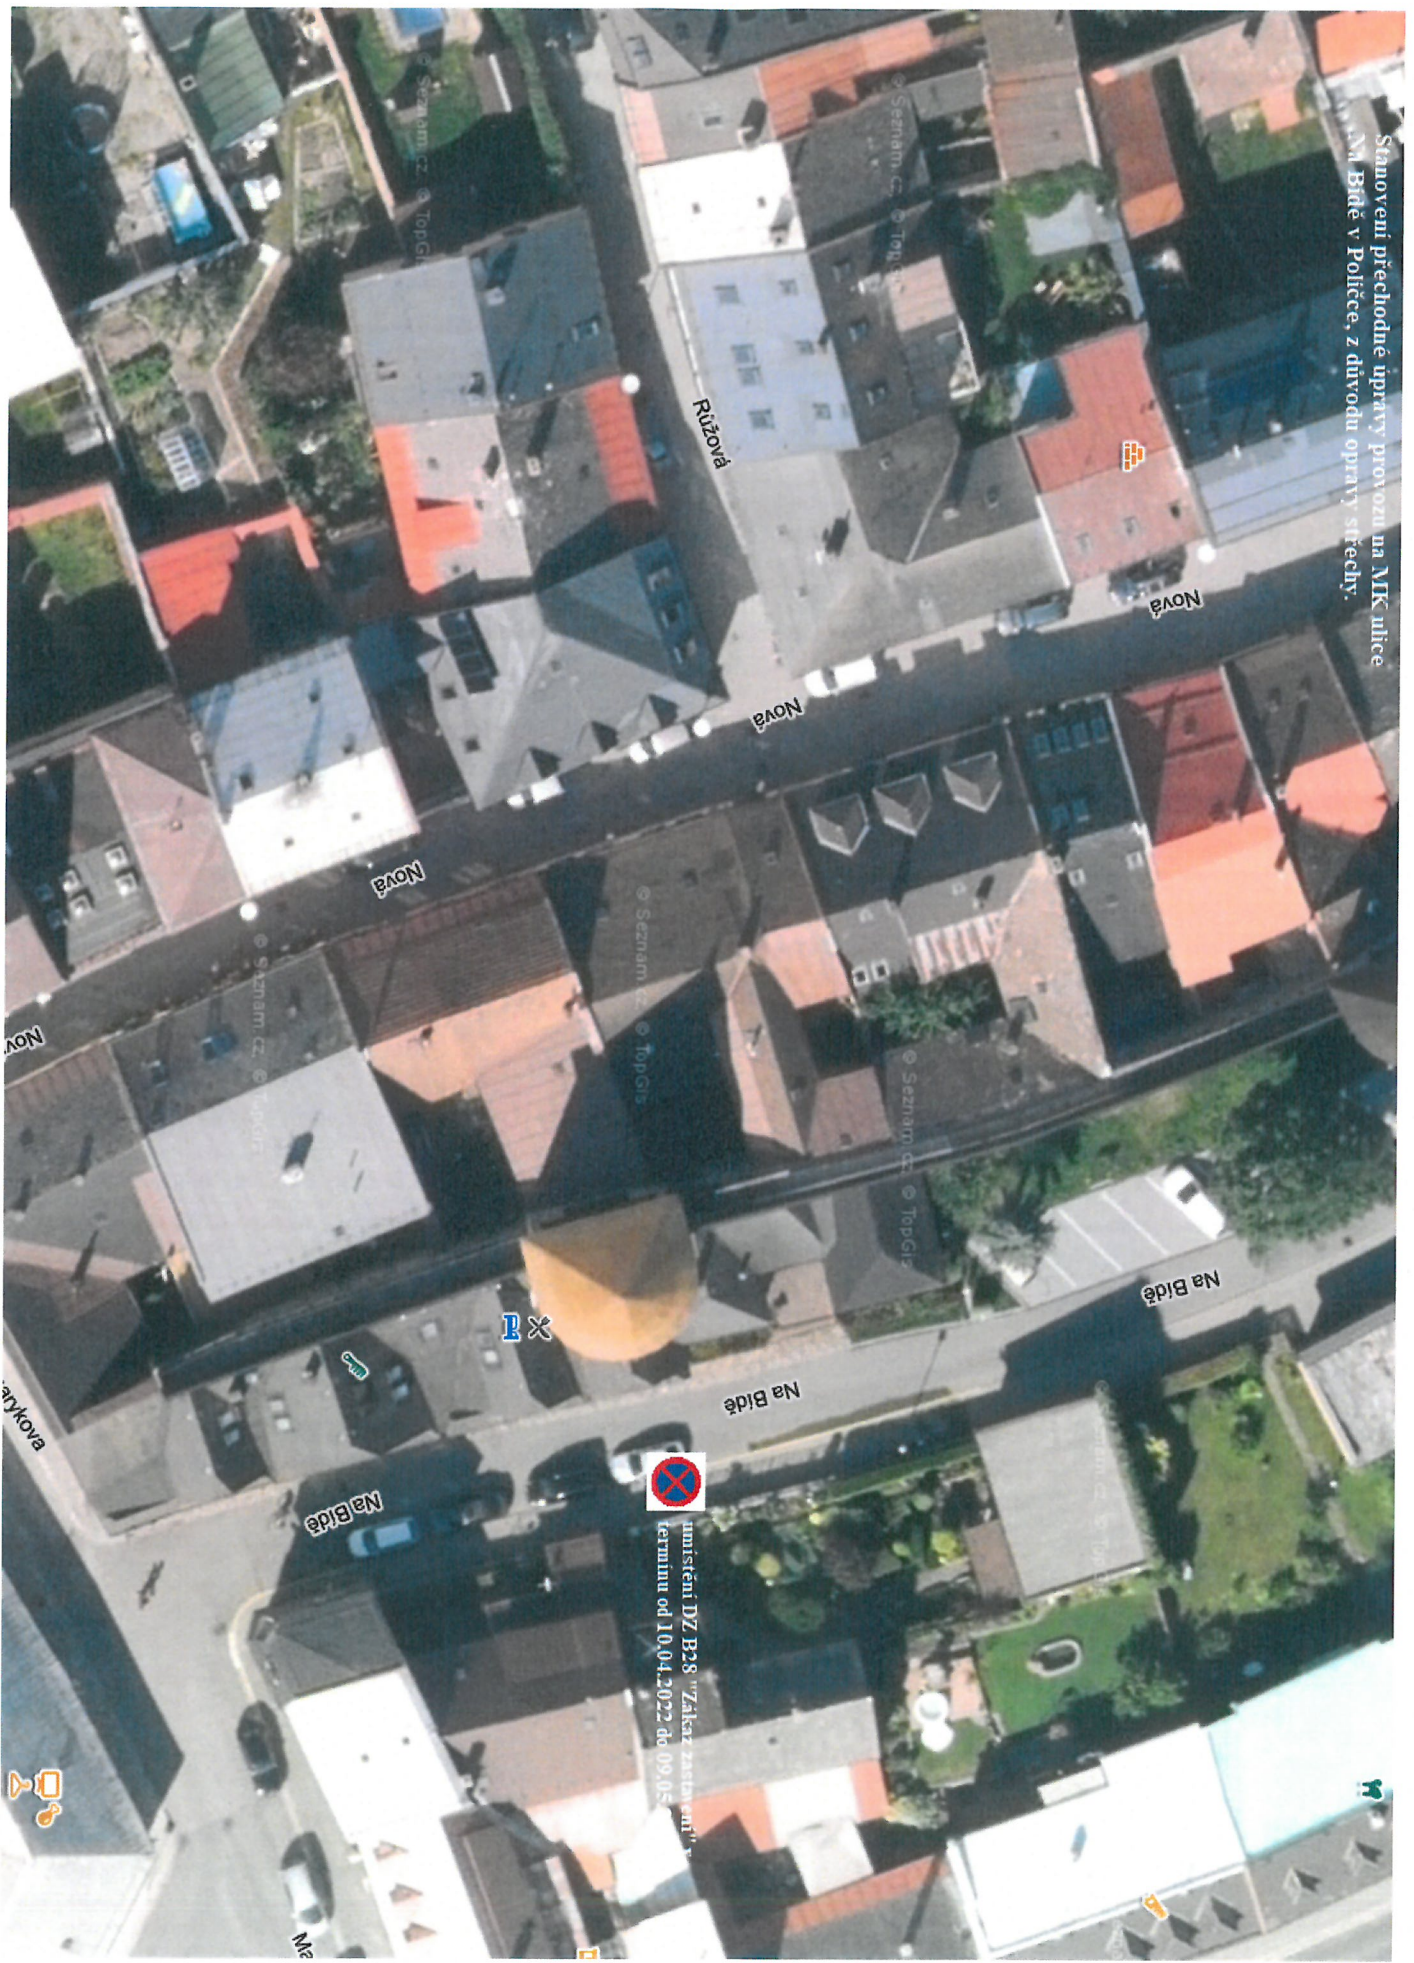

umístění DZ B38 "Zákaz zastavení"  
termínu od 10.04.2022 do 09.05.