


Přechodná úprava provozu na pozemní komunikaci, pro uzavírku MK  
ulice Družstevní v Poličce, z důvodu umístění kanalizační přípojky

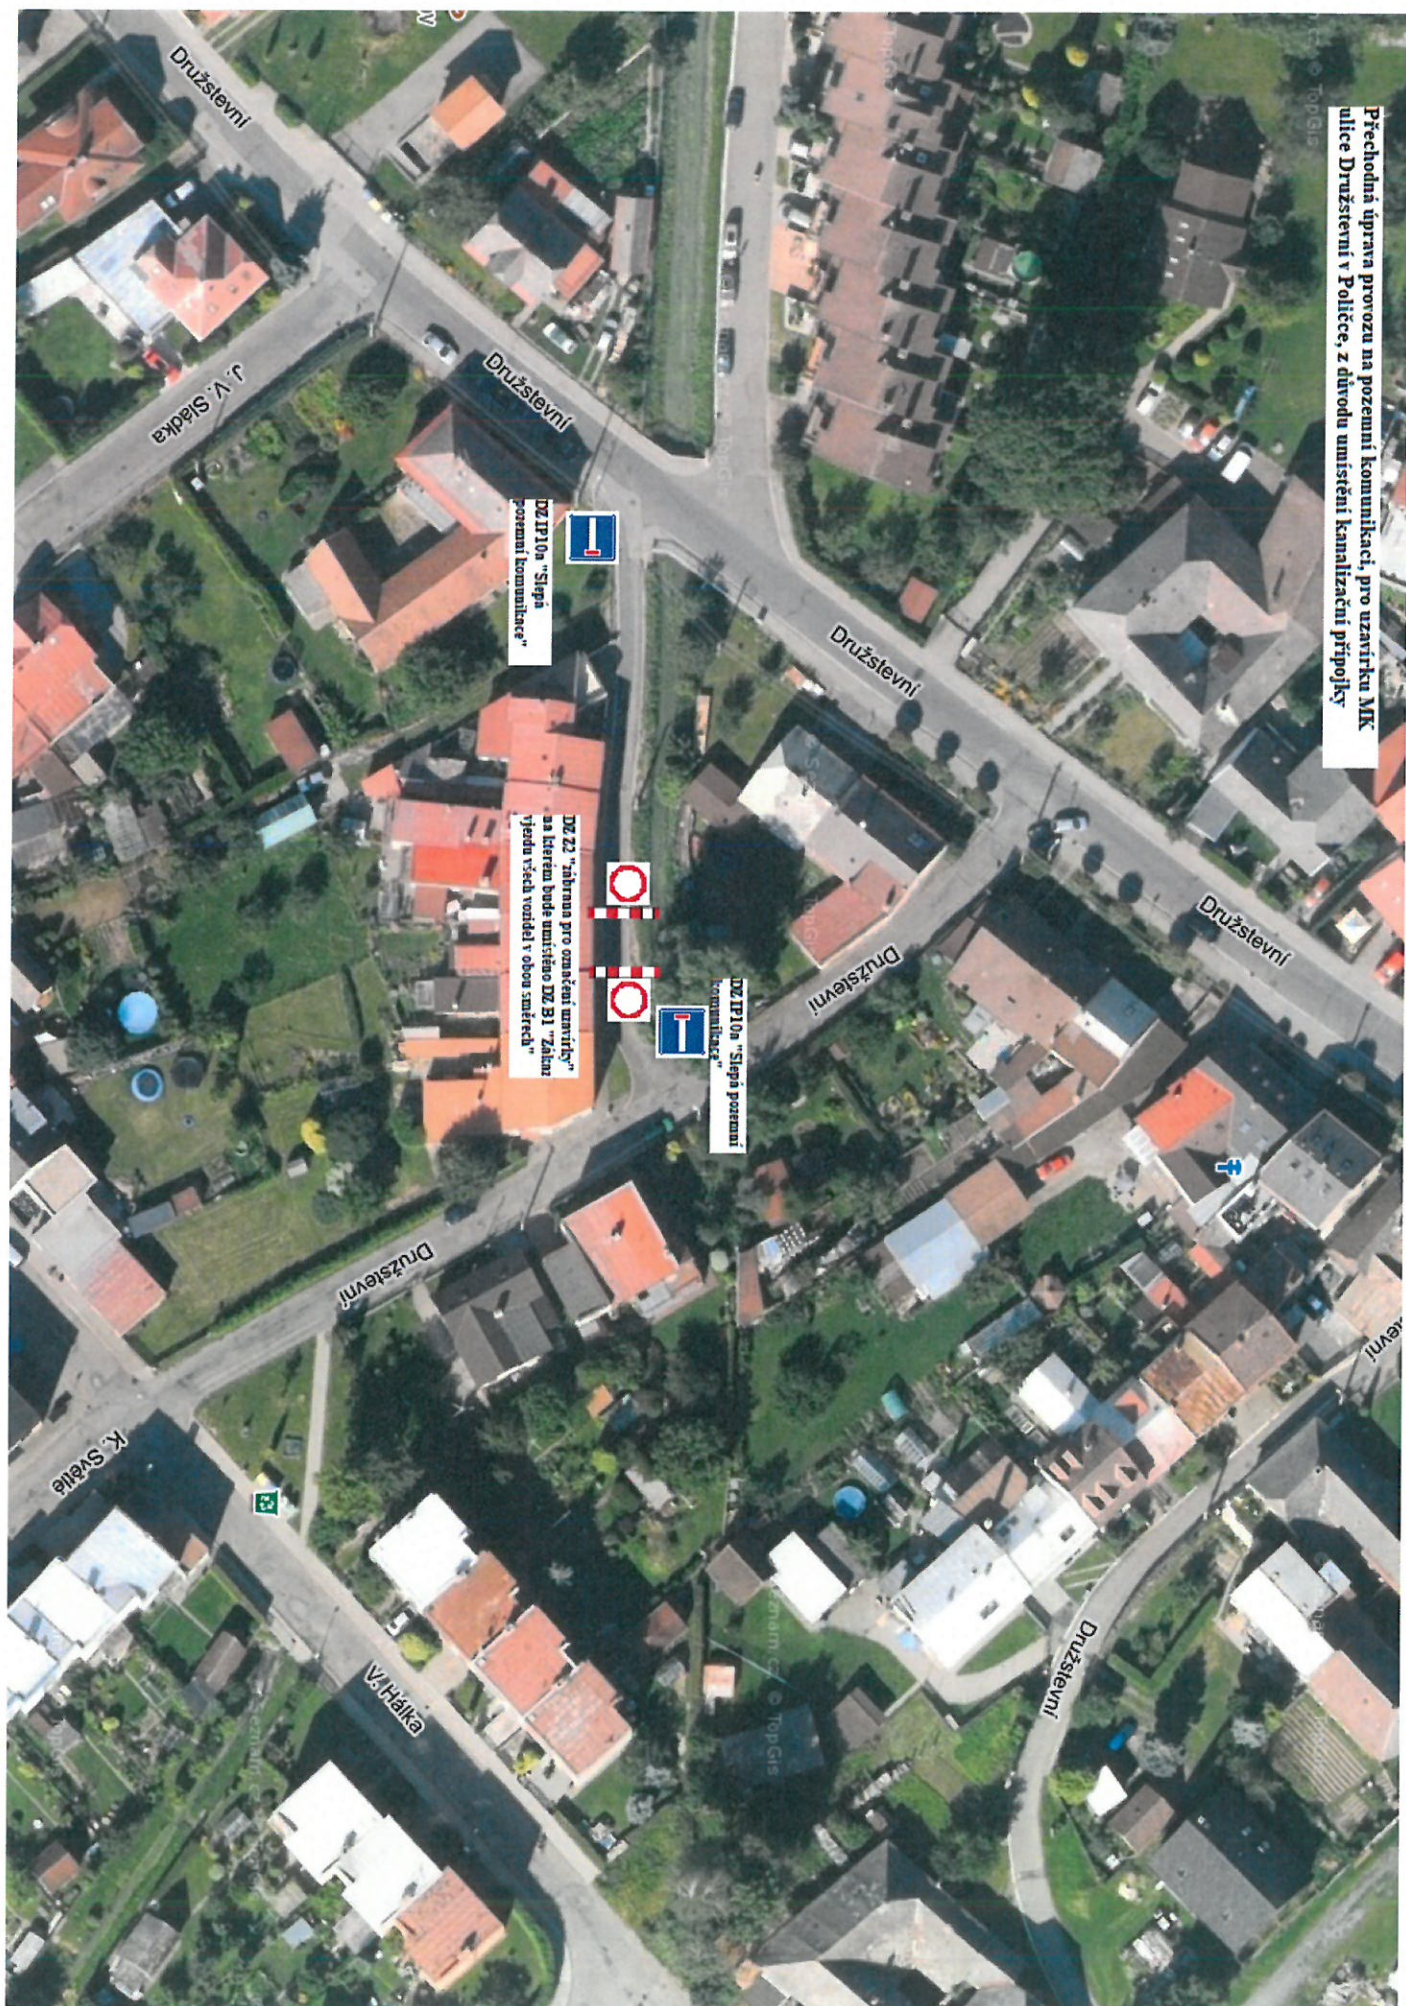

SZ 1P10a "Stěpa  
pozemní komunikace"

SZ 22 "záběra pro omáčení manrily"  
na kterém bude umístěno SZ B1 "Zaběr  
výhledu všech vozidel v obou směrech"

SZ 1P10a "Stěpa pozemní  
komunikace"