


Situace DZ z důvodu ZUK za účelem opravy fasády u domu čp. 30, ulice Šaffova v Poličce

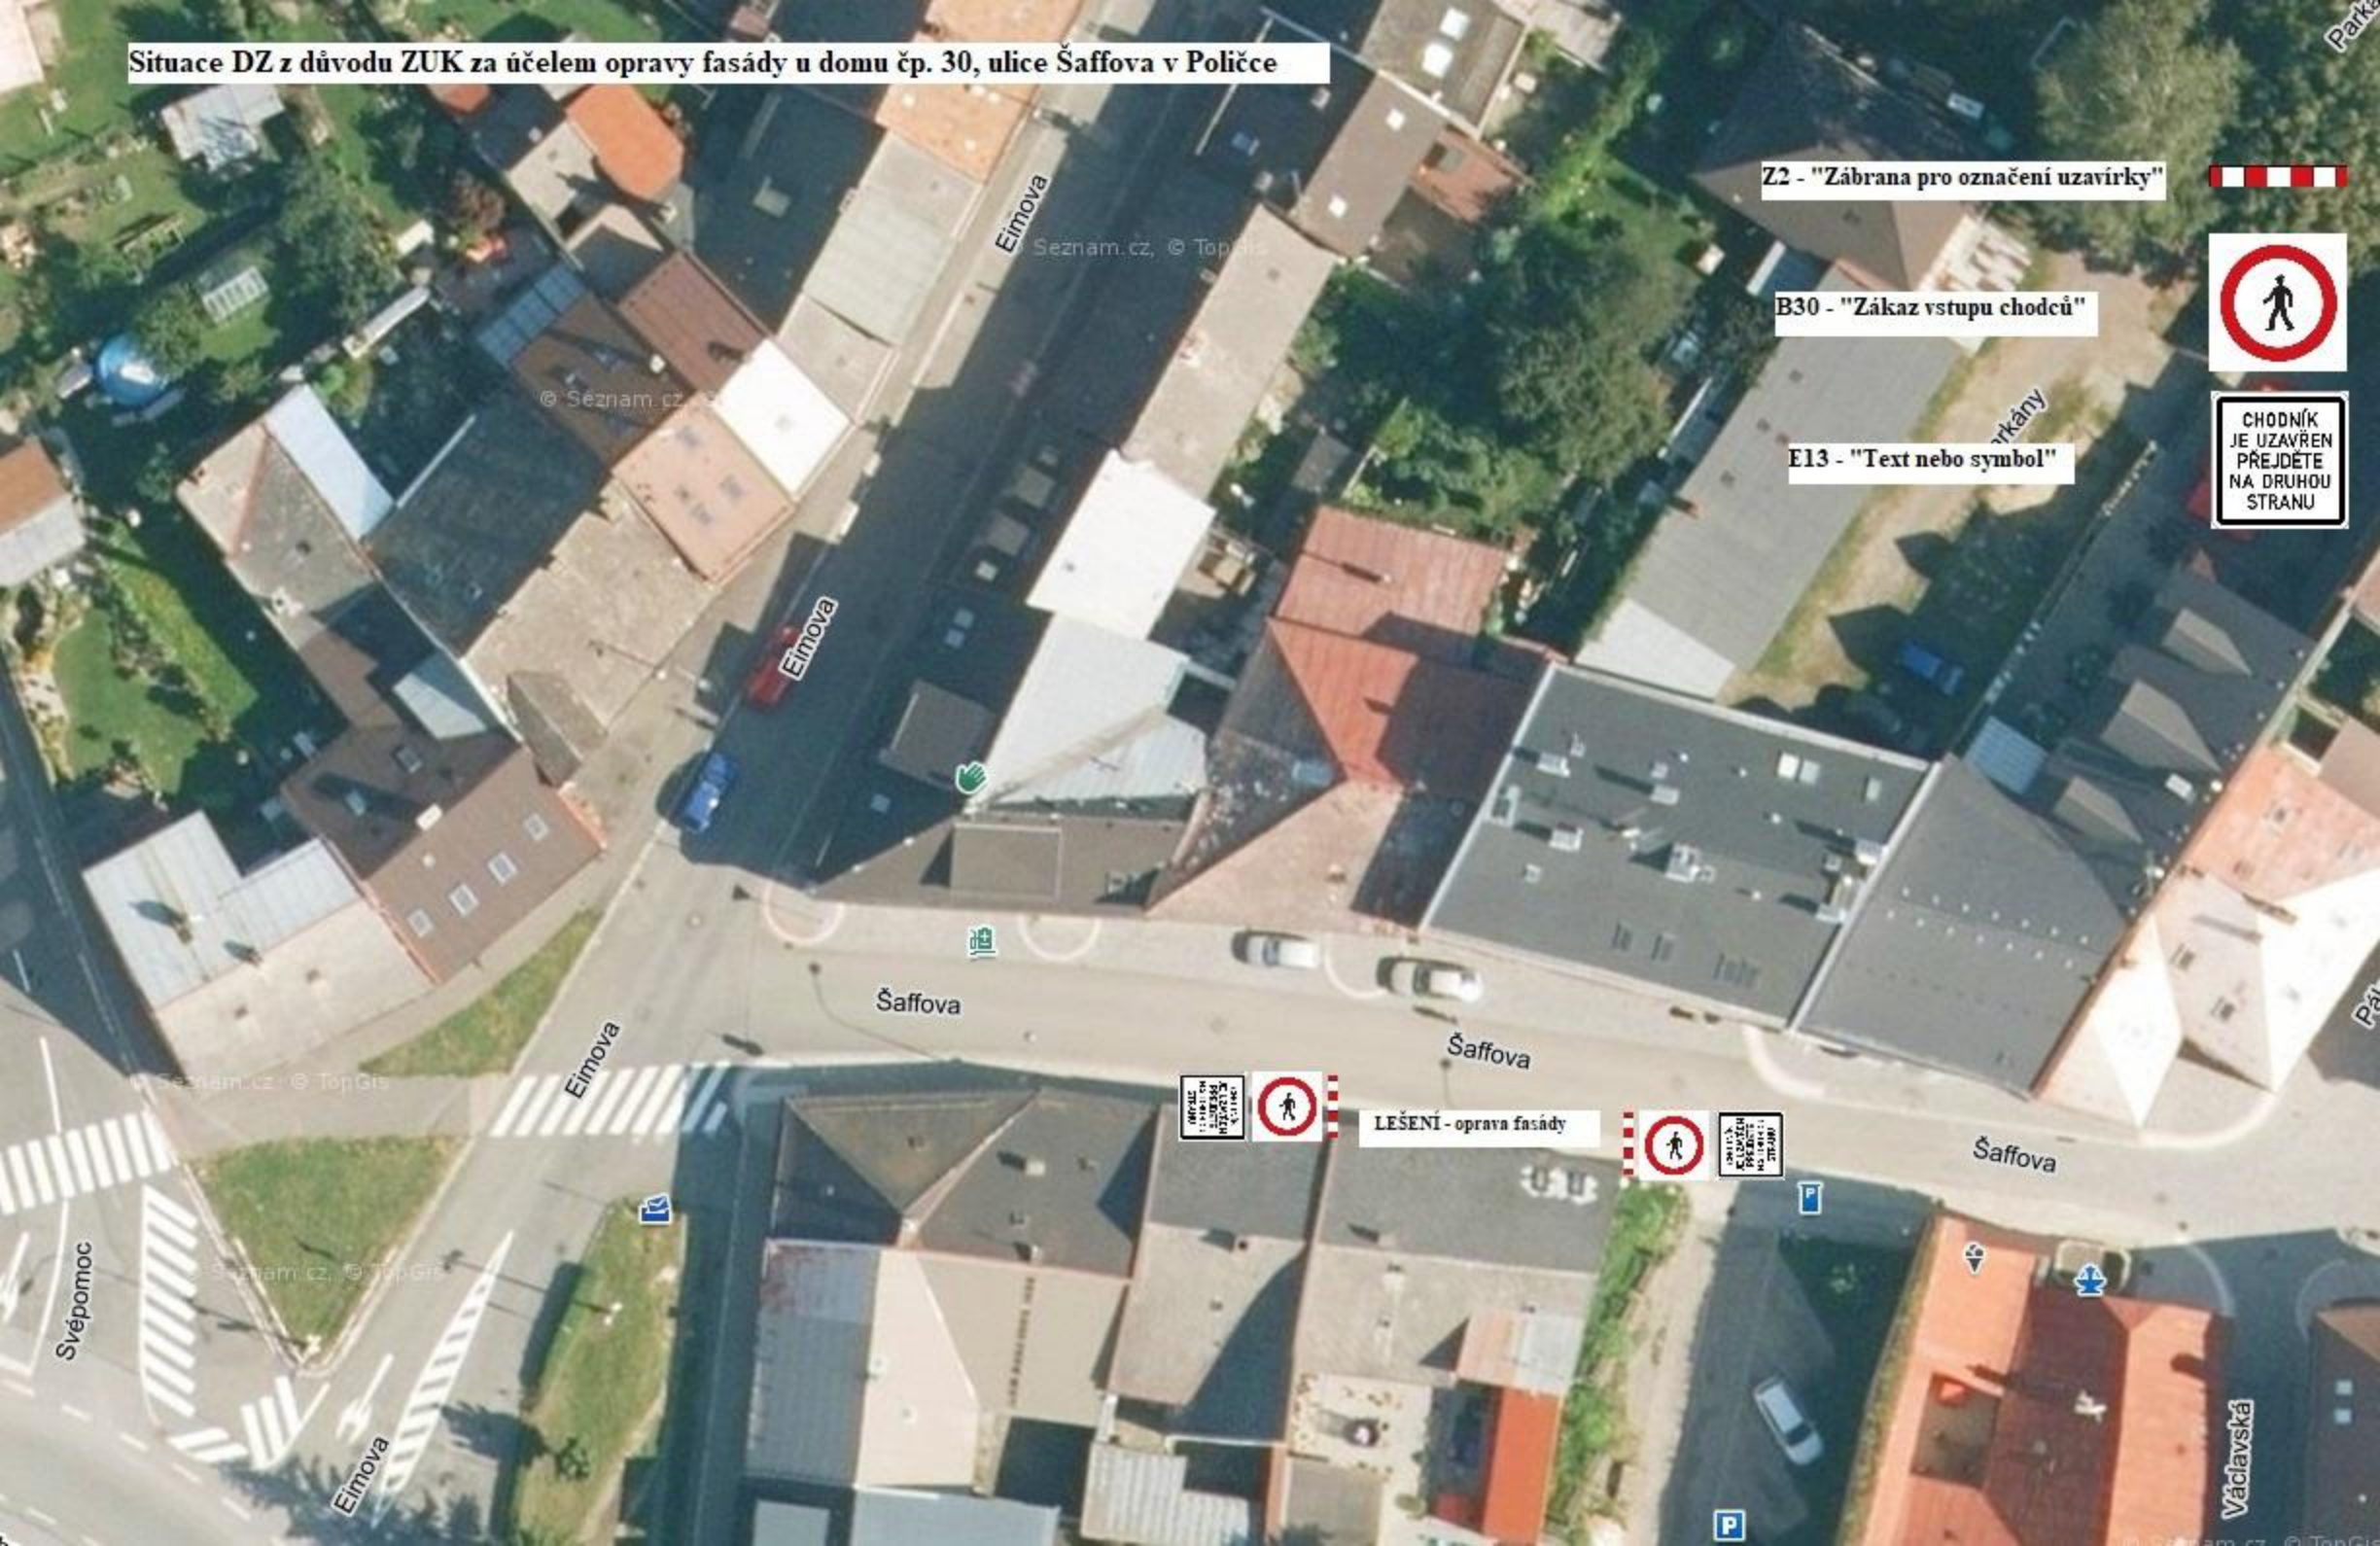

Z2 - "Zábrana pro označení uzavírky"

B30 - "Zákaz vstupu chodců"

E13 - "Text nebo symbol"

LEŠENÍ - oprava fasády

