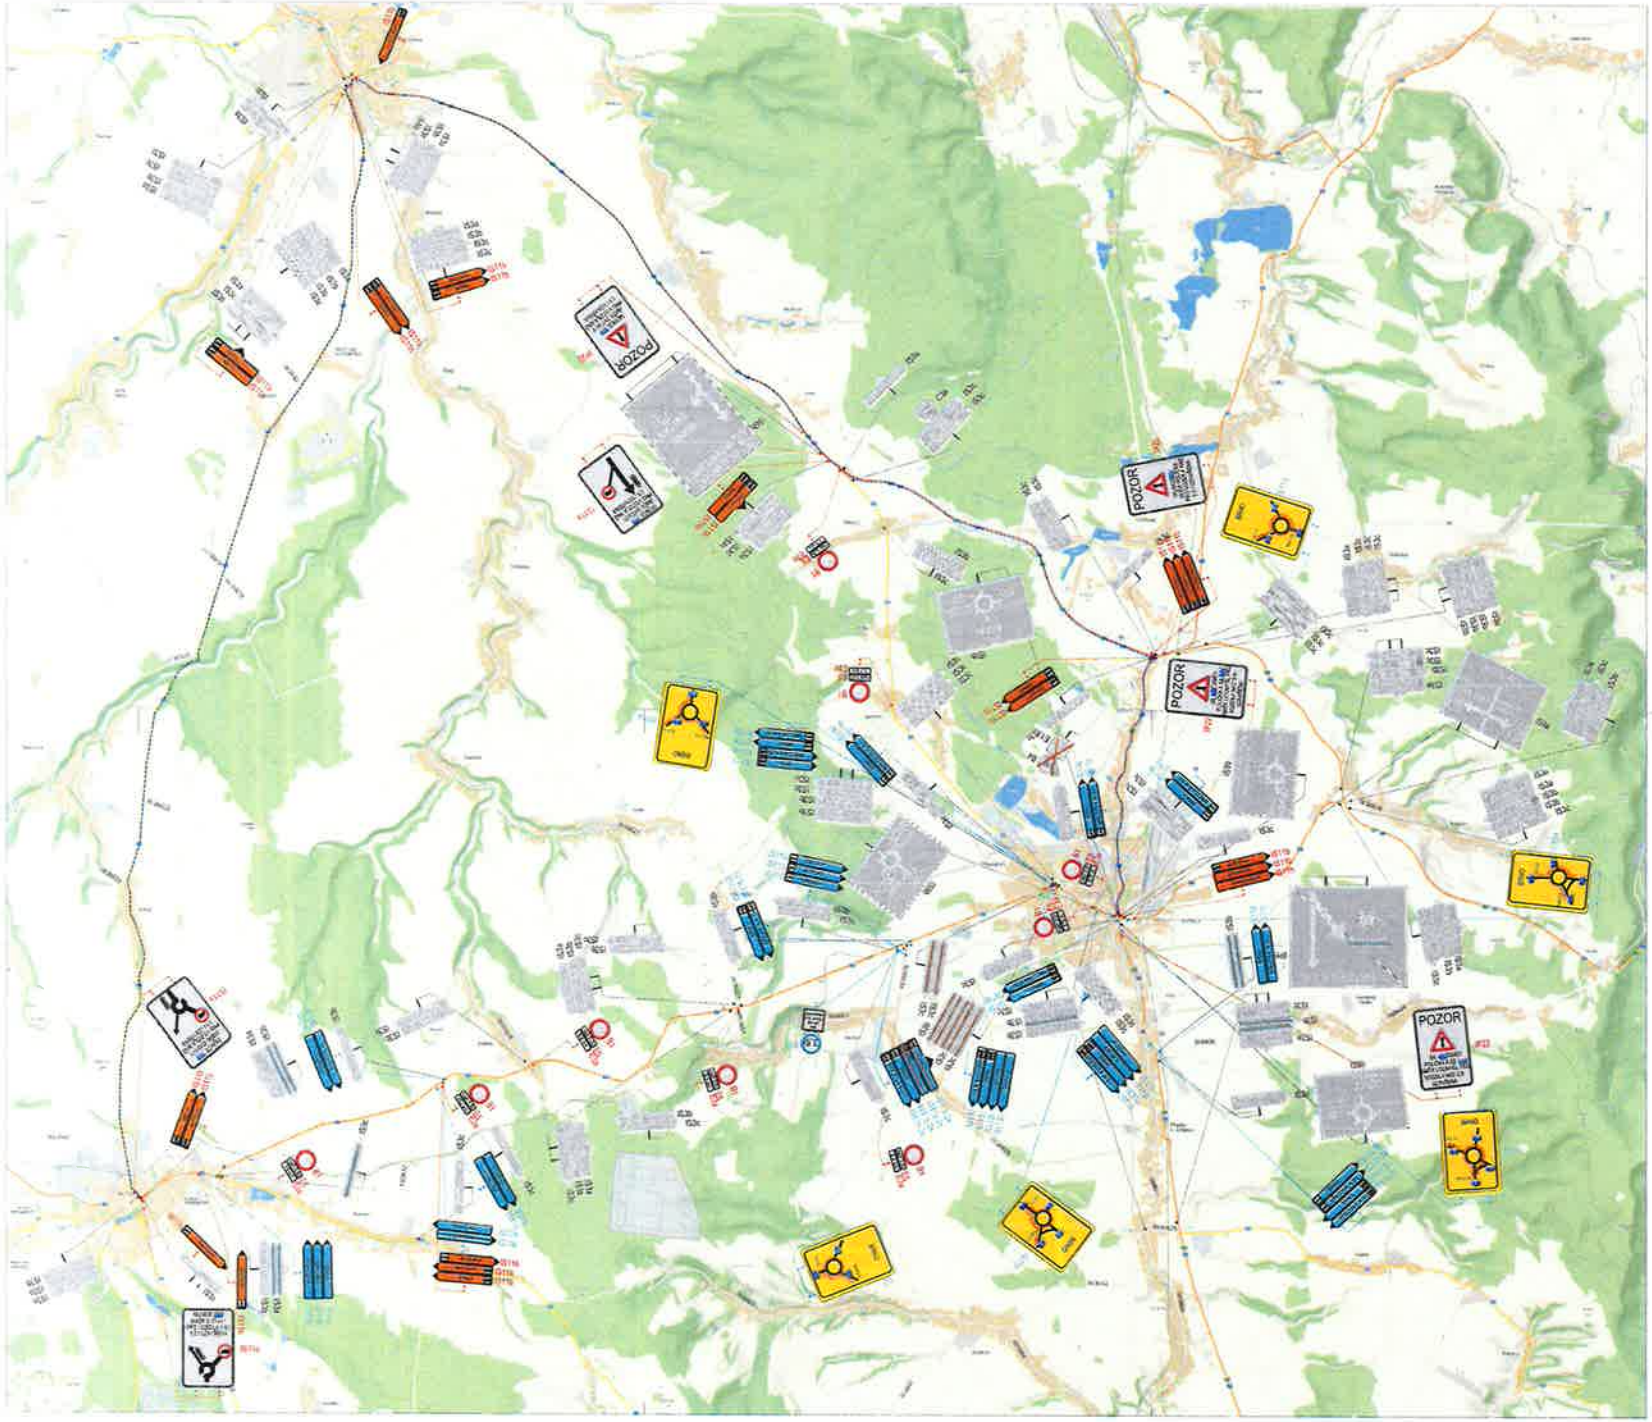

POLICIE ČESKÉ REPUBLIKY - KŘP

Čj. KRPS-

PLATNOST TOHOTO VYJADŘENÍ JE 1 ROK.

SOUHLASÍME S POZ. ZUK. UZAVÍRKOU A OBÍZDNOU TRASOU.

Bc. Martin Pavliš

Digitálně podepsal Bc. Martin Pavliš
Datum: 2022.08.16 06:51:28 +02'00'

SOUHLASÍME S POZ. ZUK. UZAVÍRKOU A OBÍZDNOU TRASOU.

SITUACE ŠIRŠÍCH VZTAHŮ

LEGENDA

- TRVALÉ SVISLÉ DOPRAVNÍ ZNAČENÍ
- DOČASNĚ ZNEPLATNĚNÉ TRVALÉ DOPRAVNÍ ZNAČENÍ
- NAVRŽENÉ PŘECHODNÉ DOPRAVNÍ ZNAČENÍ
- UZAVÍRKA
- DOČASNĚ ZNEPLATNĚNÉ TRVALÉ DOPRAVNÍ ZNAČENÍ V RÁMCI REALIZACE JINÉ STAVBY „Z" STANOVENO
- NAVRŽENÉ PŘECHODNÉ DOPRAVNÍ ZNAČENÍ V RÁMCI REALIZACE JINÉ STAVBY „Z" STANOVENO A OSAŽENO
- OBJÍZDNÁ TRASA

V PROJEKCI: Bc. Michaela Grycová

ZODPOVĚDNÝ PROJEKTANT: Ing. Mgr. Josef Janík

DoZBos

Oslava 130 výročí Langerovy vily

08/2021

900x594

SITUACE DOPRAVNĚ-INŽENÝRSKÝCH OPATŘENÍ

1