




# PŘÍLOHA 3 - ULICE WOLKEROVA, POLIČKA

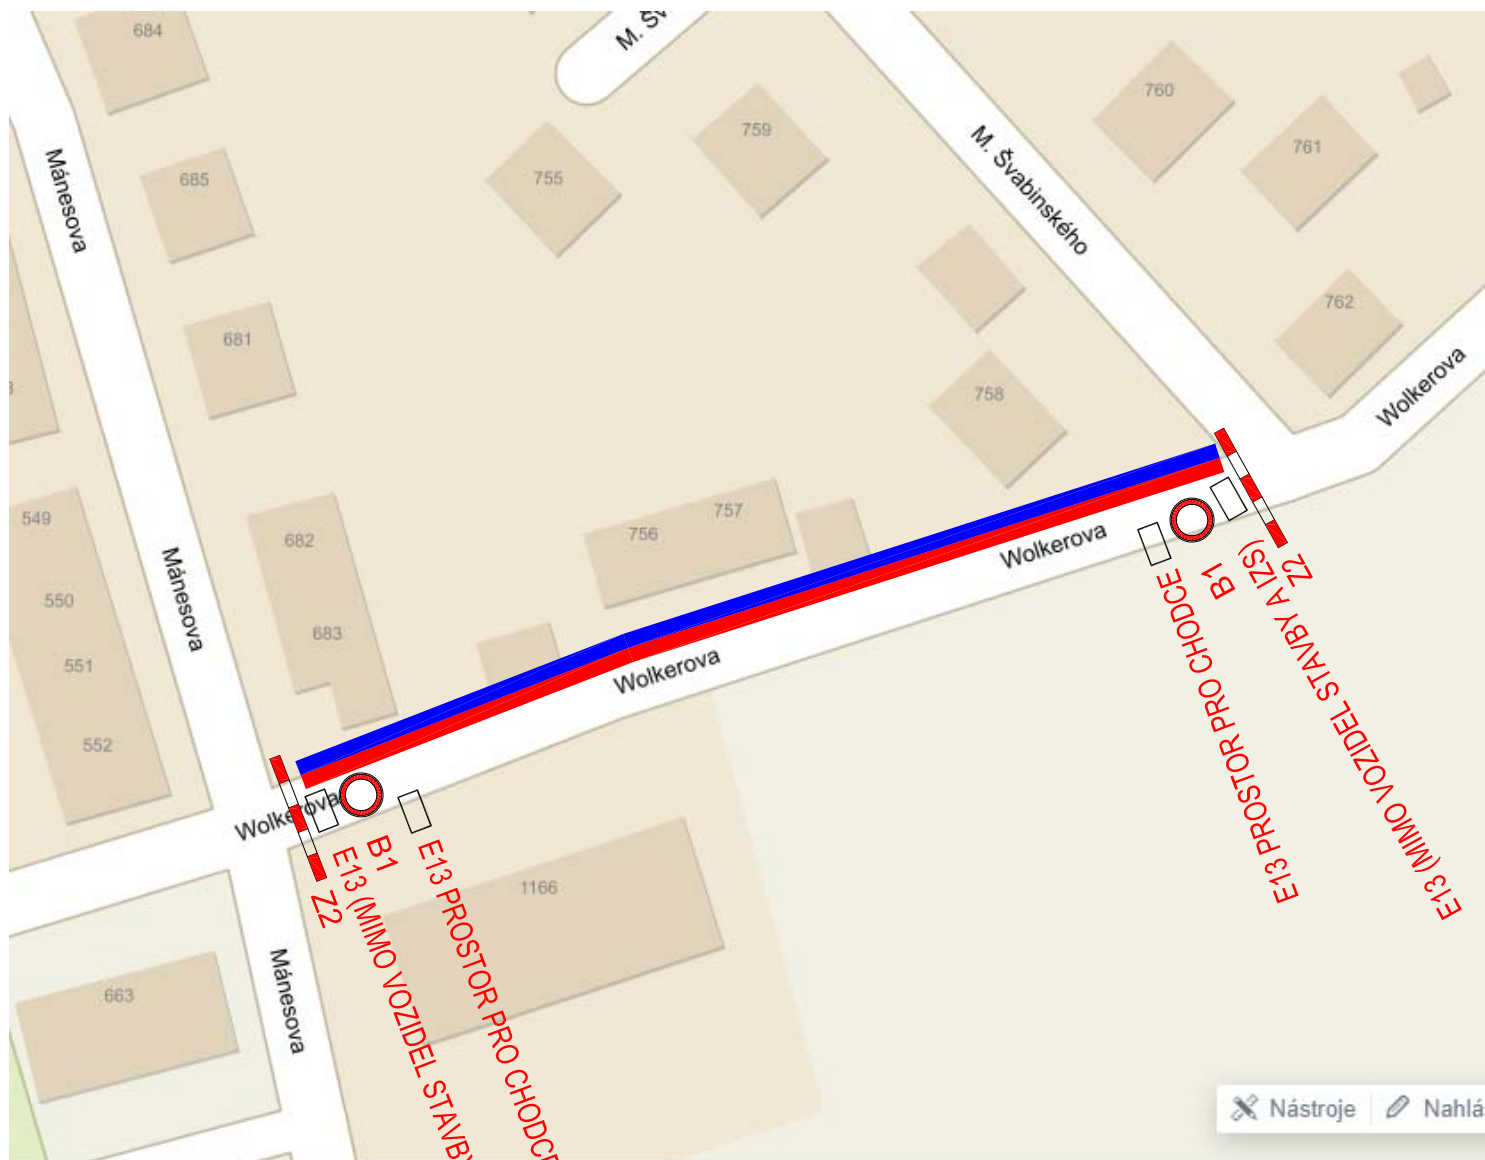

-  uzavírka místní komunikace ulice Wolkerova v Poličce od křižovatky s MK Mánesova a MK M. Švabinského
-  zvláštní užívání komunikace prováděné stavebních prací

Přechodná úprava provozu

B1 - zákaz vjezdu všech vozidel v obou směrech

E13 - text (MIMO VOZIDEL STAVBY A IZS)

Z2 - zábrana pro označení uzavírky

E13 - text (PROSTOR PRO CHODCE)

Objízdná trasa není řešena

