




Vyjádrení príslušného orgánu
 * souhlasíme - nesouhlasíme

.....

razítko, podpis

uzavřena komunikace
 průchod pro chodce

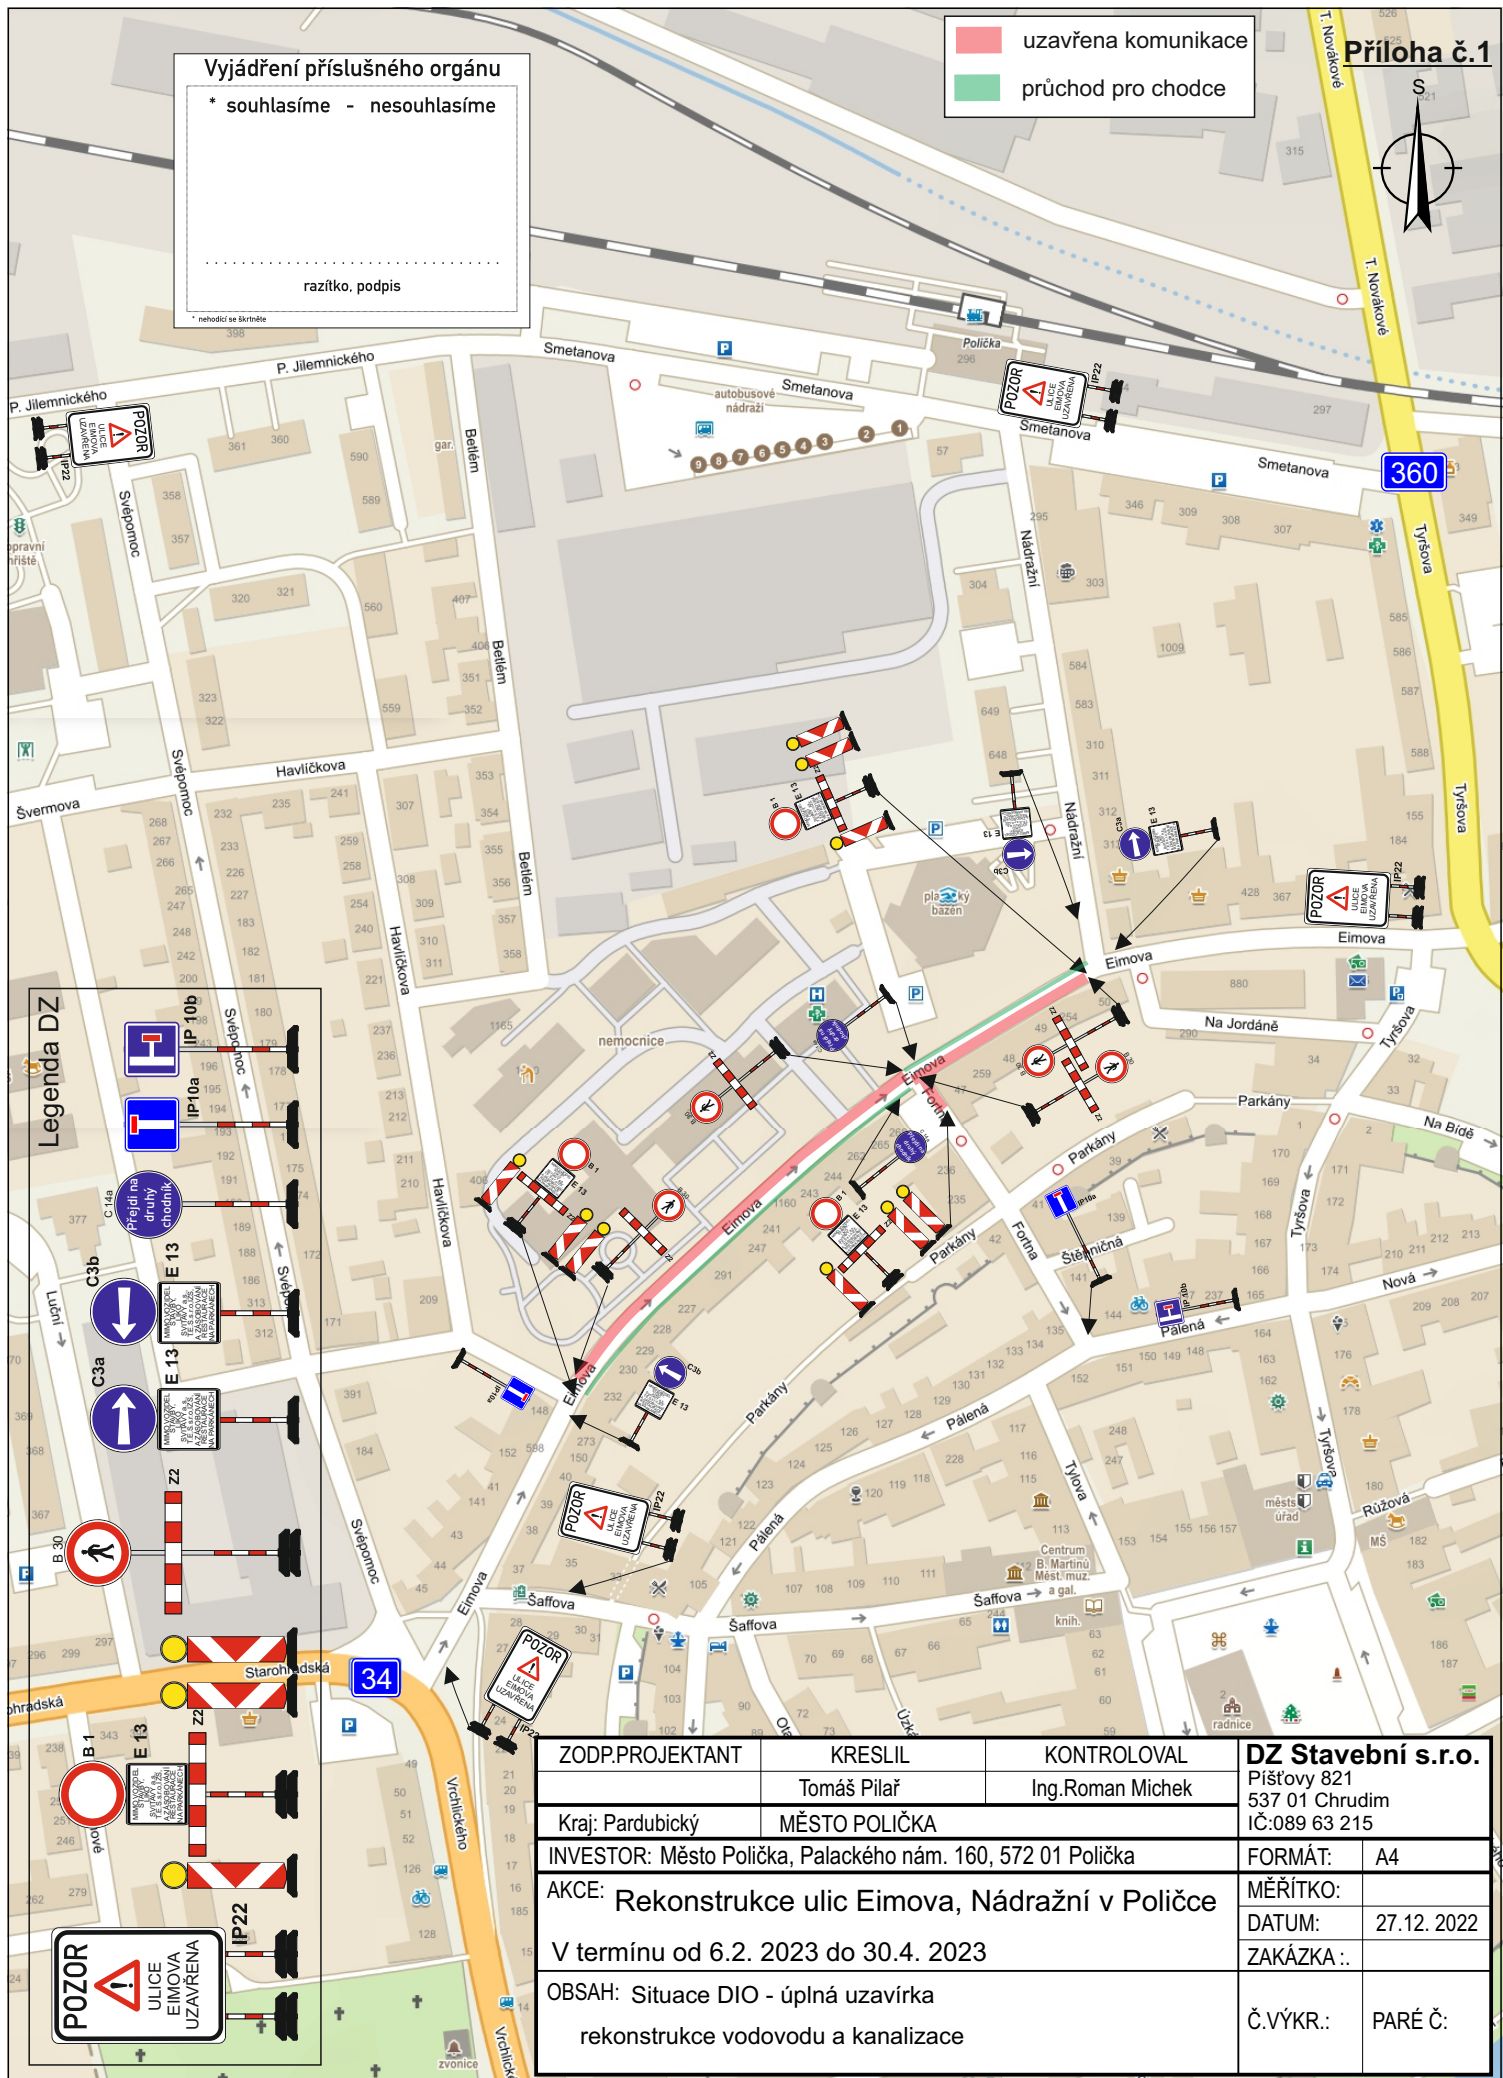

Legenda DZ

- IP 10b
- IP 10a
- C3a
- C3b
- E 13
- Z2
- IP22
- POZOR ULICE EIMOVA UZAVŘENA

ZOD.PROJEKTANT	KRESLIL	KONTROLOVAL	DZ Stavební s.r.o. Píšťovy 821 537 01 Chrudim IČ:089 63 215
	Tomáš Pilar	Ing.Roman Michek	
Kraj: Pardubický	MĚSTO POLIČKA		
INVESTOR: Město Polička, Palackého nám. 160, 572 01 Polička			FORMÁT: A4
AKCE: Rekonstrukce ulic Eimova, Nádražní v Poličce			MĚŘITKO:
V termínu od 6.2. 2023 do 30.4. 2023			DATUM: 27.12. 2022
OBSAH: Situace DIO - úplná uzavírka rekonstrukce vodovodu a kanalizace			ZAKÁZKA .:
			Č.VÝKR.: PARÉ Č: