


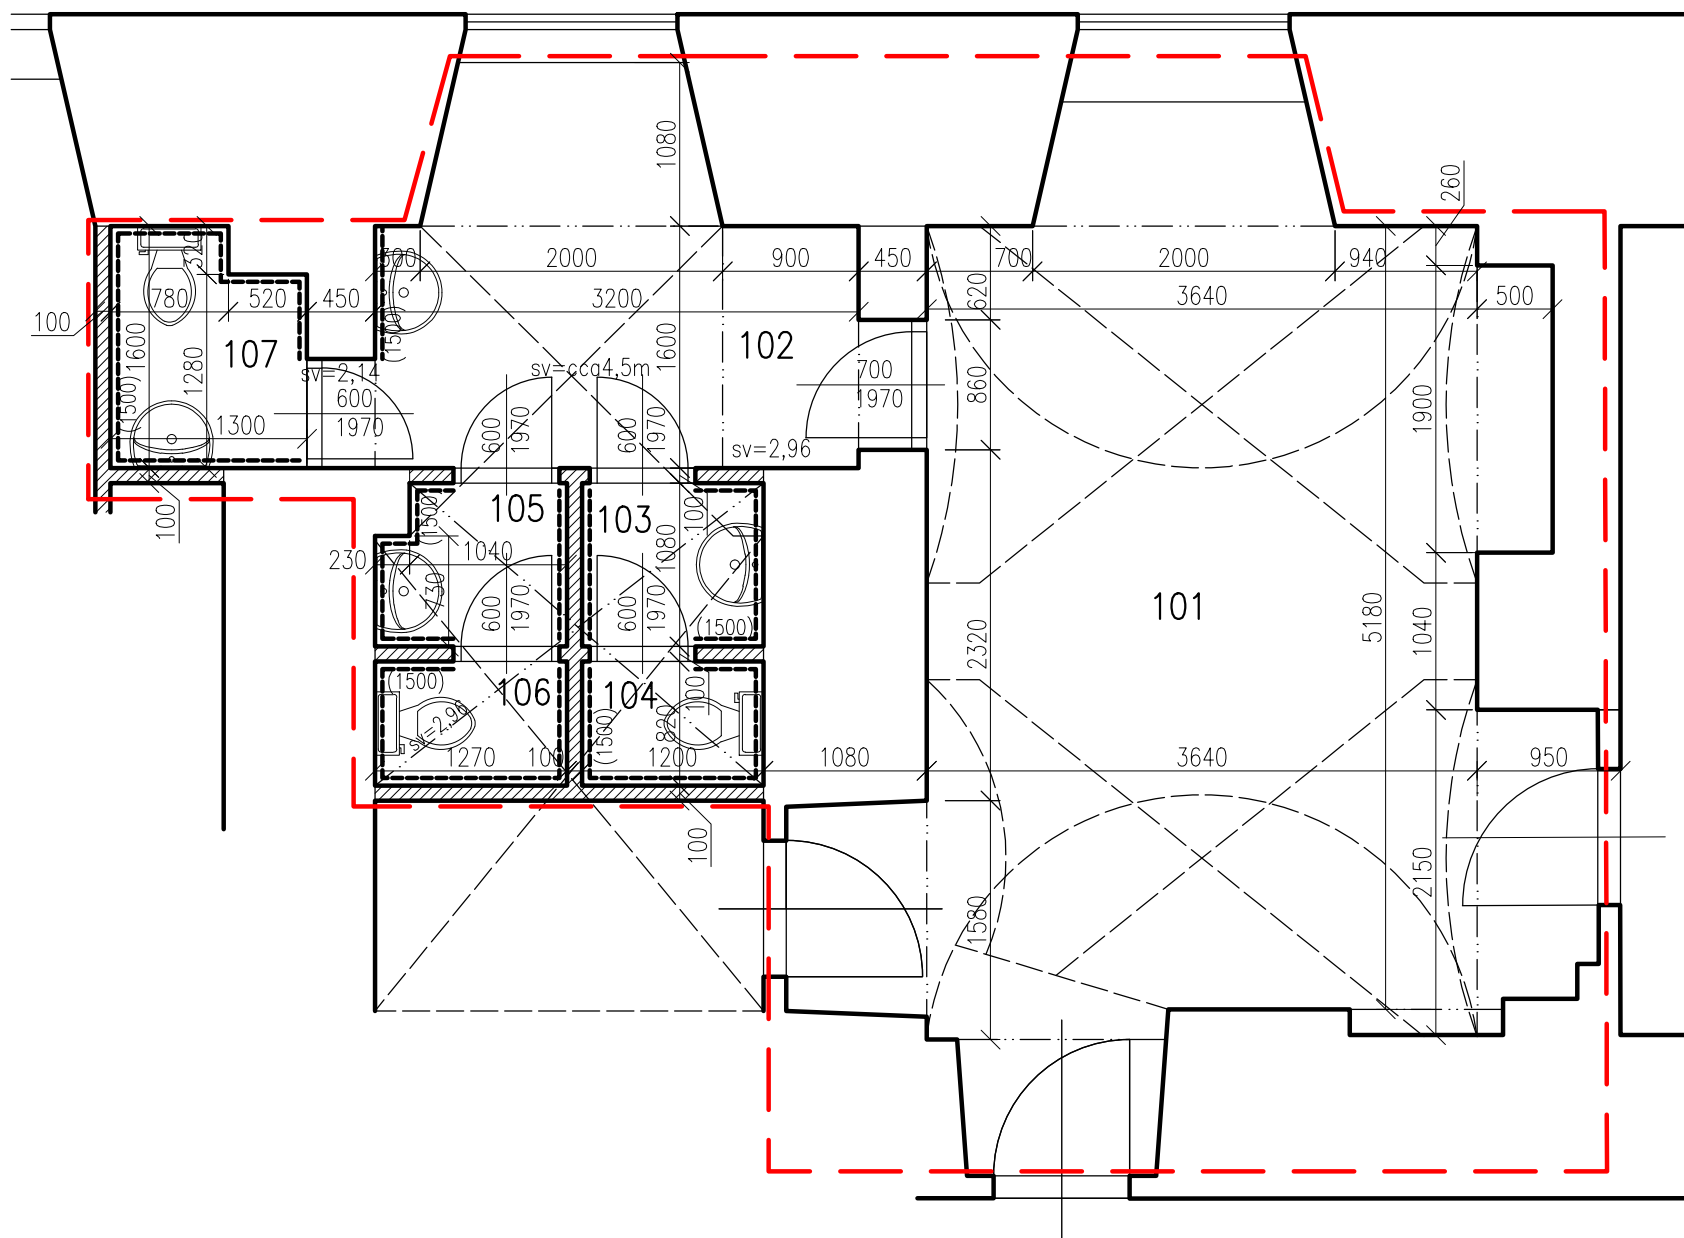

LEGENDA MATERIÁLŮ

	HISTORICKÉ ZDIVO
	ZDĚNÁ PŘÍČKA
	HRANICE ŘEŠENÉ ČÁSTI OBJEKTU

LEGENDA MÍSTNOSTÍ

ozn.	název místnosti	m2	podlaha	poznámka
101	čekárna	25,78	keramická dlažba	keramický sokl
102	chodba	7,26	keramická dlažba	keramický sokl, za umyvadlem obklad v=1,5m
103	předsíňka	1,30	keramická dlažba	keramický obklad v=1,5m, SDK podhled, sklokeramické tvárnice nad dveřmi
104	WC – muži	0,98	keramická dlažba	keramický obklad v=1,5m, SDK podhled
105	předsíňka	1,30	keramická dlažba	keramický obklad v=1,5m, SDK podhled, sklokeramické tvárnice nad dveřmi
106	WC – ženy	1,04	keramická dlažba	keramický obklad v=1,5m, SDK podhled
107	WC – zaměstnanci	1,91	keramická dlažba	keramický obklad v=1,5m, SDK podhled

±0,000 = STÁVAJÍCÍ ÚROVEŇ PODLAHY 1NP

ZODP. PROJEKTANT :		VYPRACOVAL :	
Ing. arch. Jitka Bidlová, Riegrova 24, Polička ČKA 4274, tel. 775630378, www.bidlo.net		Ing. arch. Jitka Bidlová	
INVESTOR :		Město Polička, Palackého nám. 160, 57201 Polička	
MÍSTO STAVBY :		Palackého nám. č.p. 2, Polička pozemek p.č. st.1, k.ú. Polička (578561)	
STAVEBNÍ ÚPRAVY WC U OBŘADNÍ SÍNĚ		STUPEŇ	DSP
		DATUM	8/2022
STÁVAJÍCÍ STAV PŮDORYS WC		Č. PARÉ	1 2 3 4 5 6 7
		MĚŘÍTKO:	ČÍSLO VÝKRESU:
		1:50	D.1.1

bidlo
ARCHITEKTI