


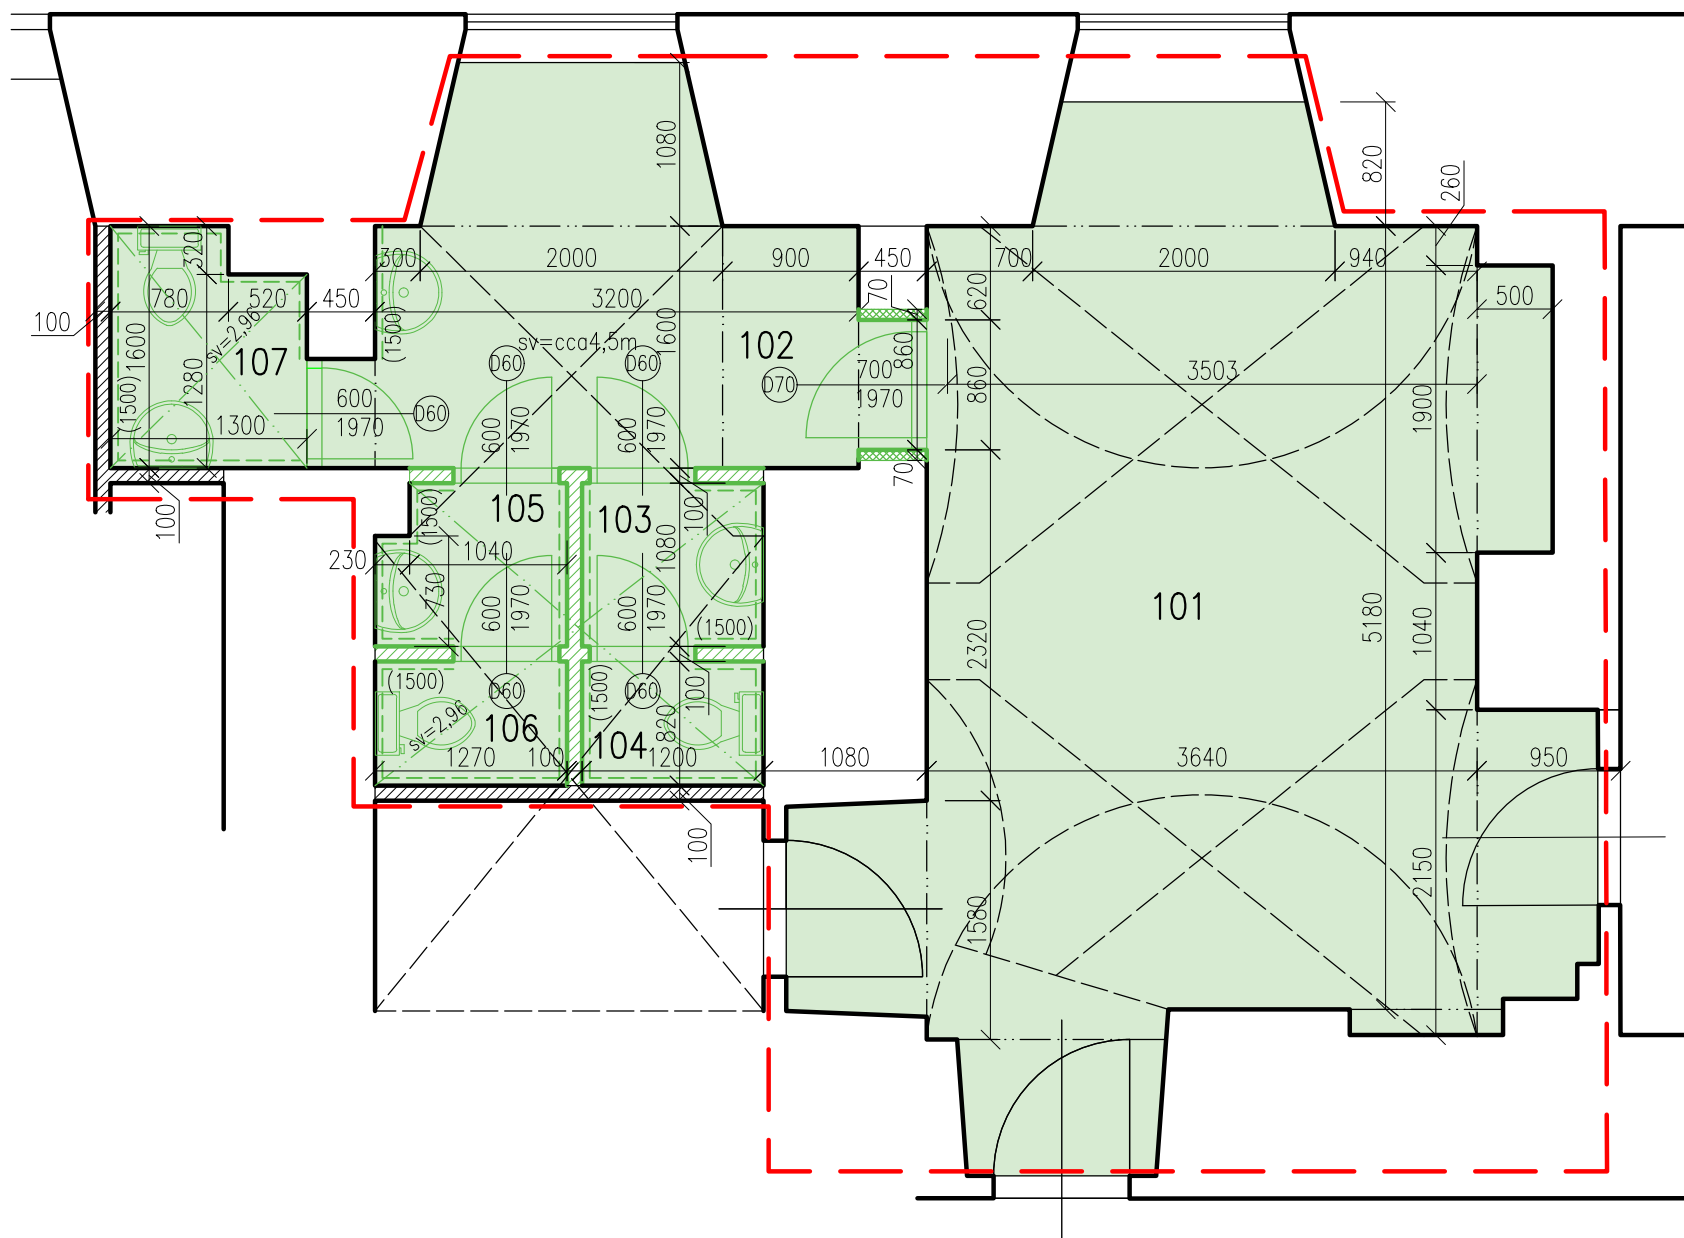

LEGENDA MATERIÁLŮ

	HISTORICKÉ ZDIVO
	PŘÍČKA – KERAMICKÉ TVÁRNICE
	HRANICE ŘEŠENÉ ČÁSTI OBJEKTU

BOURANÉ KONSTRUKCE

	PODLAHA – KERAMICKÁ DLAŽBA
	ZDĚNÁ PŘÍČKA

VÝPIS ODSTRAŇOVANÝCH PRVKŮ:

OZNAČENÍ	POPIS	POČET
Ø60	VNITŘNÍ DVEŘE 600/1970 mm OCELOVÁ ZÁRUBEŇ	5
Ø70	VNITŘNÍ DVEŘE 700/1970 mm DŘEVĚNÁ ZÁRUBEŇ	1

LEGENDA MÍSTNOSTÍ

ozn.	název místnosti	m2	podlaha	poznámka
101	čekárna	25,78	keramická dlažba	keramická dlažba rozšíření otvoru pro dveře do místnosti 102
102	chodba	7,26	keramická dlažba	keramický sokl, za umyvadlem obklad v=1,5m dále odstranění vnitřních dveří, umyvadla, elektroinstalace
103	předsíňka	1,30	keramická dlažba	rozšíření otvoru pro dveře do místnosti 101 keramický obklad v=1,5m, SDK podhled, sklokeramické tvárnice nad dveřmi
104	WC – muži	0,98	keramická dlažba	dále odstranění vnitřních dveří, umyvadla, elektroinstalace keramický obklad v=1,5m, SDK podhled
105	předsíňka	1,30	keramická dlažba	dále odstranění vnitřních dveří, klozetu, elektroinstalace keramický obklad v=1,5m, SDK podhled, sklokeramické tvárnice nad dveřmi
106	WC – ženy	1,04	keramická dlažba	dále odstranění vnitřních dveří, umyvadla, elektroinstalace keramický obklad v=1,5m, SDK podhled
107	WC – zaměstnanci	1,91	keramická dlažba	dále odstranění vnitřních dveří, klozetu, elektroinstalace keramický obklad v=1,5m, SDK podhled dále odstranění vnitřních dveří, umyvadla, elektroinstalace

±0,000 = STÁVAJÍCÍ ÚROVEŇ PODLAHY 1NP

ZODP. PROJEKTANT : Ing. arch. Jitka Bidlová, Riegrova 24, Polička ČKA 4274, tel. 775630378, www.bidlo.net		VYPRACOVAL : Ing. arch. Jitka Bidlová															
INVESTOR : Město Polička, Palackého nám. 160, 57201 Polička				STUPEŇ		DSP		FORMÁT		A3							
MÍSTO STAVBY : Palackého nám. č.p. 2, Polička pozemek p.č. st.1, k.ú. Polička (578561)				DATUM		8/2022											
STAVEBNÍ ÚPRAVY WC U OBŘADNÍ SÍNĚ		Č. PARRÉ		1		2		3		4		5		6		7	
BOURACÍ PRÁCE PŮDORYS WC				MĚŘÍTKO:		1:50		ČÍSLO VÝKRESU:		D.1.2							