


PŮDORYS WC

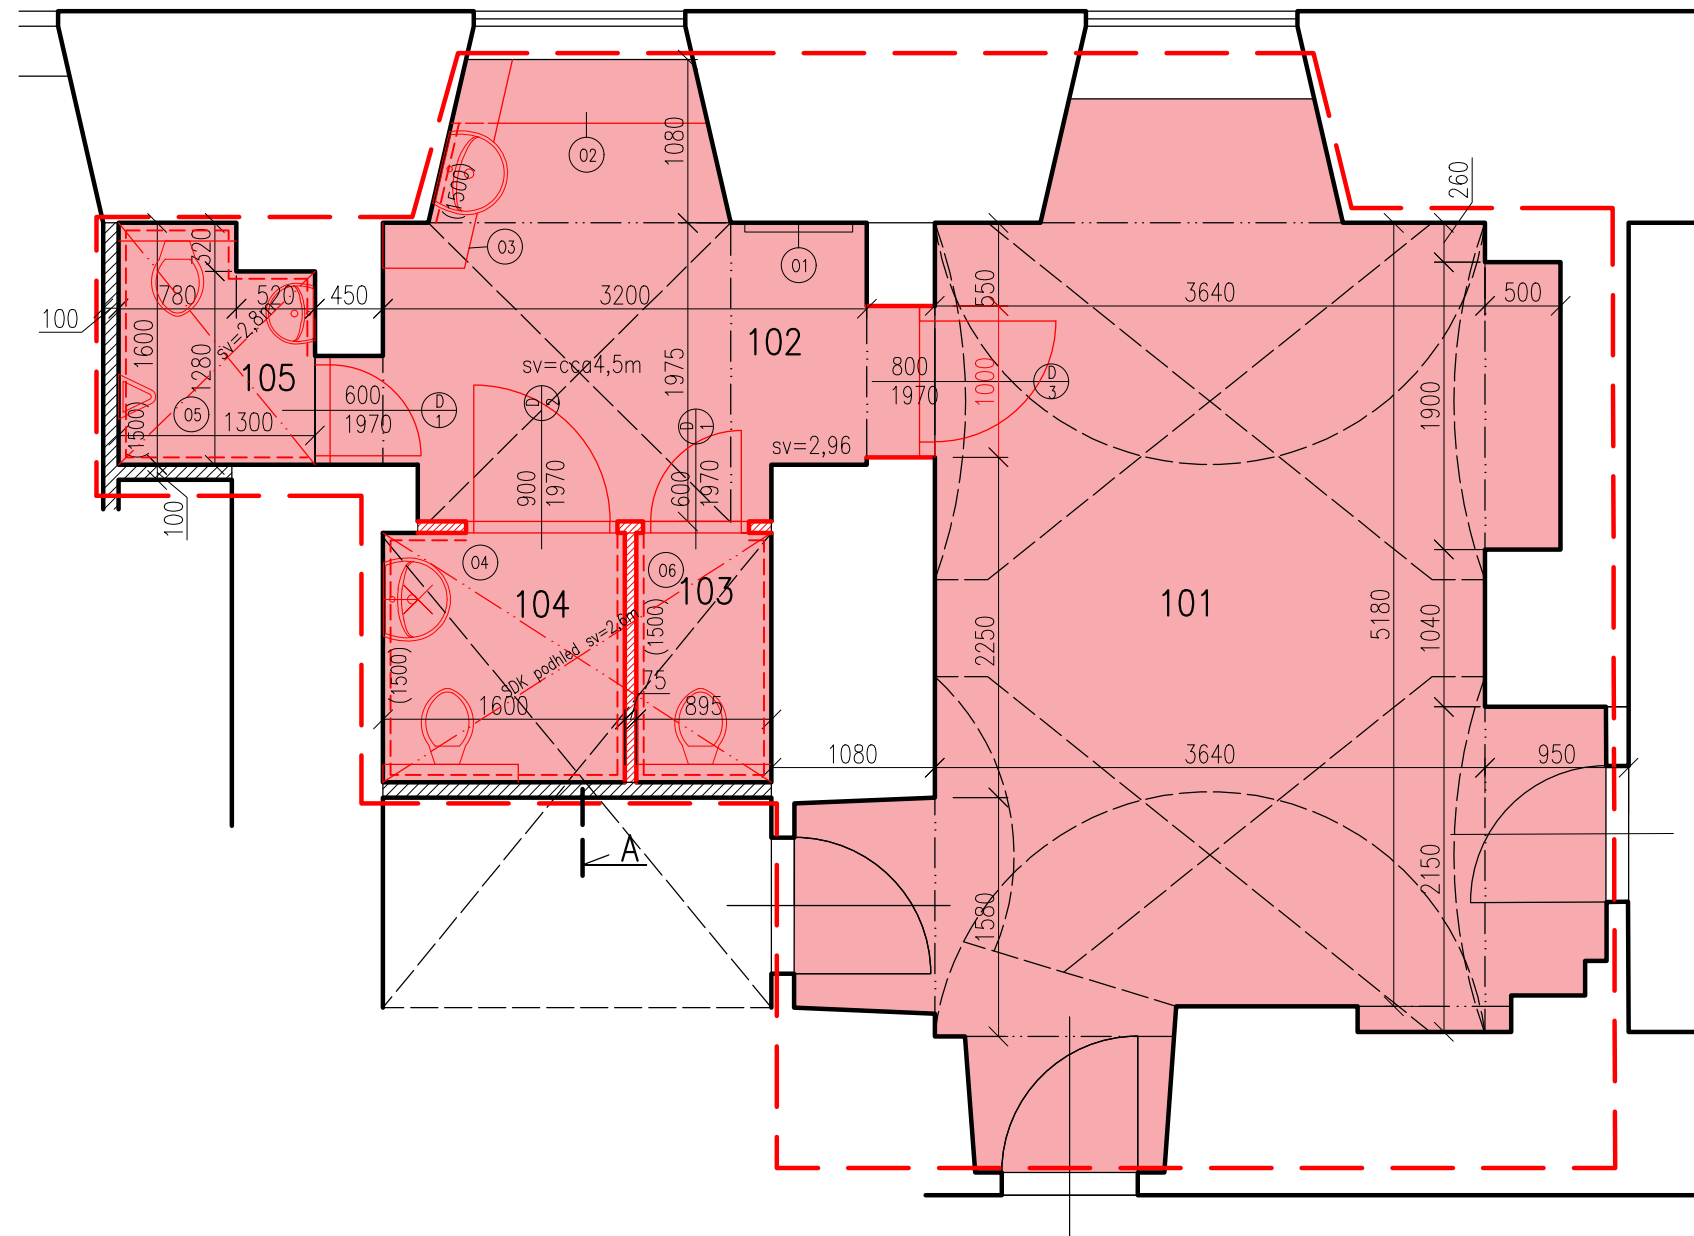


LEGENDA MÍSTNOSTÍ

ozn.	název místnosti	m2	podlaha	poznámka
101	čekárna	25,78	keramická dlažba velkoformátová, obdélná, světlé barvy, dekorativní spárořez	keramický sokl sladěný s dlažbou v =100mm zpravení zdi po rozšíření otvoru, nové vnitřní dveře
102	předsíň	7,26	keramická dlažba vekoformátová obdélná, světlé barvy	keramický sokl, za umyvadlem dekorativní keram. obklad nebo dekorativní voděodolný nátěr, v=1,5m, nové osvětlení
103	WC – zaměstnanci	0,98	keramická dlažba vekoformátová obdélná, světlé barvy	dekorativní keram. obklad, v= 2,0 m, SDK podhled, nová VZT, nové osvětlení v podhledu
104	WC – ženy	1,04	keramická dlažba vekoformátová obdélná, světlé barvy	dekorativní keram. obklad, v= 2,0 m, SDK podhled, nová VZT nové osvětlení v podhledu
105	WC – muži	1,91	keramická dlažba vekoformátová obdélná, světlé barvy	dekorativní keramický obklad= 2,0 m, SDK podhled, nová VZT nové osvětlení v podhledu

POZNÁMKA:

- nová dlažba bude odsouhlasena AD dle předložených vzorků
- nové vnitřní dveře budou odsouhlaseny AD
- obklady budou odsouhlaseny AD dle předložených vzorků

SCHEMATICKÝ ŘEZ A

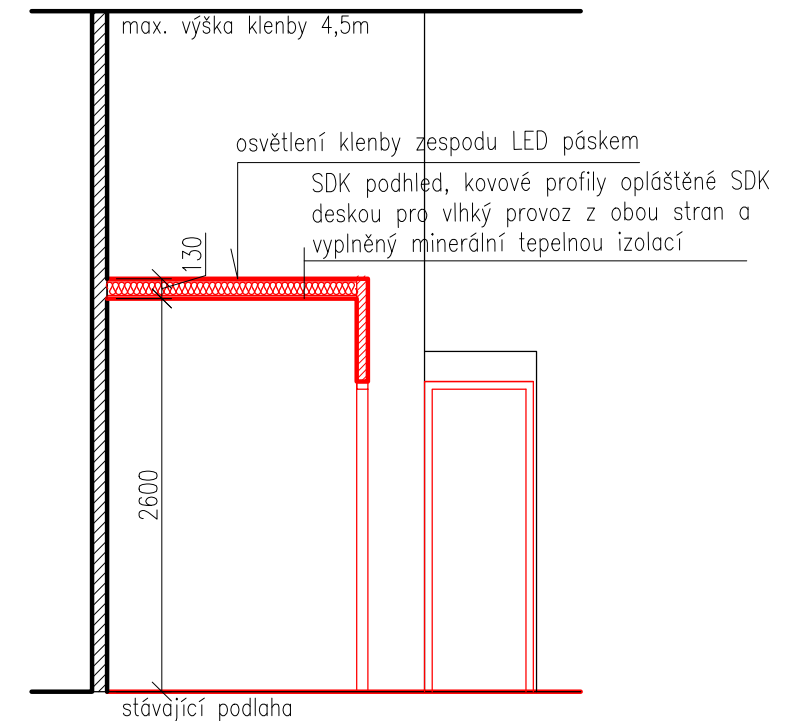

LEGENDA MATERIÁLŮ

	HISTORICKÉ ZDIVO
	PŘÍČKA – KERAMICKÉ TVÁRNICE
	HRANICE ŘEŠENÉ ČÁSTI OBJEKTU

NOVÉ KONSTRUKCE

	PODLAHA – KERAMICKÁ DLAŽBA
	PŘÍČKA YTONG TL. 75MM

±0,000 = STÁVAJÍCÍ ÚROVEŇ PODLAHY 1NP

ZODP. PROJEKTANT : Ing. arch. Jitka Bidlová, Riegrova 24, Polička ČKA 4274, tel. 775630378, www.bidlo.net	VYPRACOVAL : Ing. arch. Jitka Bidlová				
INVESTOR : Město Polička, Palackého nám. 160, 57201 Polička	MÍSTO STAVBY : Palackého nám. č.p. 2, Polička pozemek p.č. st.1, k.ú. Polička (578561)				
STAVEBNÍ ÚPRAVY WC U OBŘADNÍ SÍNĚ		STUPEŇ	DSP	FORMÁT	A3
		DATUM	8/2022		
		Č. PARÉ		1	2
				3	4
				5	6
				7	
NOVÝ STAV		MĚŘÍTKO:	1:50	ČÍSLO VÝKRESU:	
PŮDORYS WC, ŘEZ A				D.1.3	