




ZODP.PROJEKTANT	KRESLIL	KONTROLOVAL	DZ Stavební s.r.o.	
	Tomáš Pilař	Ing.Roman Michek	Píšťovy 821 537 01 Chrudim IČ:089 63 215	
Kraj: Pardubický	MĚSTO POLIČKA		FORMÁT:	A4
INVESTOR: Městské muzeum a galerie Polička			MĚŘÍTKO:	
AKCE: Čas pro neobyčejné zážitky v Poličce (ul.Šaffova, Riegrova a odbočka z Masarykovy ulice)			DATUM:	10.5.2023
V termínu od 3.6.2023 do 4.6.2023			ZAKÁZKA .:	
OBSAH: Situace DIO - dopravní omezení - vyklizení DZ č. B28 budou umístěny 7dní před zahájením akce			Č.VÝKR.:	PARÉ Č.:



Legenda DZ

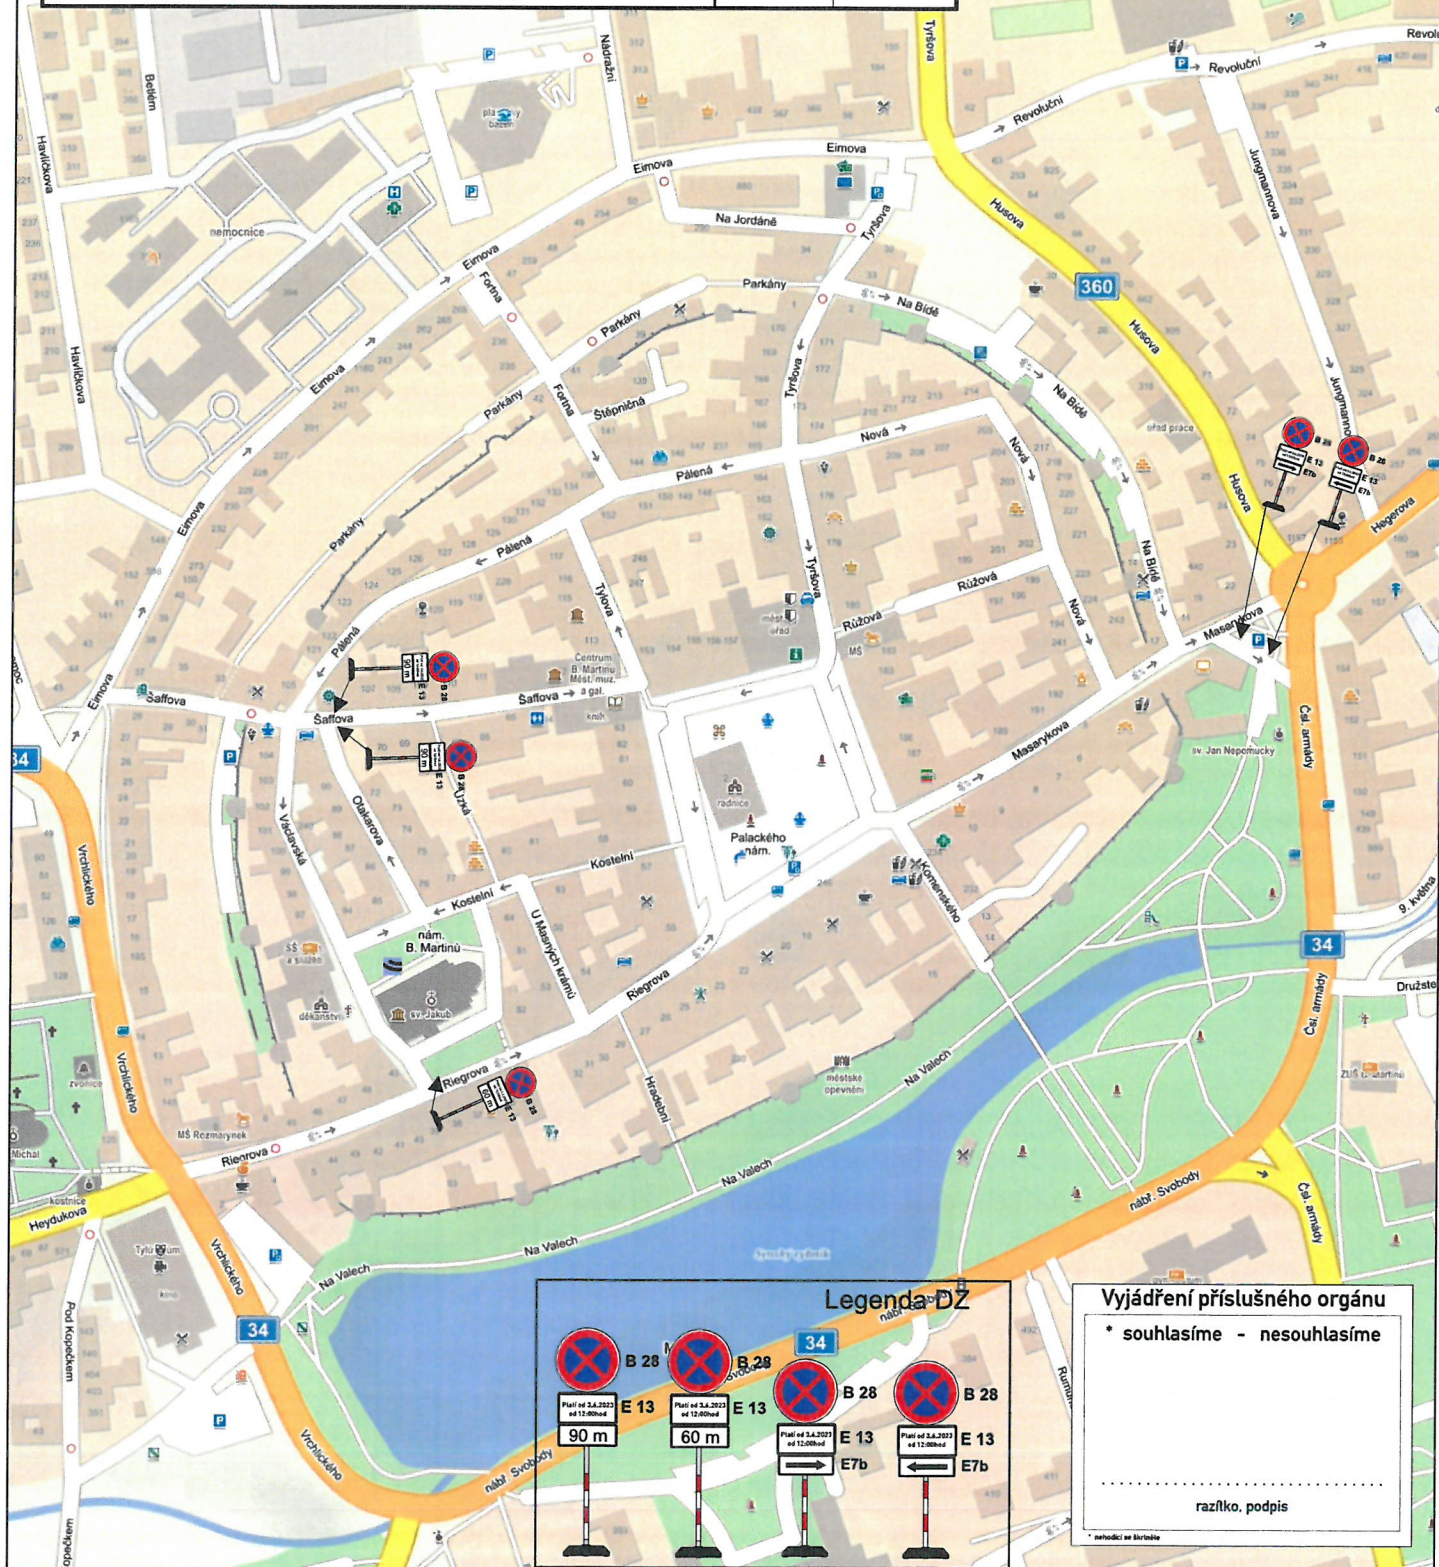

Vyjádření příslušného orgánu

* souhlasíme - nesouhlasíme

.....
razítko, podpis

* metodici se křížem