




ZODP.PROJEKTANT	KRESLIL	KONTROLOVAL	DZ Stavební s.r.o.
	Tomáš Pilař	Ing.Roman Michek	Příštovy 821 537 01 Chrudim IČ:089 63 215
Kraj: Pardubický	MĚSTO POLIČKA		
INVESTOR: Městské muzeum a galerie Polička		FORMÁT:	A4
AKCE: Čas pro neobyčejné zážitky v Poličce (ul.Šaffova, Riegrova a odbočka z Masarykovy ulice) V termínu: od 3.6. 2023 13:00 do 4.6.2023 3:00hod		MĚŘÍTKO:	
		DATUM:	10.5. 2023
		ZAKÁZKA .:	
OBSAH: Situace DIO - úplná uzavírka - průjezd IZS		Č.VÝKR.:	PARÉ Č.:

uzavřená komunikace

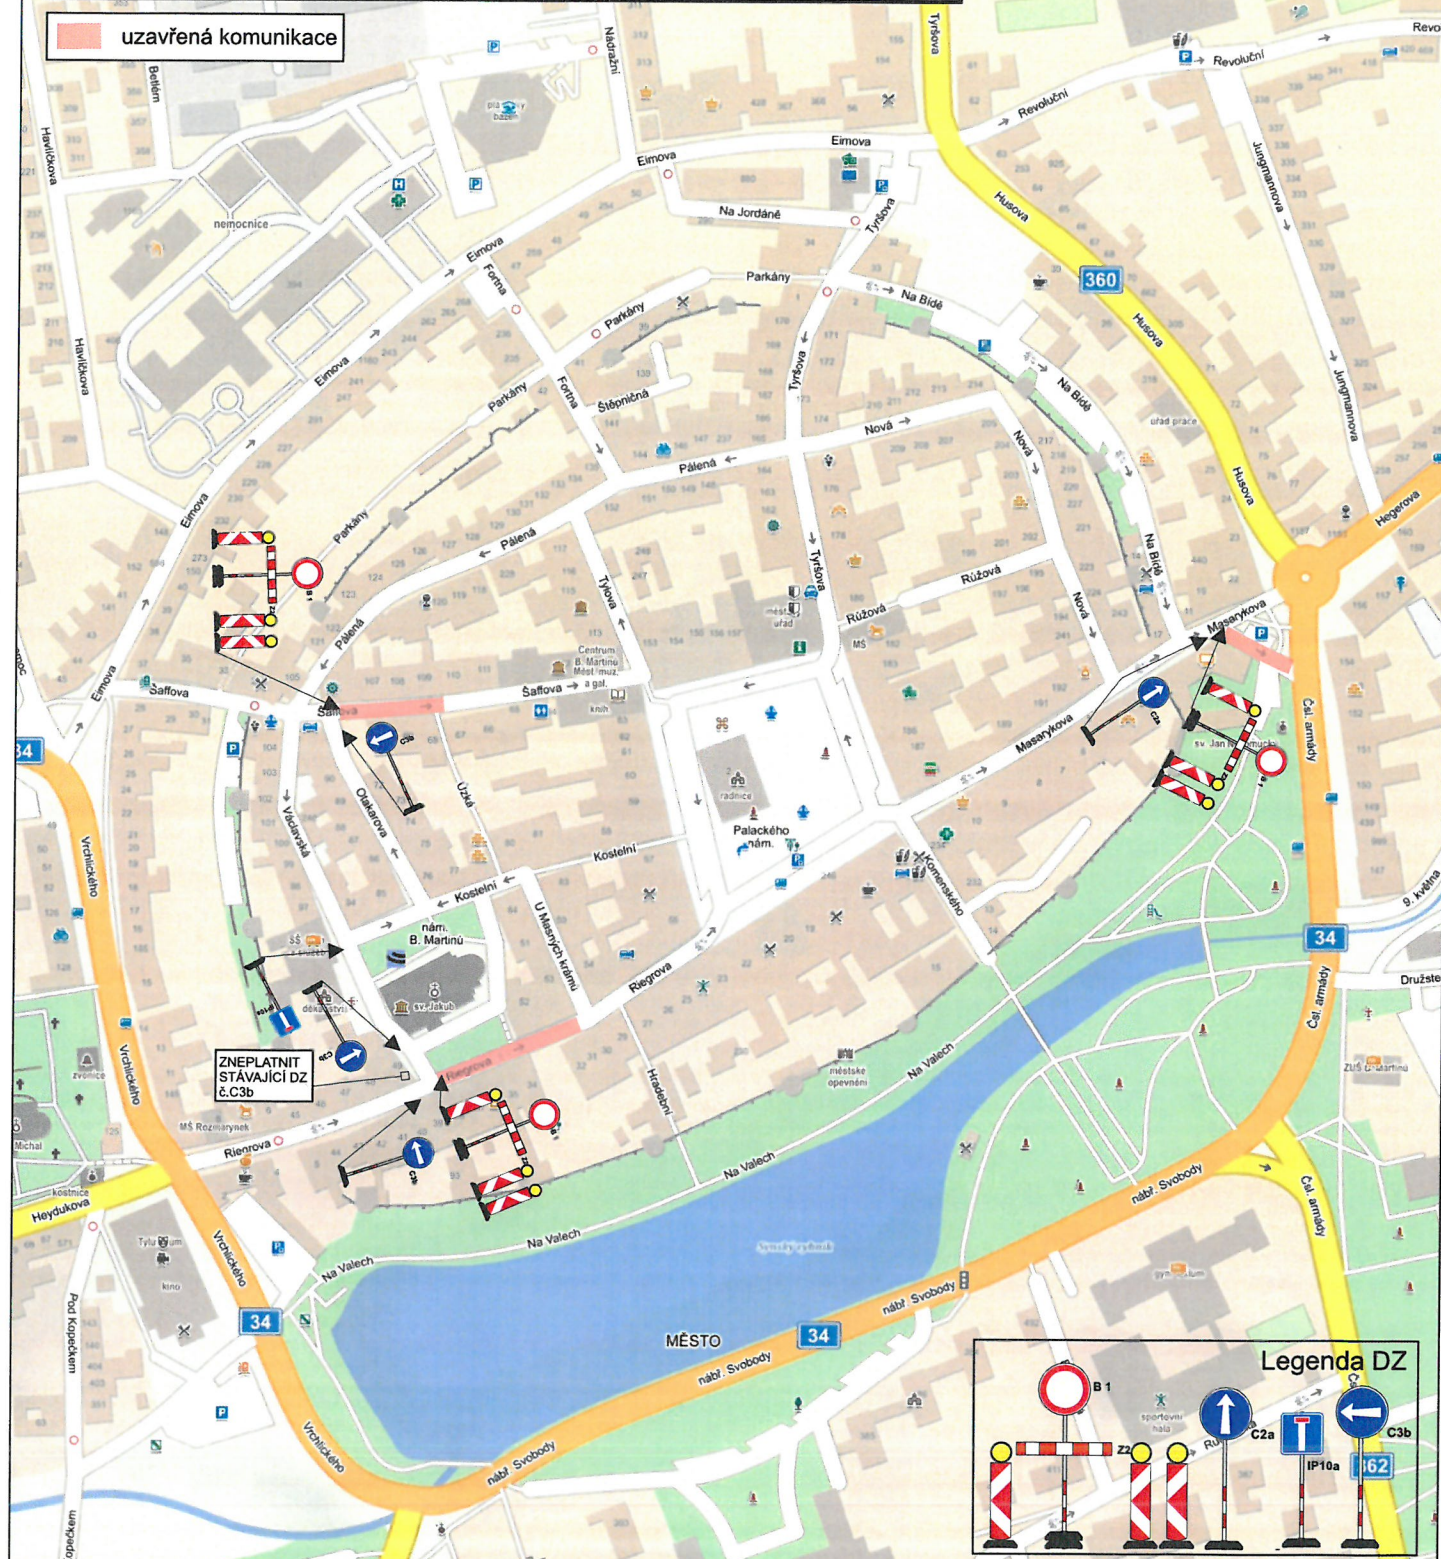

Legenda DZ

