



POLIČKA

SÍDLIŠTĚ
HEGEROVA

HORNÍ PŘEDMĚSTÍ

MĚSTO


DOLNÍ PŘEDMĚSTÍ



NÁVRH PŘECHODNÉ ÚPRAVY PROVOZU
NA POZEMNÍCH KOMUNIKACÍCH

SITUACE PŘÍLOHA 1.1/2 ke zn. RK20220790

Zpracoval dne 11.12.2022
Jiří Lorenc +420 606 842 987; e-mail: info@lorenc.cz
LETS DZ s.r.o.
5. května 1378, 516 01 Rychnov nad Kněžnou

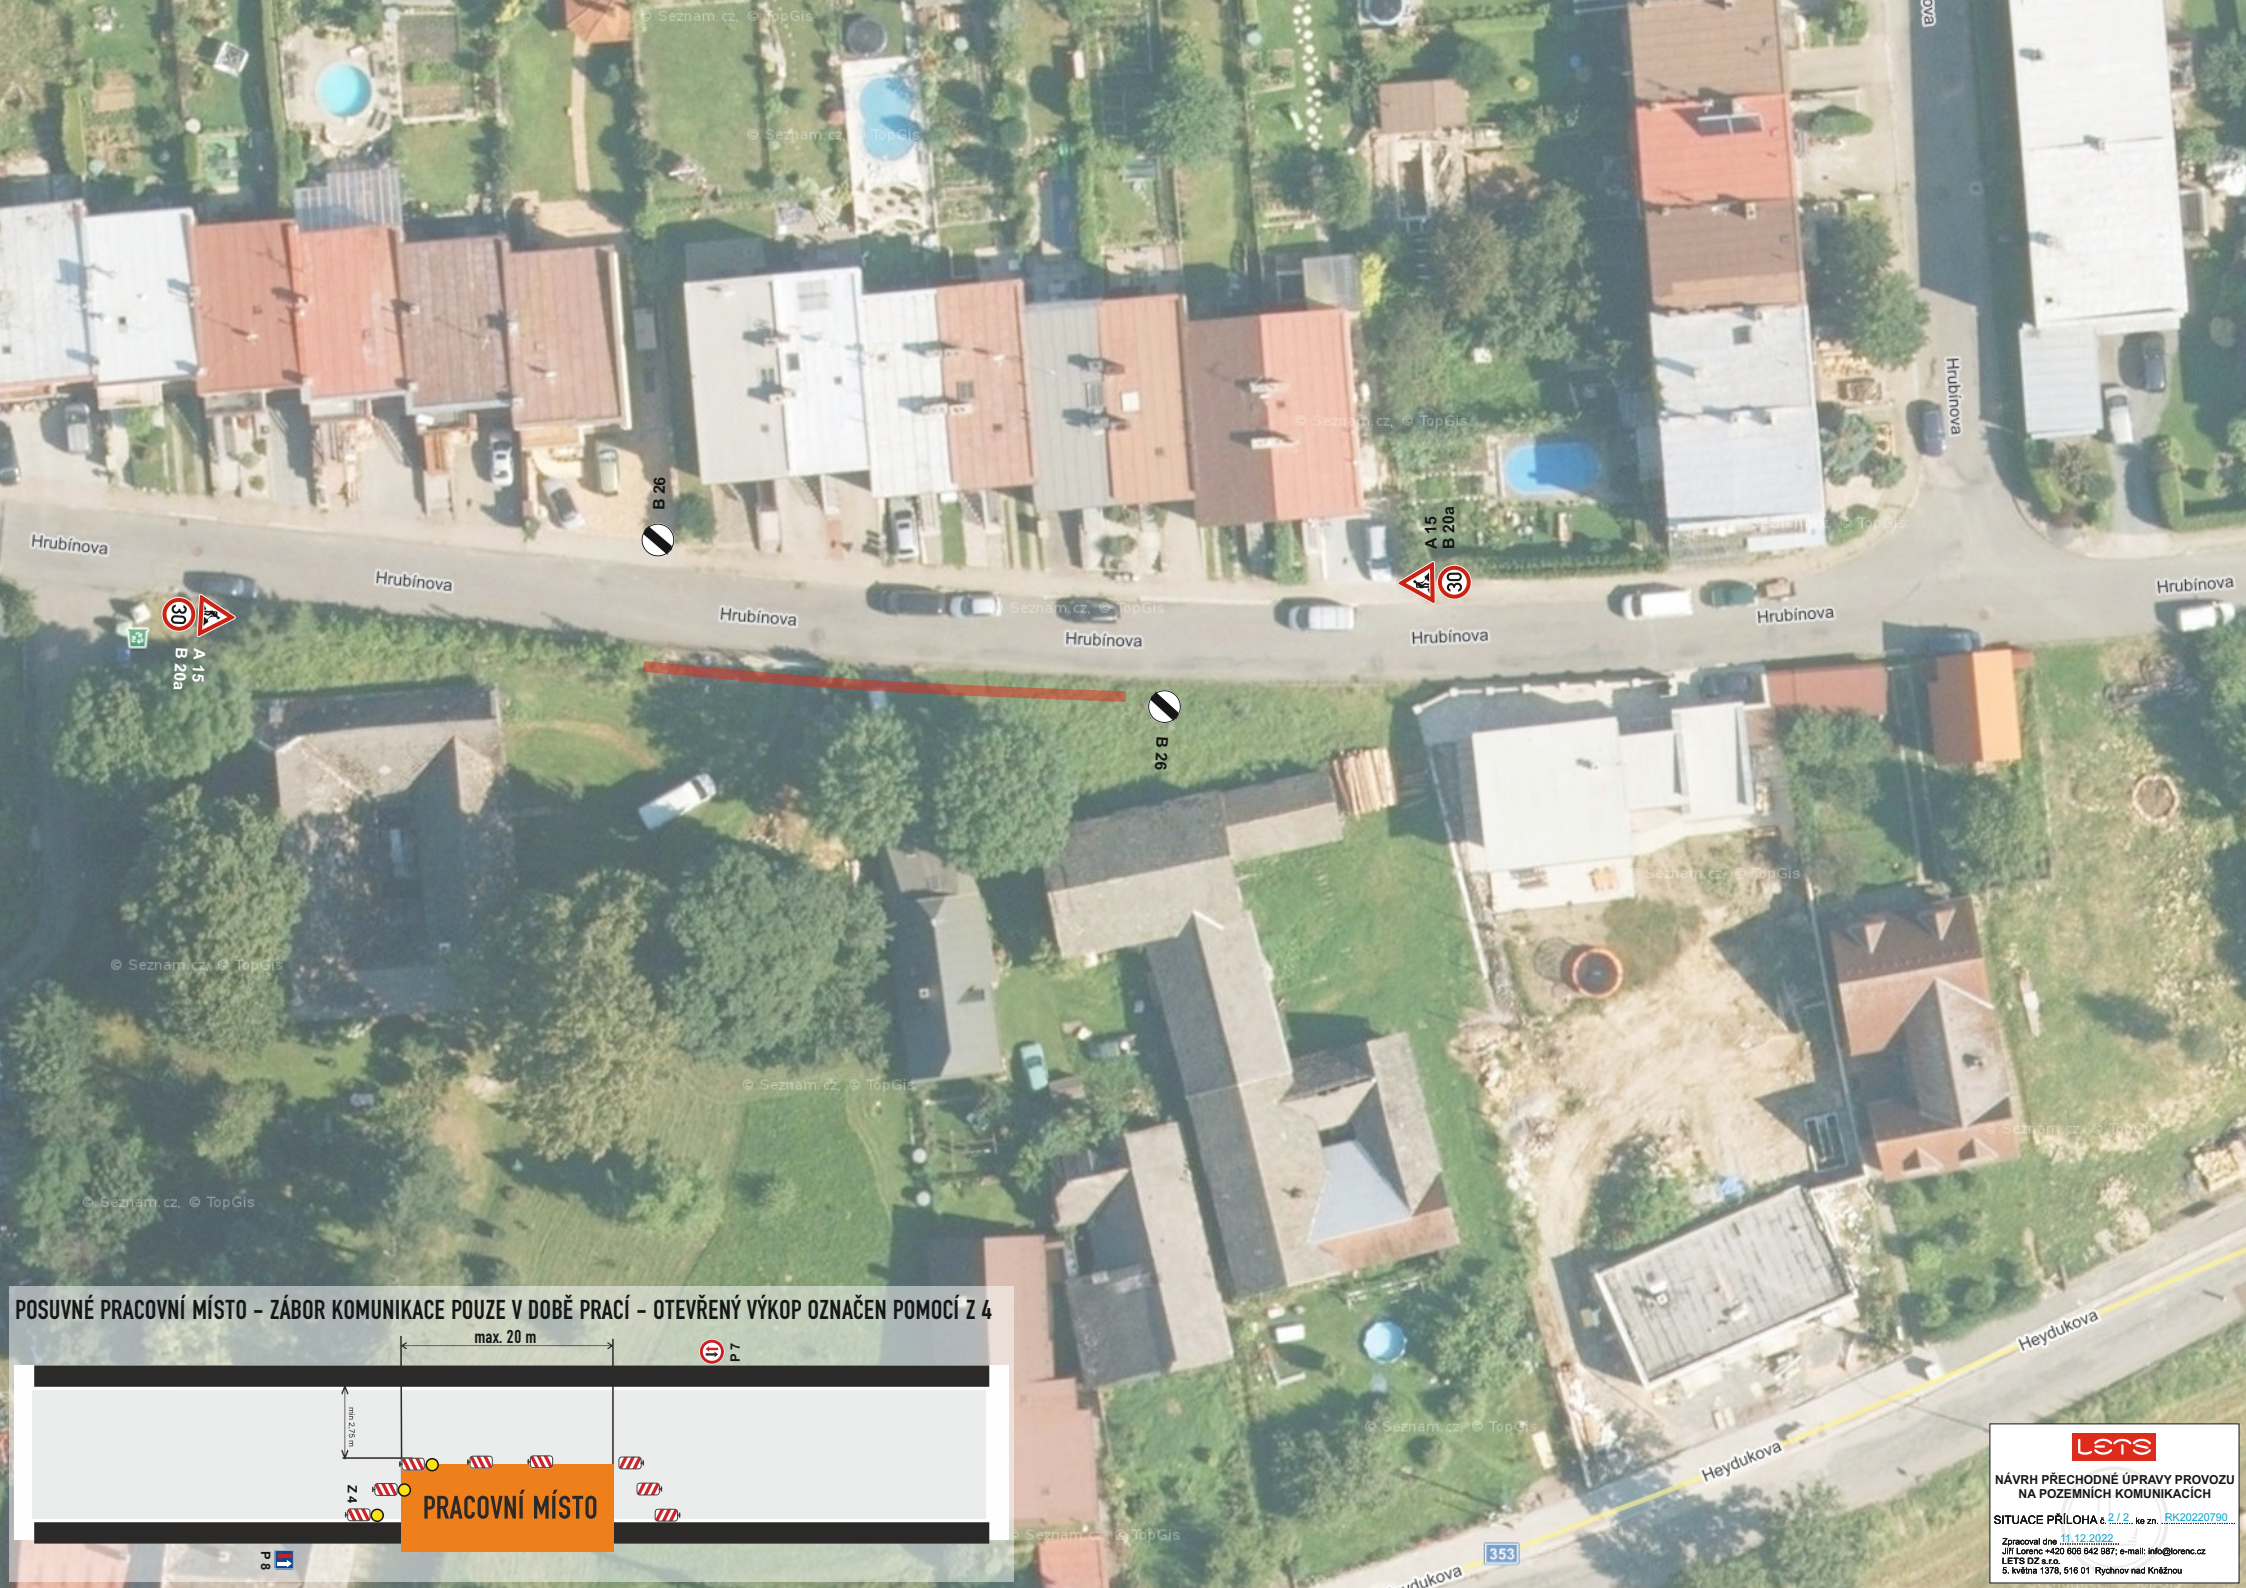

POSUVNÉ PRACOVNÍ MÍSTO – ZÁBOR KOMUNIKACE POUZE V DOBĚ PRACÍ – OTEVŘENÝ VÝKOP OZNAČEN POMOCÍ Z 4





NÁVRH PŘECHODNÉ ÚPRAVY PROVOZU
NA POZEMNÍCH KOMUNIKACÍCH

SITUACE PŘÍLOHA 2.1/2 ke zn. [RK20220790](#)

Zpracoval dne [11.12.2022](#)
Jiří Lorenc +420 606 842 987; e-mail: info@lorenc.cz
LET'S DZ s.r.o.
6. května 1376, 516 01 Rychnov nad Kněžnou