



ZODP.PROJEKTANT	KRESLIL	KONTROLOVAL	DZ Stavební s.r.o.	
	Tomáš Pilař	Ing.Roman Michek	Píšťovy 821 537 01 Chrudim IČ:089 63 215	
Kraj: Pardubický	Město POLIČKA		FORMÁT:	A4
INVESTOR: Město Polička, Palackého náměstí 160, 572 0 Polička,IČ:0027177			MĚŘÍTKO:	
AKCE: CYKLOSTEZKA K MASOKOMBINÁTU V POLIČCE II.ETAPA			DATUM:	5.6.2023
V termínu od: 3.7. 2023 do: 31.8. 2023			ZAKÁZKA.:	
OBSAH: Situace DIO - DOPRAVNÍ OMEZENÍ A ČÁSTEČNÁ UZAVÍRKA				PARÉ Č.:
				Č.VÝKR.:

autobusová zastávka masokombinát, Polička zrušena po dobu stavby

Vyjádření příslušného orgánu
 * souhlasíme - nesouhlasíme


Bc. Martin Pavliš Digitálně podepsal
 Bc. Martin Pavliš Datum: 2023.06.07
 14:16:06 +02'00'

.....
 razítko, podpis

* nehodící se škrtněte


pracovní místo

detail DZ

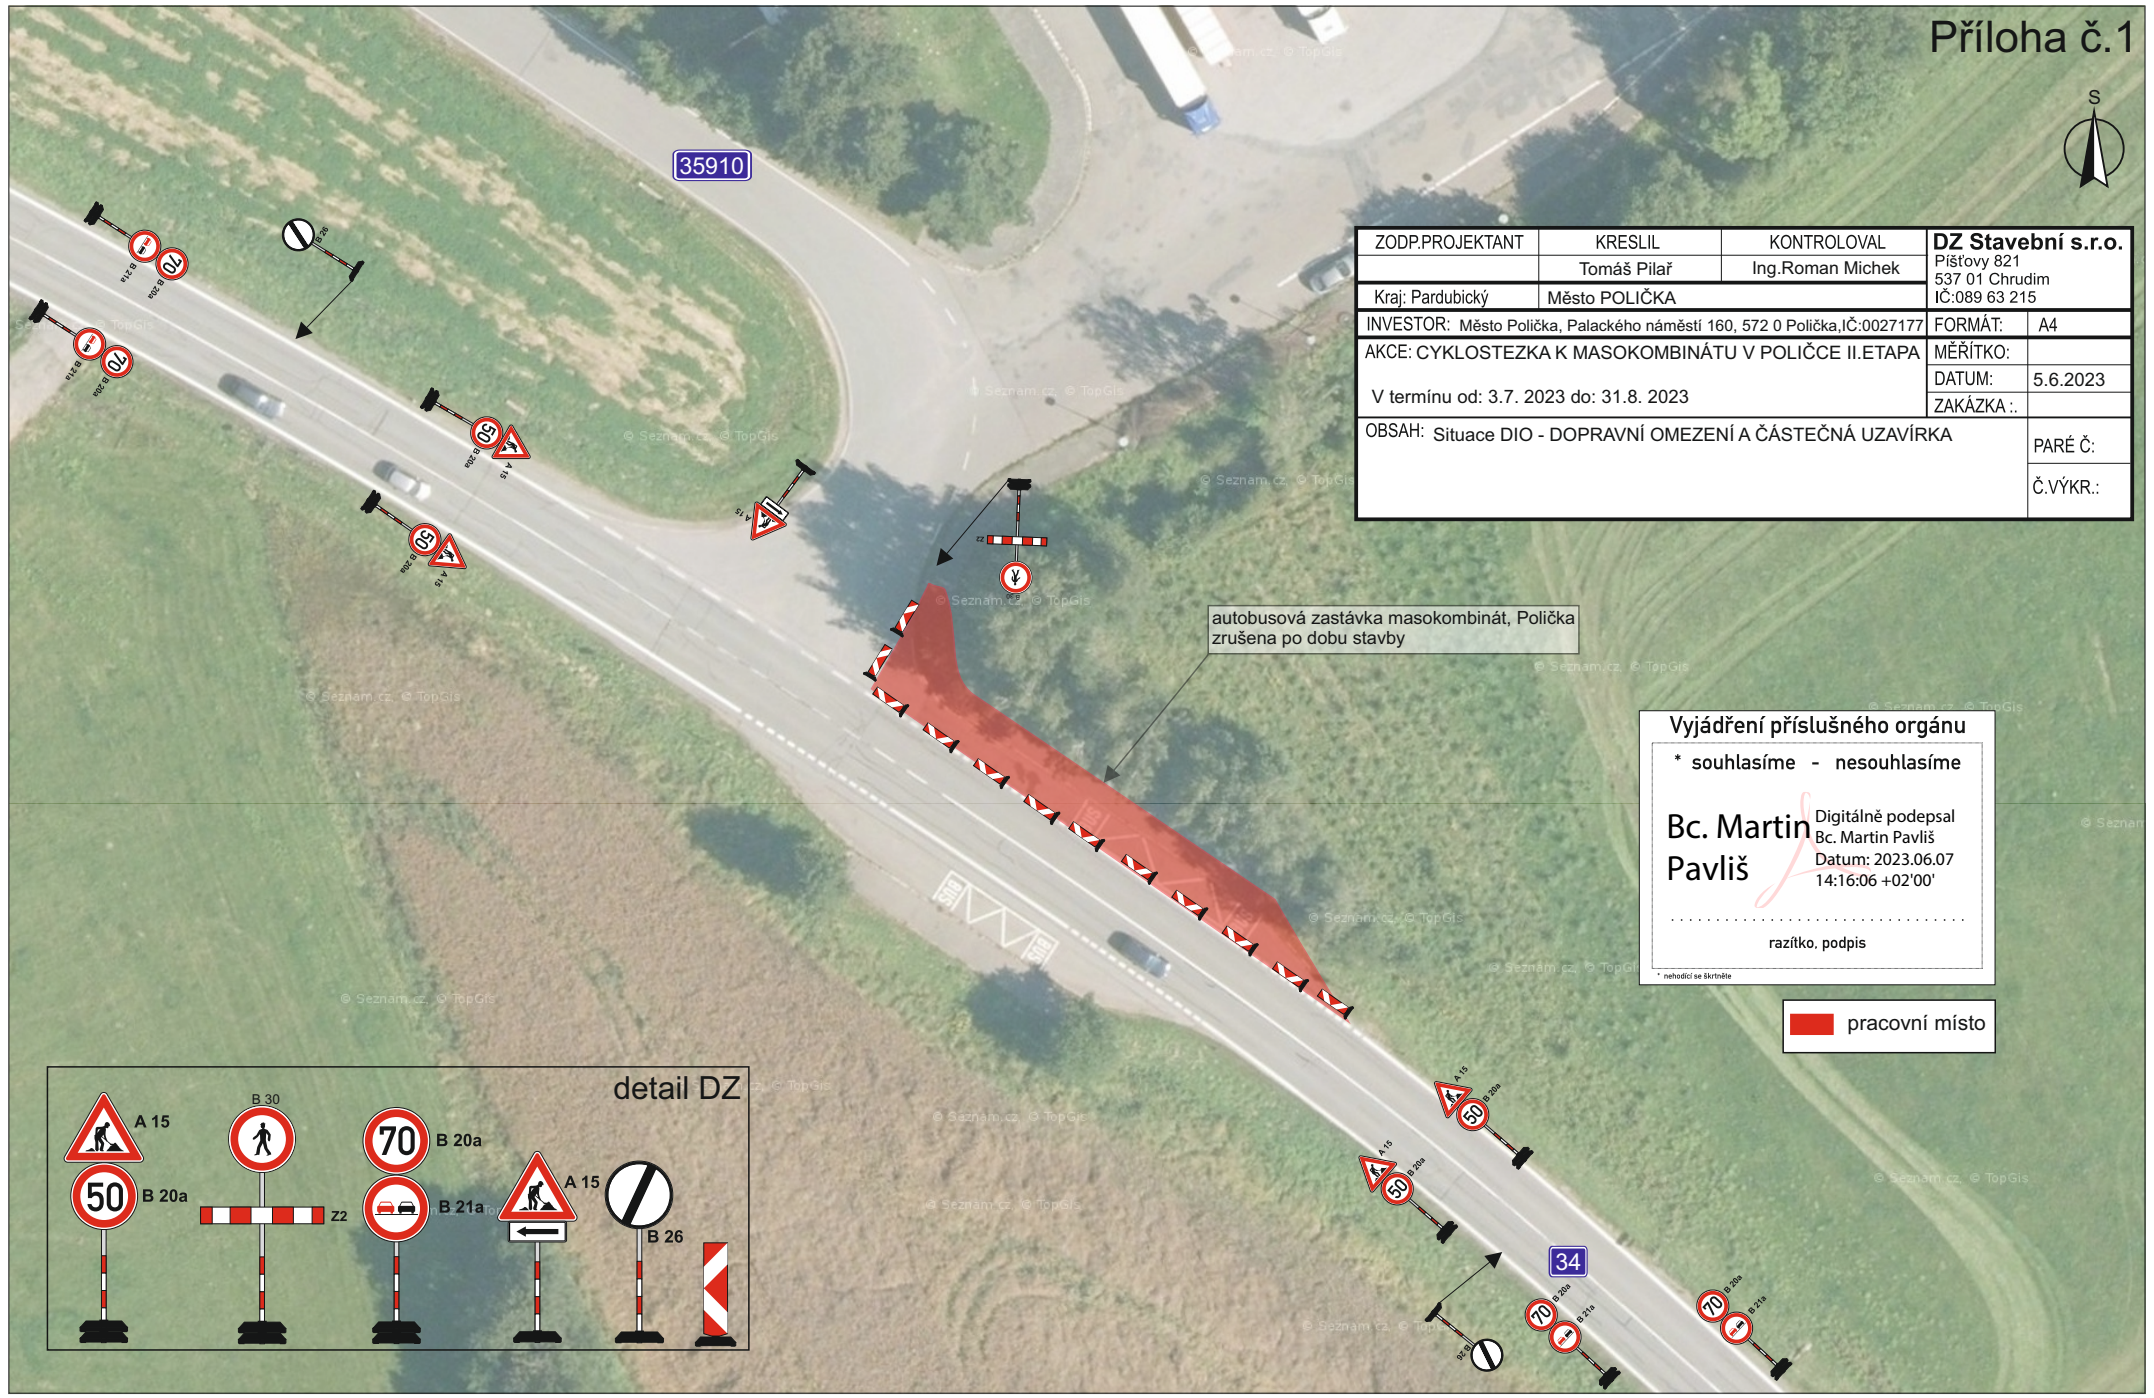



ZODP.PROJEKTANT	KRESLIL	KONTROLOVAL	DZ Stavební s.r.o. Píšťovy 821 537 01 Chrudim IČ:089 63 215
Kraj: Pardubický	Město POLIČKA	Ing.Roman Michek	
INVESTOR: Město Polička, Palackého náměstí 160, 572 01 Polička,IČ:0027177	FORMÁT:	A4	
AKCE: CYKLOSTEZKA K MASOKOMBINÁTU V POLIČCE II.ETAPA	MĚŘÍTKO:		
V termínu od: 3.7. 2023 do: 31.8. 2023	DATUM:	5.6.2023	
OBSAH: Situace DIO - DOPRAVNÍ OMEZENÍ A ČÁSTEČNÁ UZAVÍRKA	ZAKÁZKA .:		
	PARÉ Č.:		
	Č.VÝKR.:		

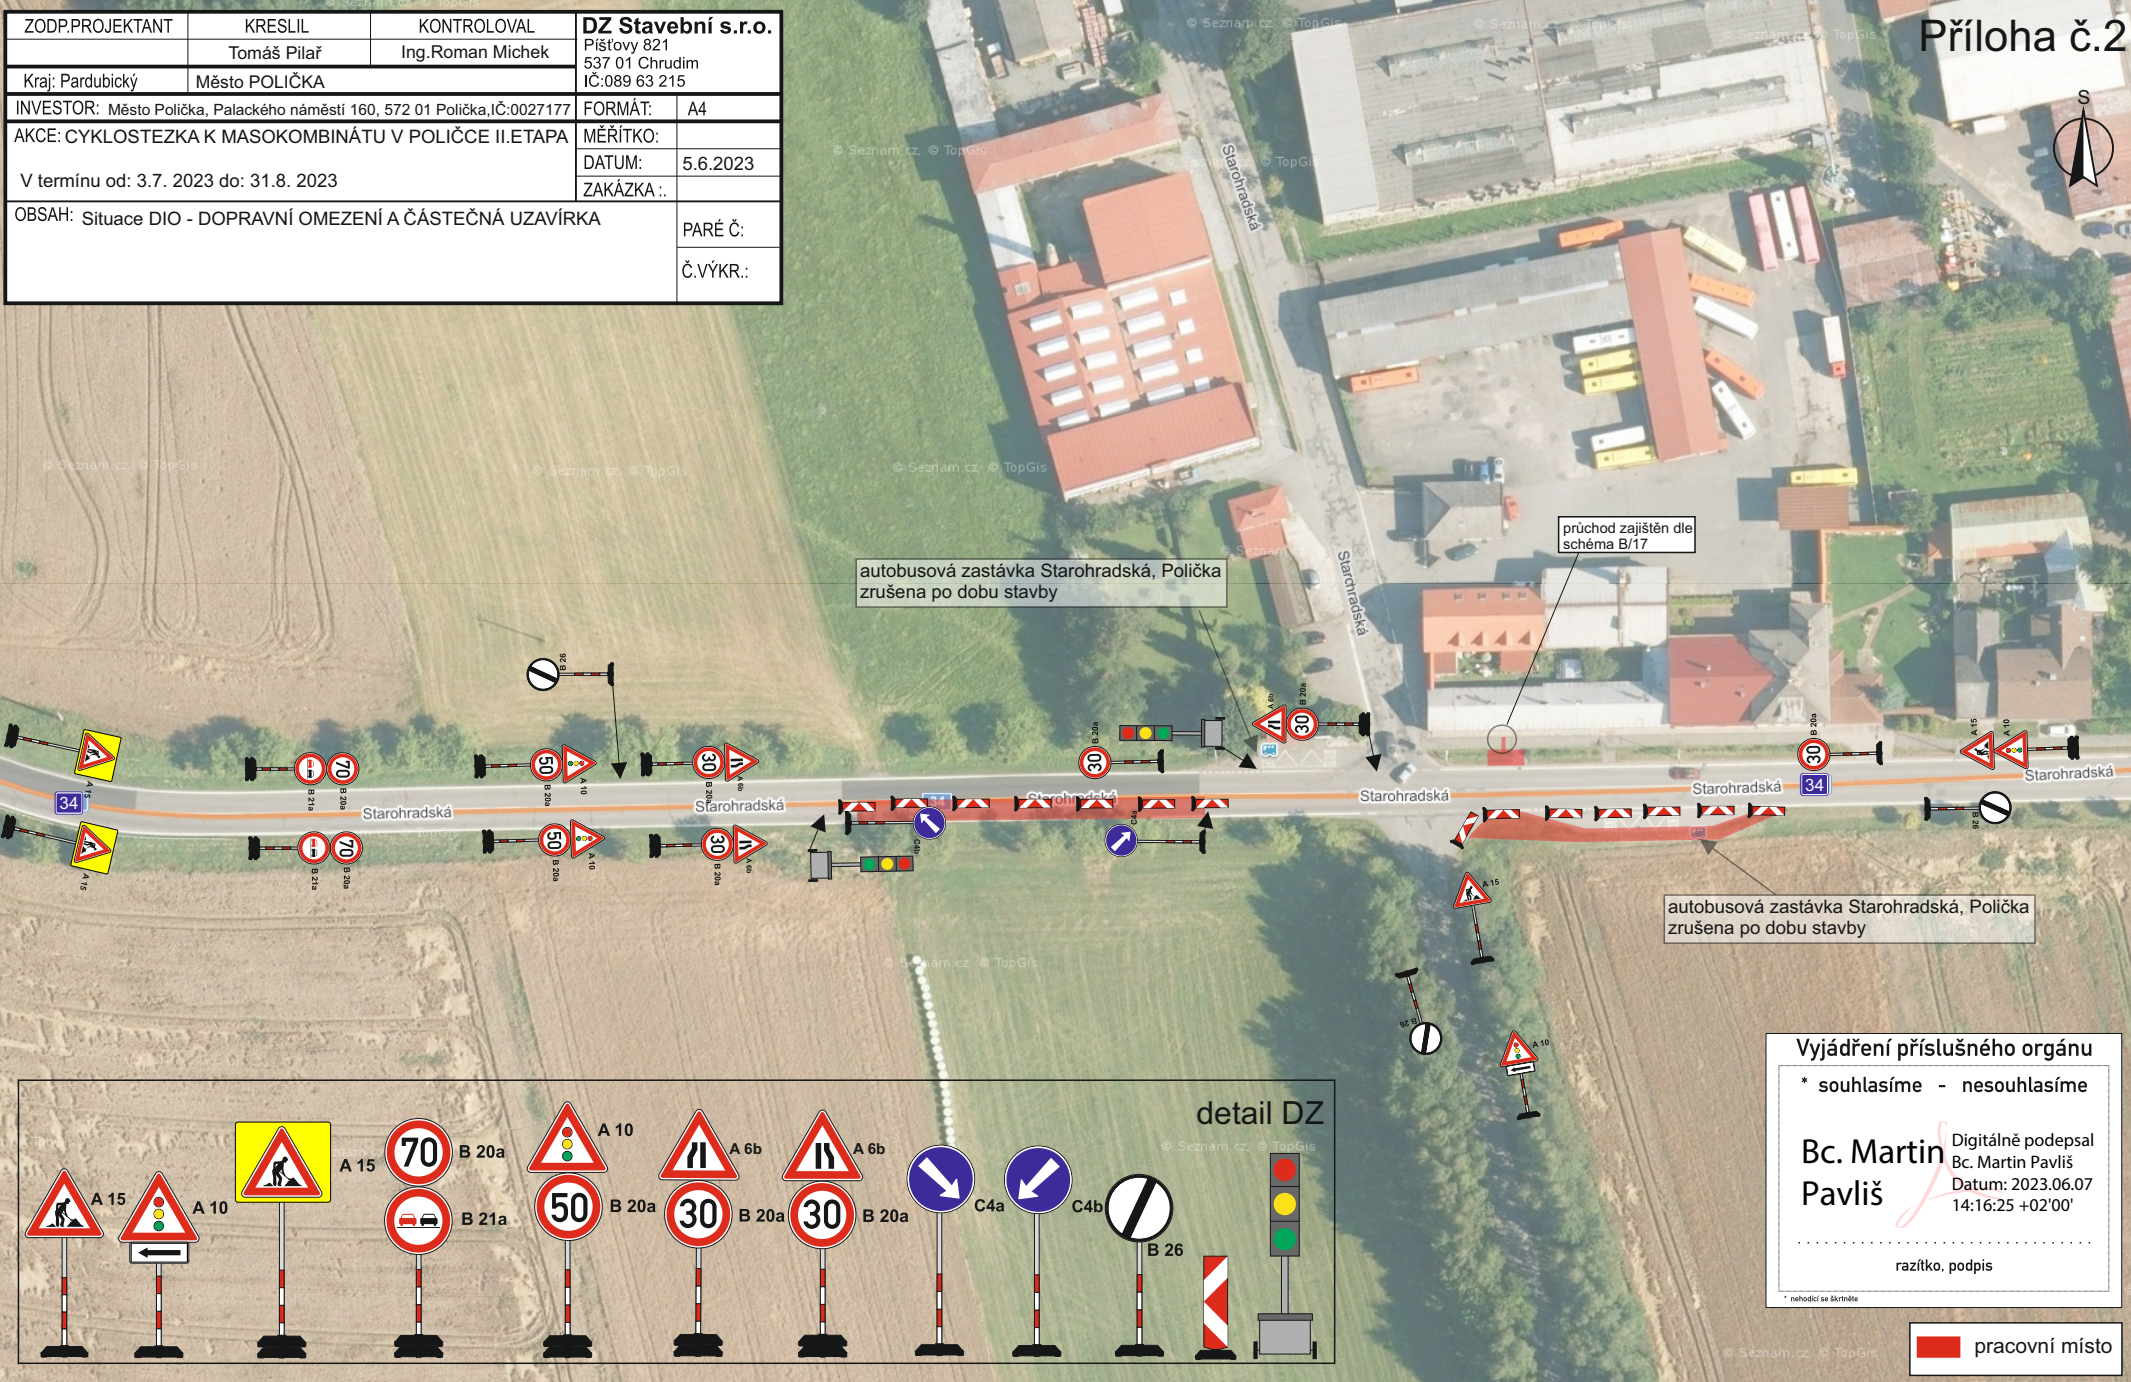

autobusová zastávka Starohradská, Polička zrušena po dobu stavby

průchod zajištěn dle schéma B/17

autobusová zastávka Starohradská, Polička zrušena po dobu stavby

Vyjádření příslušného orgánu

* souhlasíme - nesouhlasíme

Bc. Martin Pavliš Digitálně podepsal
Datum: 2023.06.07
14:16:25 +02'00'

.....
ražítko, podpis

* nehodící se škrtněte

pracovní místo

