


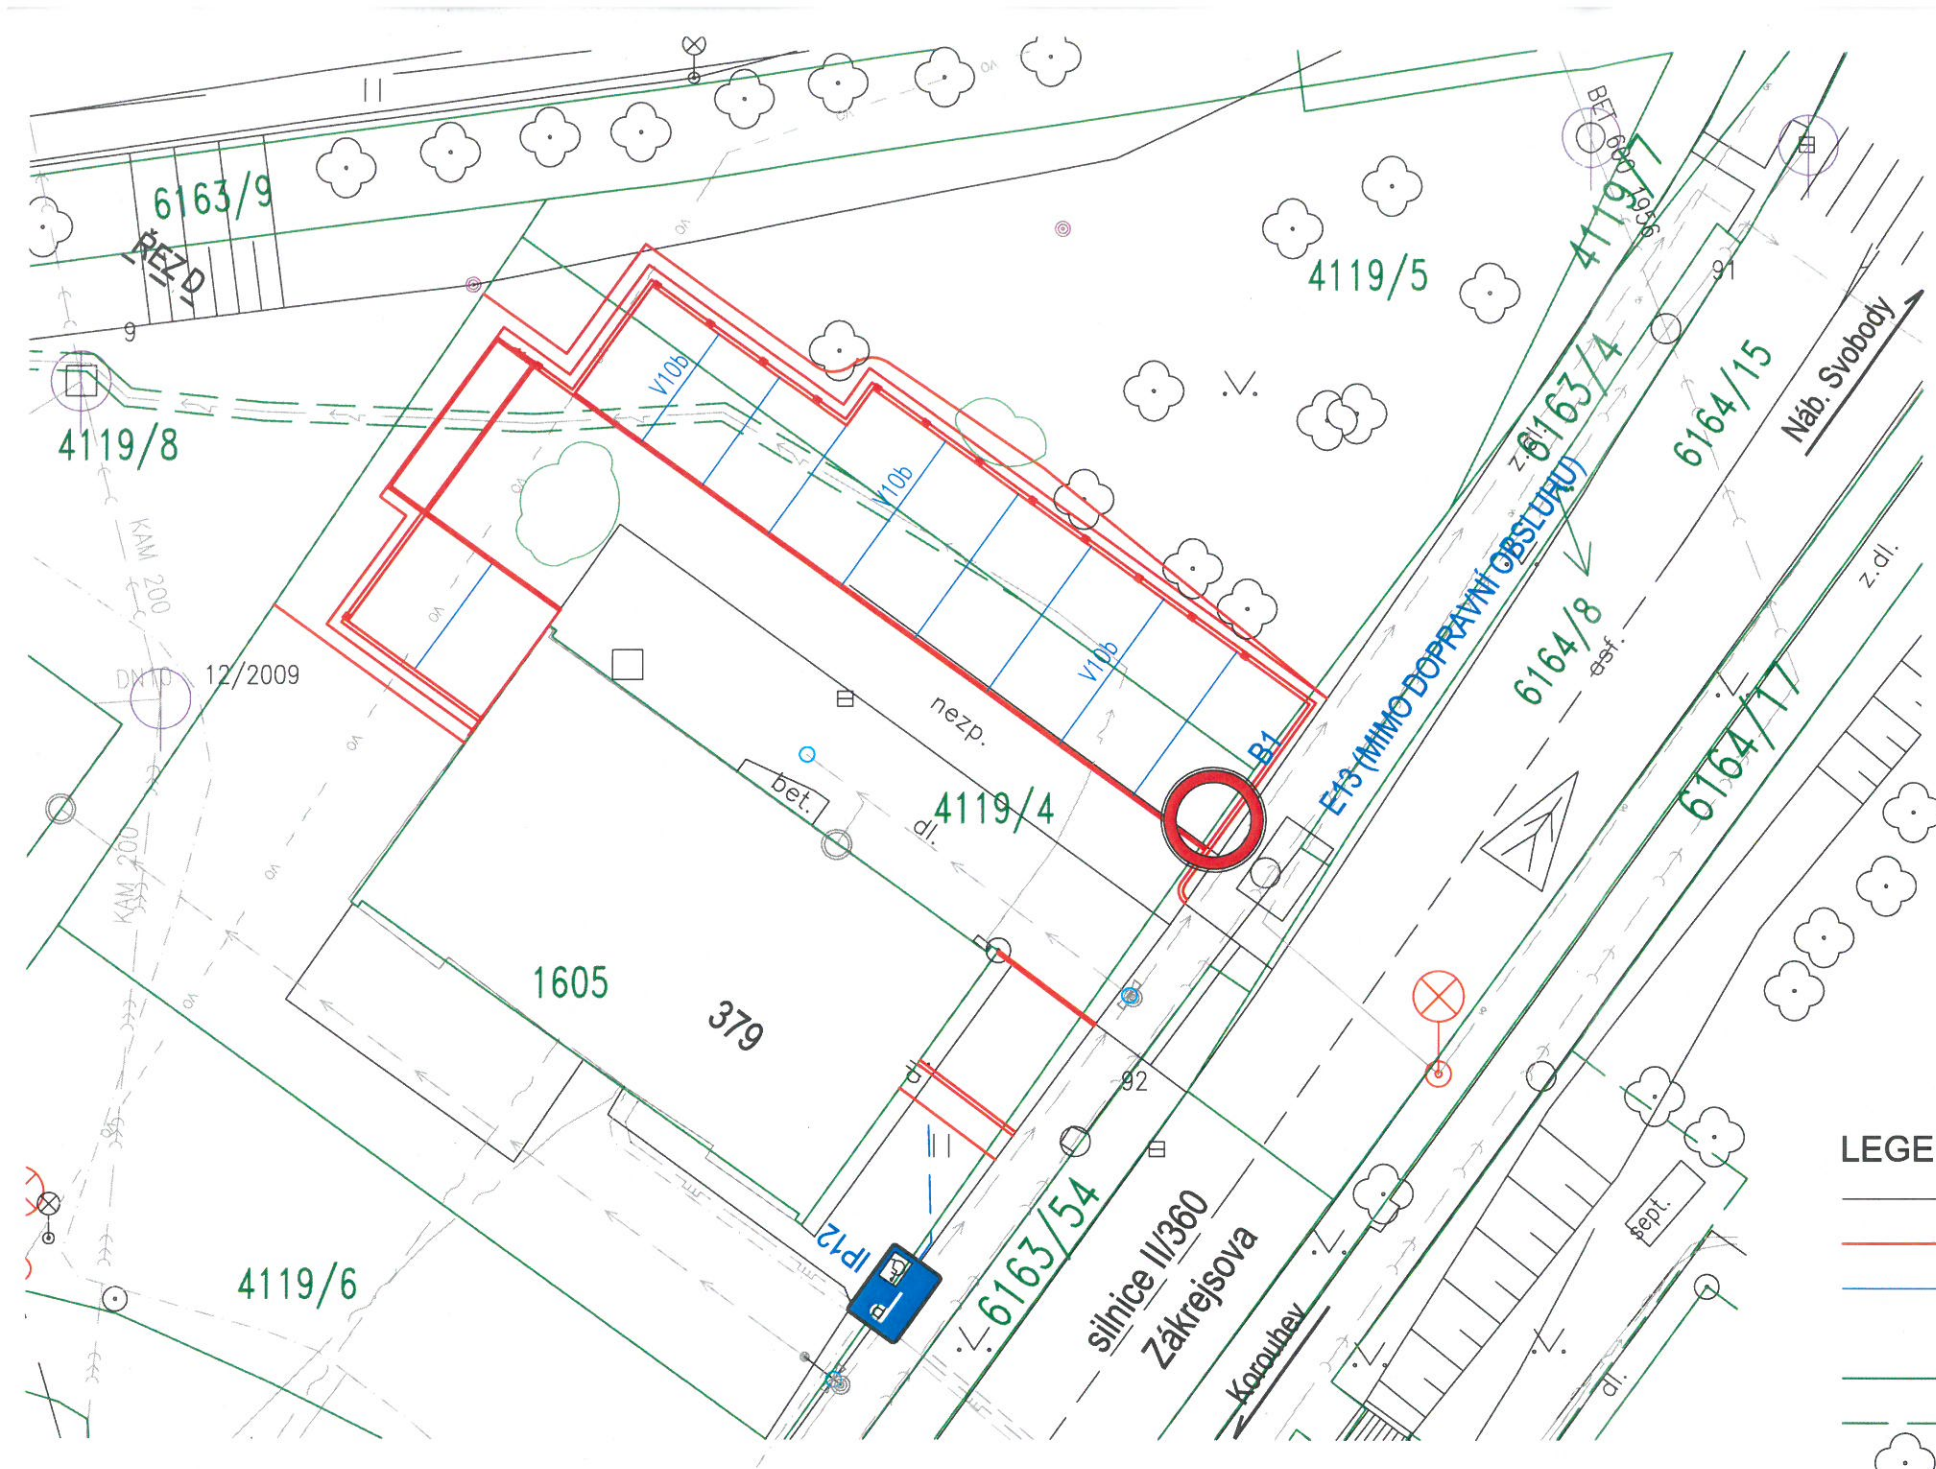

LEGENDA

	STÁVAJÍCÍ STAV
	NAVRHOVANÝ STAV
	VODOROVNÉ DOPRAVNÍ ZNAČENÍ – V10b – KOLMÉ STÁNÍ, JINÝ ODSŤÍN DLAŽBY NEŽ JE DLAŽBA PARKOVIŠTĚ
	KATASTRÁLNÍ MAPA A ČÍSLA DLE KATASTRU NEMOVITOSTÍ
	KATASTRÁLNÍ MAPA A ČÍSLA DLE KATASTRU NEMOVITOSTÍ – SLUČKY
	STÁVAJÍCÍ STROM/KEŘ

LEGENDA STÁVAJÍCÍCH INŽENÝRSKÝCH SÍTÍ

	STL PLYNOVOD ve správě GasNet s.r.o.
	VODOVOD ve správě VHOS a. s., Moravská Třebová
	VEDENÍ NN PODZEMNÍ ve správě ČEZ Distribuce a.s., Děčín
	KANALIZACE JEDNOTNÁ ve správě VHOS a. s., Moravská Třebová
	KANALIZACE SPLAŠKOVÁ ve správě VHOS a. s., Moravská Třebová
	ZAMĚŘENÍ PRŮBĚH OPTICKÉHO KABELU ve správě CETIN a. s., Praha
	ZAMĚŘENÍ PRŮBĚHU METALICKÉHO KABELU ve správě CETIN a. s., Praha
	VEDENÍ VEŘEJNÉHO OSVĚTLENÍ (PODZEMNÍ)
	VEDENÍ VEŘEJNÉHO OSVĚTLENÍ (NADZEMNÍ)
	VEDENÍ ve správě PODA a.s., Ostrava
	LAMPA VEŘEJNÉHO OSVĚTLENÍ
	ULIČNÍ VPUŠŤ
	REVIZNÍ ŠACHTA

POKLOPY VŠECH SÍTÍ OSADIT DO NIVELETY KOMUNIKACE!

UPOZORNĚNÍ:

ZÁKRES STÁVAJÍCÍCH INŽENÝRSKÝCH SÍTÍ JE POUZE INFORMATIVNÍ.
PŘED ZAHÁJENÍM ZEMNÍCH PRACÍ JE NUTNÉ ZAJISTIT VYTÝČENÍ VEŠKERÝCH PODZEMNÍCH VEDENÍ, KTERÉ SE V ZÁJMOVÉM PROSTORU NACHÁZEJÍ, ABY NEDOŠLO V PRŮBĚHU STAVEBNÍCH PRACÍ K JEJICH POŠKOZENÍ.

SOUŘADNICOVÝ SYSTÉM JTSK, VÝŠKOVÝ SYSTÉM B.p.v.

ZODP.PROJEKTANT	VYPRACOVAL	KRESLIL	KONTROLOVAL	 PROJEKTOVÁ A INŽENÝRSKÁ FIRMA KLODNER LUBOMIR ROHOZNÁ 366, 569 72 ROHOZNÁ IČO: 455 68 481 tel: 608 524 519 e-mail: l.klodner@atlas.cz	
KLODNER L.	ING. A. VRASPIROVÁ	ING. A. VRASPIROVÁ			
					
KRAJ: Pardubický	Město: Polička				
INVESTOR: Společenství vlastníků bytového domu č.p. 379, Zákřejsova, Polička				FORMÁT	2A4
AKCE : Parkoviště před bytovým domem č.p. 379 v ulici Zákřejsova v Poličce				MĚŘÍTKO	1:250
				DATUM	08/2022
				STUPEŇ	DŮR+DSP
OBJEKT : C SITUACNÍ VÝKRESY				ČÍS.ZAK.	01-08-22
OBSAH : SITUACE DOPRAVNÍ ZNAČENÍ				Č. VÝKR.	PARÉ
				C.4	