


# CYKLOSTEZKA K MASOKOMBINÁTU V POLIČCE - II. ETAPA

## DOPRAVNÍ ZNAČENÍ

M 1:500

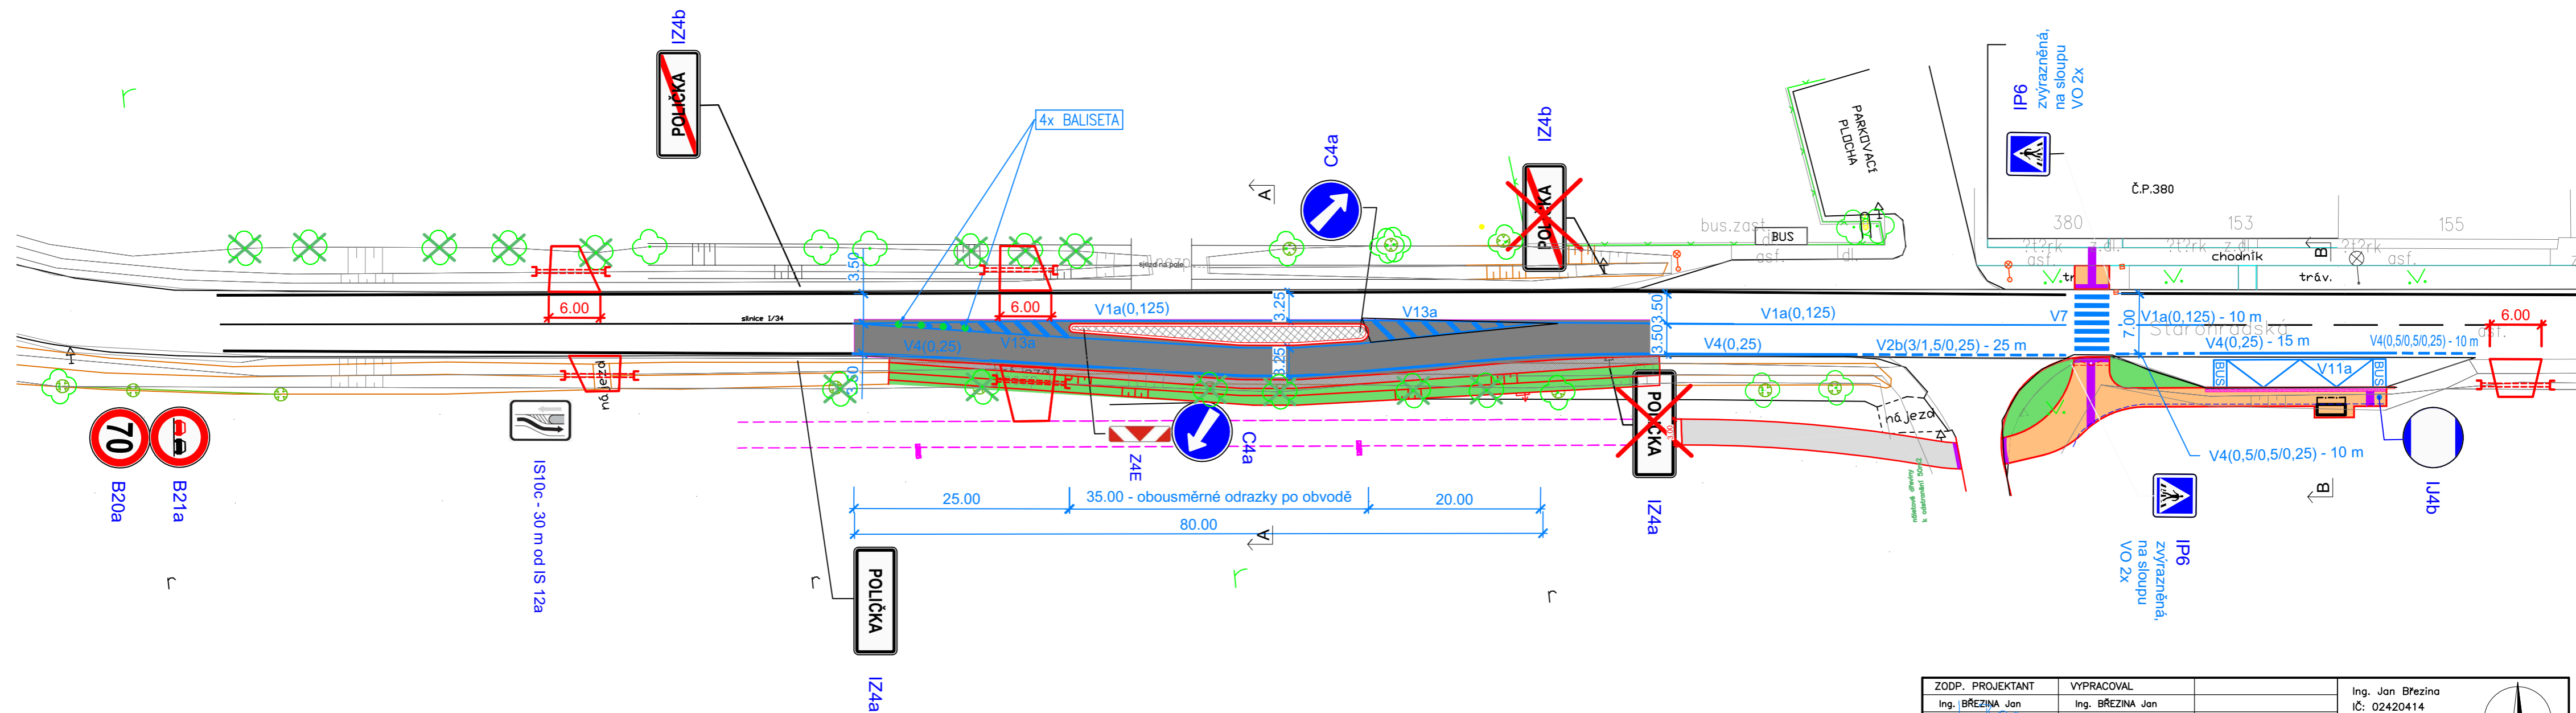

ZODP. PROJEKTANT Ing. BŘEZINA Jan	VYPRACOVAL Ing. BŘEZINA Jan	Ing. Jan Březina IČ: 02420414 Pavlovova 1249/43 568 02 Svitavy tel: 774 751 068	
KRAJ: PARDUBICKÝ	MÍSTO: POLIČKA	ČÍSLO ZAKÁZKY: 01/2020	
INVESTOR: Město Polička, Palackého náměstí 160, 572 01 Polička, IČ: 00277177		ARCH. ČÍSLO	ÚR+DSP+DPS
AKCE <b>CYKLOSTEZKA K MASOKOMBINÁTU V POLIČCE – II. ETAPA</b>		DATUM	ČERVEN 2020
		FORMÁT	
ČÁST SO 102 – PŘECHOD PRO CHODCE V POLIČCE	MĚŘITKO 1:500	ČÍSLO PŘÍLOHY 102-4	PARÉ
OBSAH DOPRAVNÍ ZNAČENÍ			