



# Dopravní omezení na místní komunikaci v obci Polička. Stavební úpravy ulic, Haškova a Erbenova.

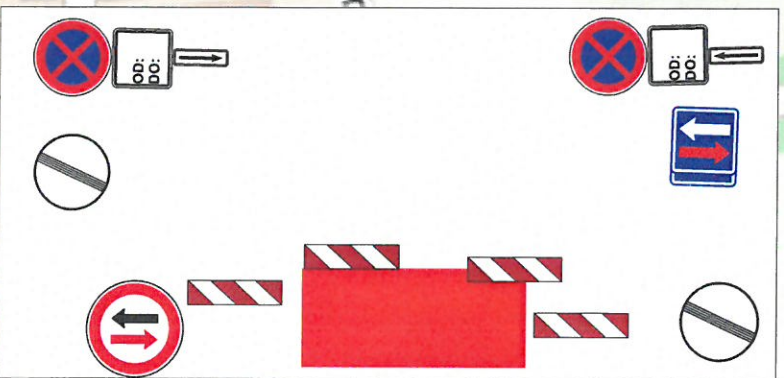

Posuvné  
pracovní  
místo do 50m

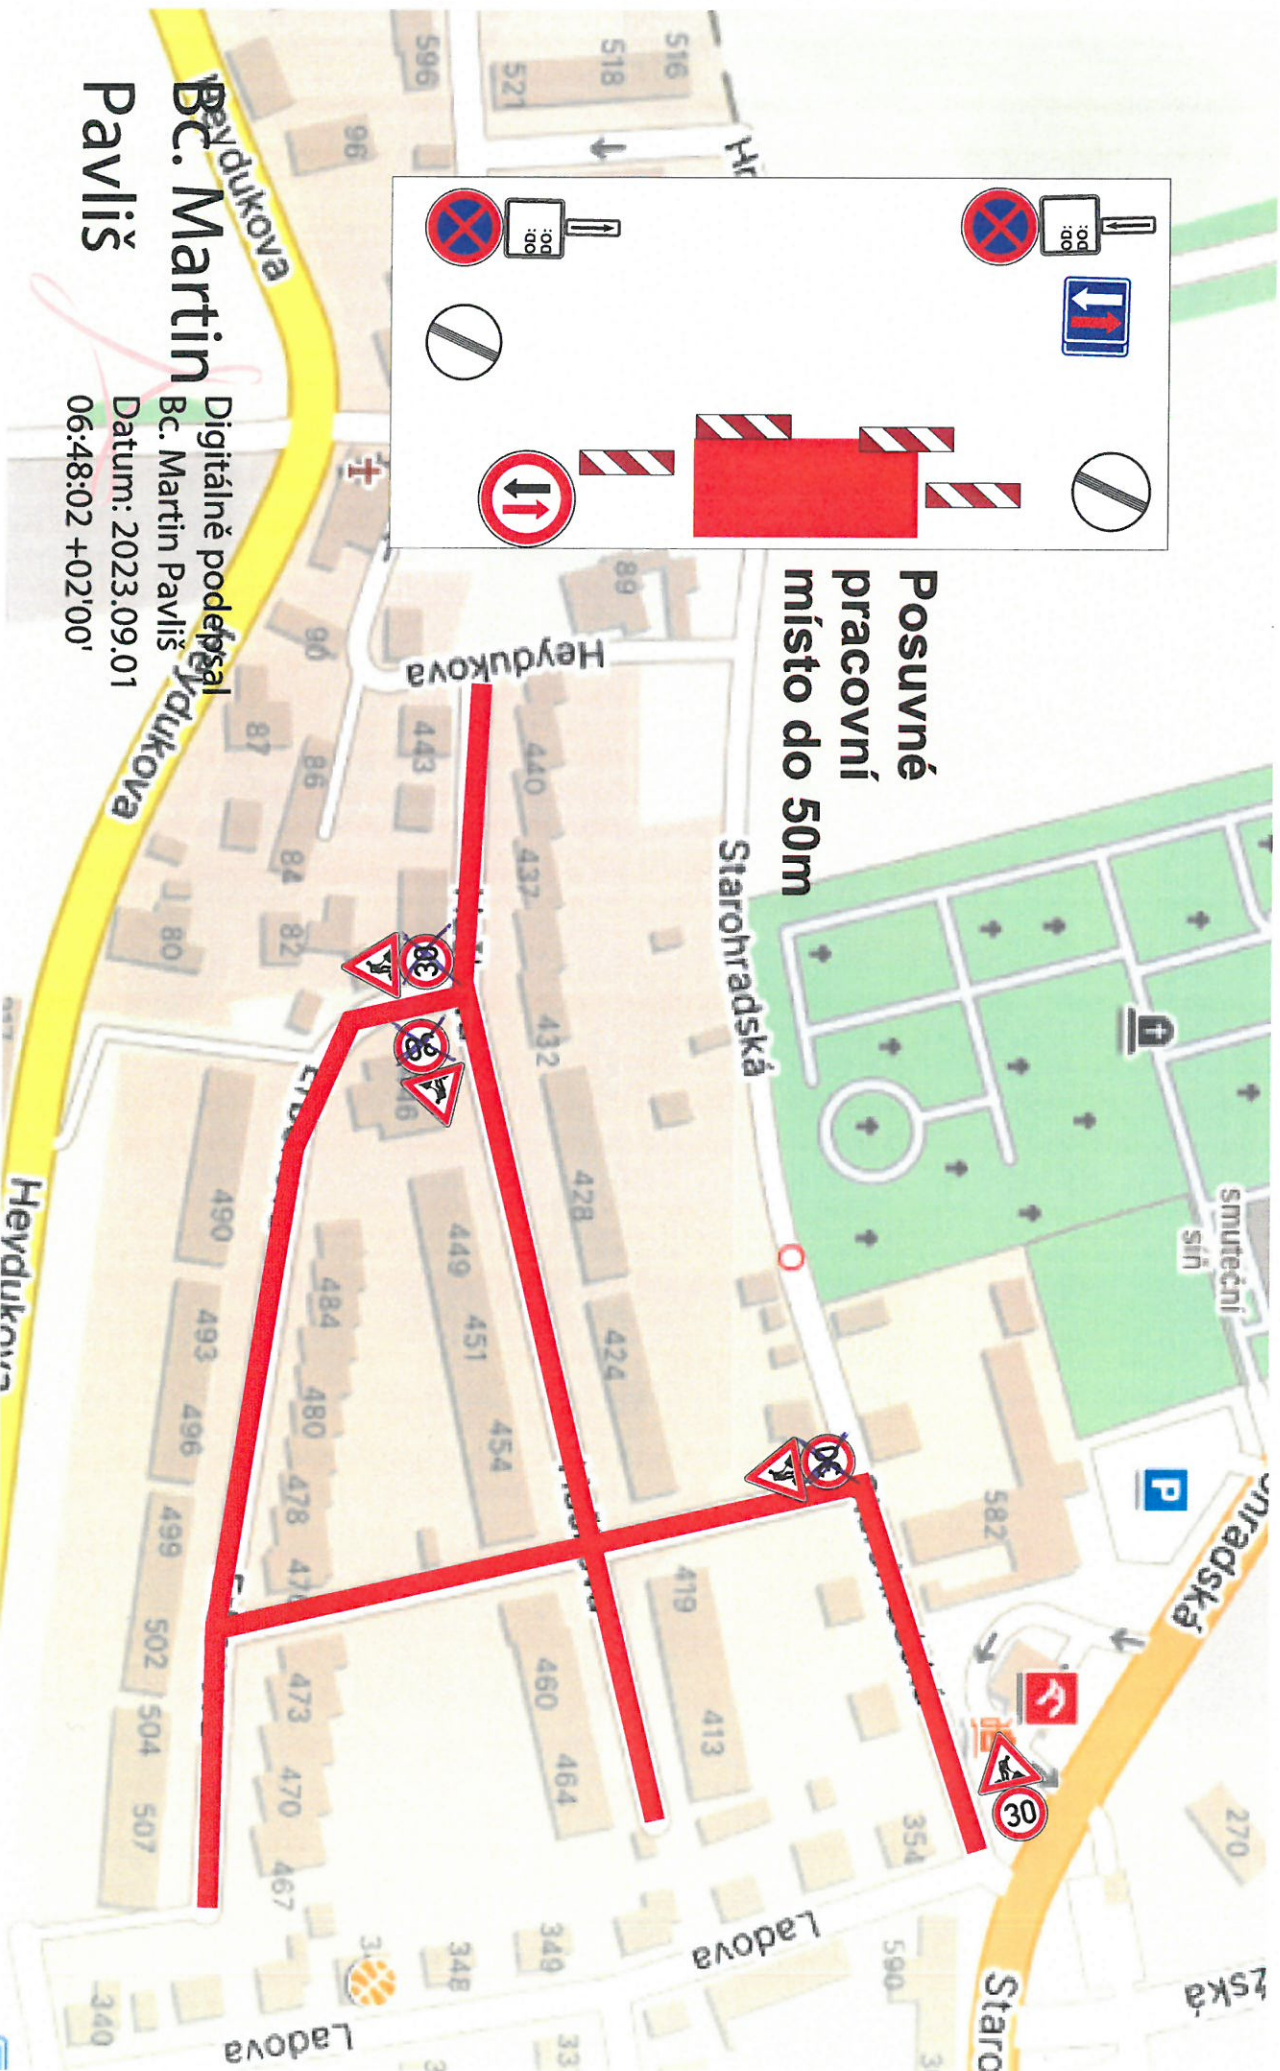

Bc. Martin  
Pavliš

Digitálně podepsal

Bc. Martin Pavliš

Datum: 2023.09.01

06:48:02 +02'00'