


Bc.
**Martin
 Pavliš**

Digitálně
 podepsal Bc.
 Martin Pavliš
 Datum:
 2023.12.20
 10:05:39
 +01'00'

SOUHLASÍME S PDZ a UZAVÍRKOU
 V dne

SOUHLASÍME S PDZ a UZAVÍRKOU
 V dne

SOUHLASÍME S PDZ a UZAVÍRKOU
 V dne

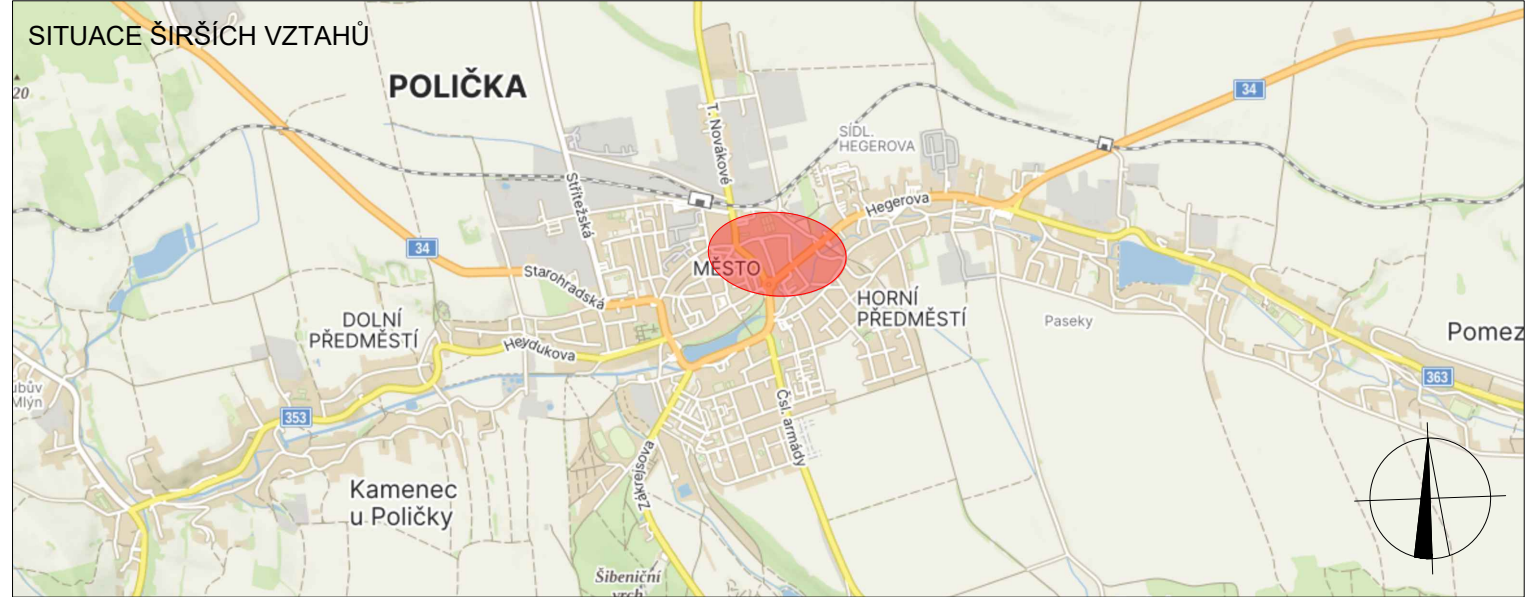

LEGENDA

- P6 TRVALÉ SVISLÉ DOPRAVNÍ ZNAČENÍ
- P6 DOČASNĚ ZNEPLATNĚNÉ TRVALÉ SVISLÉ DOPRAVNÍ ZNAČENÍ
- P6 NAVRŽENÉ PŘECHODNÉ DOPRAVNÍ ZNAČENÍ
- STAVENIŠTĚ



NAVRŽENÉ PŘECHODNÉ
 DOPRAVNÍ ZNAČENÍ, OSAZENO
 7 DNÍ PŘED ZAČÁTKEM

Použité dopravní značení bude v základní velikosti a v reflexním provedení tř.1
 K návrhu dopravního značení bylo využito TP 65 Zásady pro dopravní značení na pozemních komunikacích, TP 66 Zásady pro označování pracovních míst na pozemních komunikacích, II. vydání

VYPRACOVAL: Lada Šťastná		<p>DoZBos s.r.o. Průmyslová 2641/12 680 01 Boskovice E-mail: dozbos@dozbos.cz www.dozbos.cz</p>
KONTROLOVAL: Ing. Mgr. Josef Janík		
NÁZEV AKCE: MĚSTSKÉ BYDLENÍ POLIČKA	DATUM: 12/2023	
NÁZEV PŘÍLOHY: SITUACE DOPRAVNĚ-INŽENÝRSKÝCH OPATŘENÍ	FORMÁT: 2xA4	
OBSAH: VJEZD A VÝJEZD VOZIDEL STAVBY	ČÍSLO ZAKÁZKY:	
	ČÍSLO PŘÍLOHY: 1	