


# STAVEBNÍ ÚPRAVY ČÁSTI KOMUNIKACÍ NA UL. HEGEROVA, POLIČKA

## KOORDINAČNÍ SITUAČNÍ VÝKRES

M 1:500

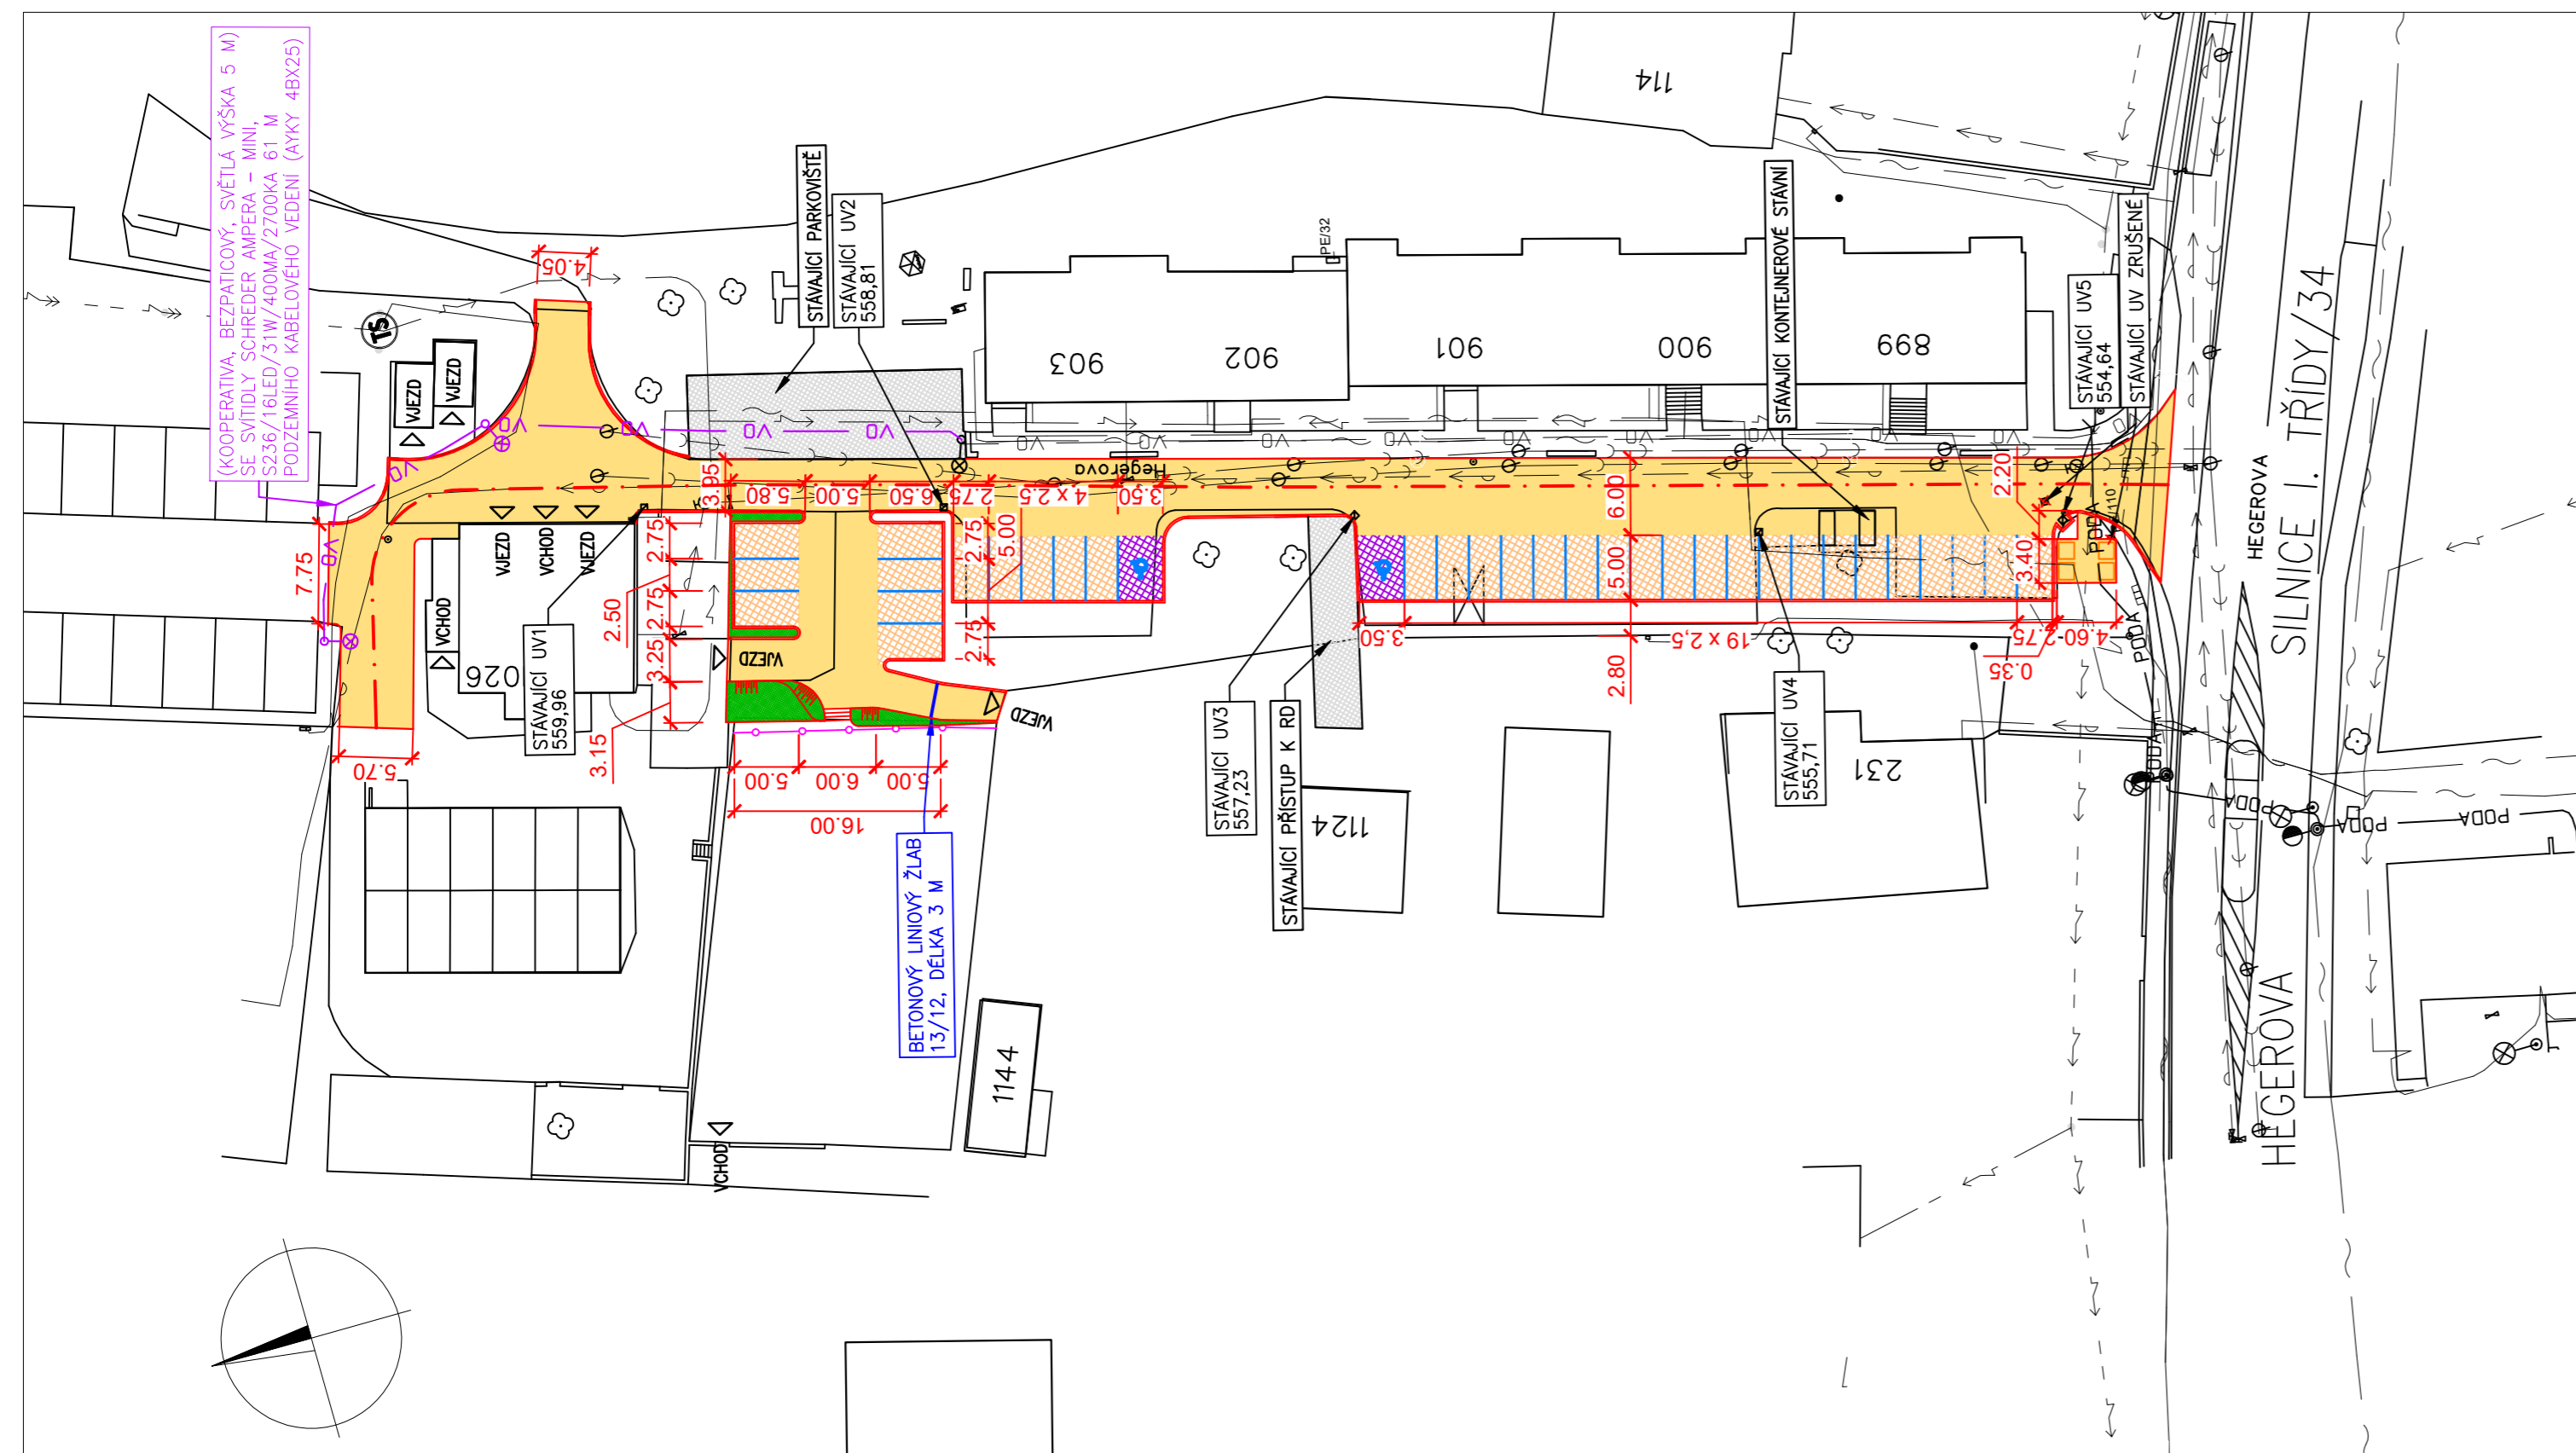

### LEGENDA:

- KOMUNIKACE K OPRAVĚ
- PARKOVACÍ STÁNÍ Z DLAŽBY SE SPÁRAMI
- VYHRAZENÉ STÁNÍ ZE ZÁMKOVÉ DLAŽBY
- ZELEŇ
- KONTEJNERY
- HRANY ZPEVNĚNÝCH PLOCH
- POLOHOPISNÉ ZAMĚŘENÍ
- NAVRŽENÉ OPLOCENÍ
- NAVRŽENÉ VEŘEJNÉ OSVĚTLENÍ

### LEGENDA STÁV. SÍTÍ:

- STÁVAJÍCÍ PODZEMNÍ VEDENÍ SDĚLOVACÍCH KABELŮ
- STÁVAJÍCÍ VEDENÍ NN PODZEMNÍ
- STÁVAJÍCÍ VEDENÍ NN NADZEMNÍ
- STÁVAJÍCÍ VEDENÍ VN NADZEMNÍ
- STÁVAJÍCÍ SPLAŠKOVÁ KANALIZACE
- STÁVAJÍCÍ VODOVOD
- STÁVAJÍCÍ PLYNOVOD STL
- STÁVAJÍCÍ VEŘEJNÉ OSVĚTLENÍ
- STÁVAJÍCÍ PODA

### POZNÁMKY:

POLOHA TECHNICKÉ INFRASTRUKTURY JE ZAKRESLENA ORIENTAČNĚ NA ZÁKLADĚ VYJÁDRĚNÍ JEDNOTLIVÝCH SPRÁVCŮ PŘED ZAHÁJENÍM STAVBY JE NUTNÉ, ABY SPRÁVCE SÍTÍ ZAJISTIL JEJICH VYTÝČENÍ A DOZOR

ZODP. PROJEKTANT Ing. BŘEZINA Jan <i>Jan Brezina</i>	VYPRACOVAL PECHÁČEK Josef <i>Josef Pechacek</i>	KONTROLOVAL Ing. BŘEZINA Jan <i>Jan Brezina</i>	 BETA PROJEKT s.r.o. Zadrn 402/1a 568 02 SVITAVY tel: +420461540810 betaprojekt@gmail.cz
KRAJ: PARDUBICKÝ	MÍSTO: POLIČKA	INVESTOR: Město Polička, Palackého nám. 160, 572 01 Polička, IČO: 00277177	
AKCE			ČÍSLO ZAKÁZKY 31/2023/PD
<b>STAVEBNÍ ÚPRAVY ČÁSTI KOMUNIKACÍ UL. HEGEROVA, POLIČKA</b>			ARCH. ČÍSLO
			STUP. DOKUM. JEDNOSTUPŇOVÁ PD
ČÁST C. SITUAČNÍ VÝKRESY			DATUM ZÁŘÍ 2023
OBSAH KOORDINAČNÍ SITUAČNÍ VÝKRES			FORMÁT
		MĚŘÍTKO 1:500	ČÍSLO PŘÍLOHY C.3
			PARÉ