


III/35725 ČESKÉ MILOVY, MOST EV. Č. 35725-4, DIO-ÚPLNÁ UZAVÍRKA

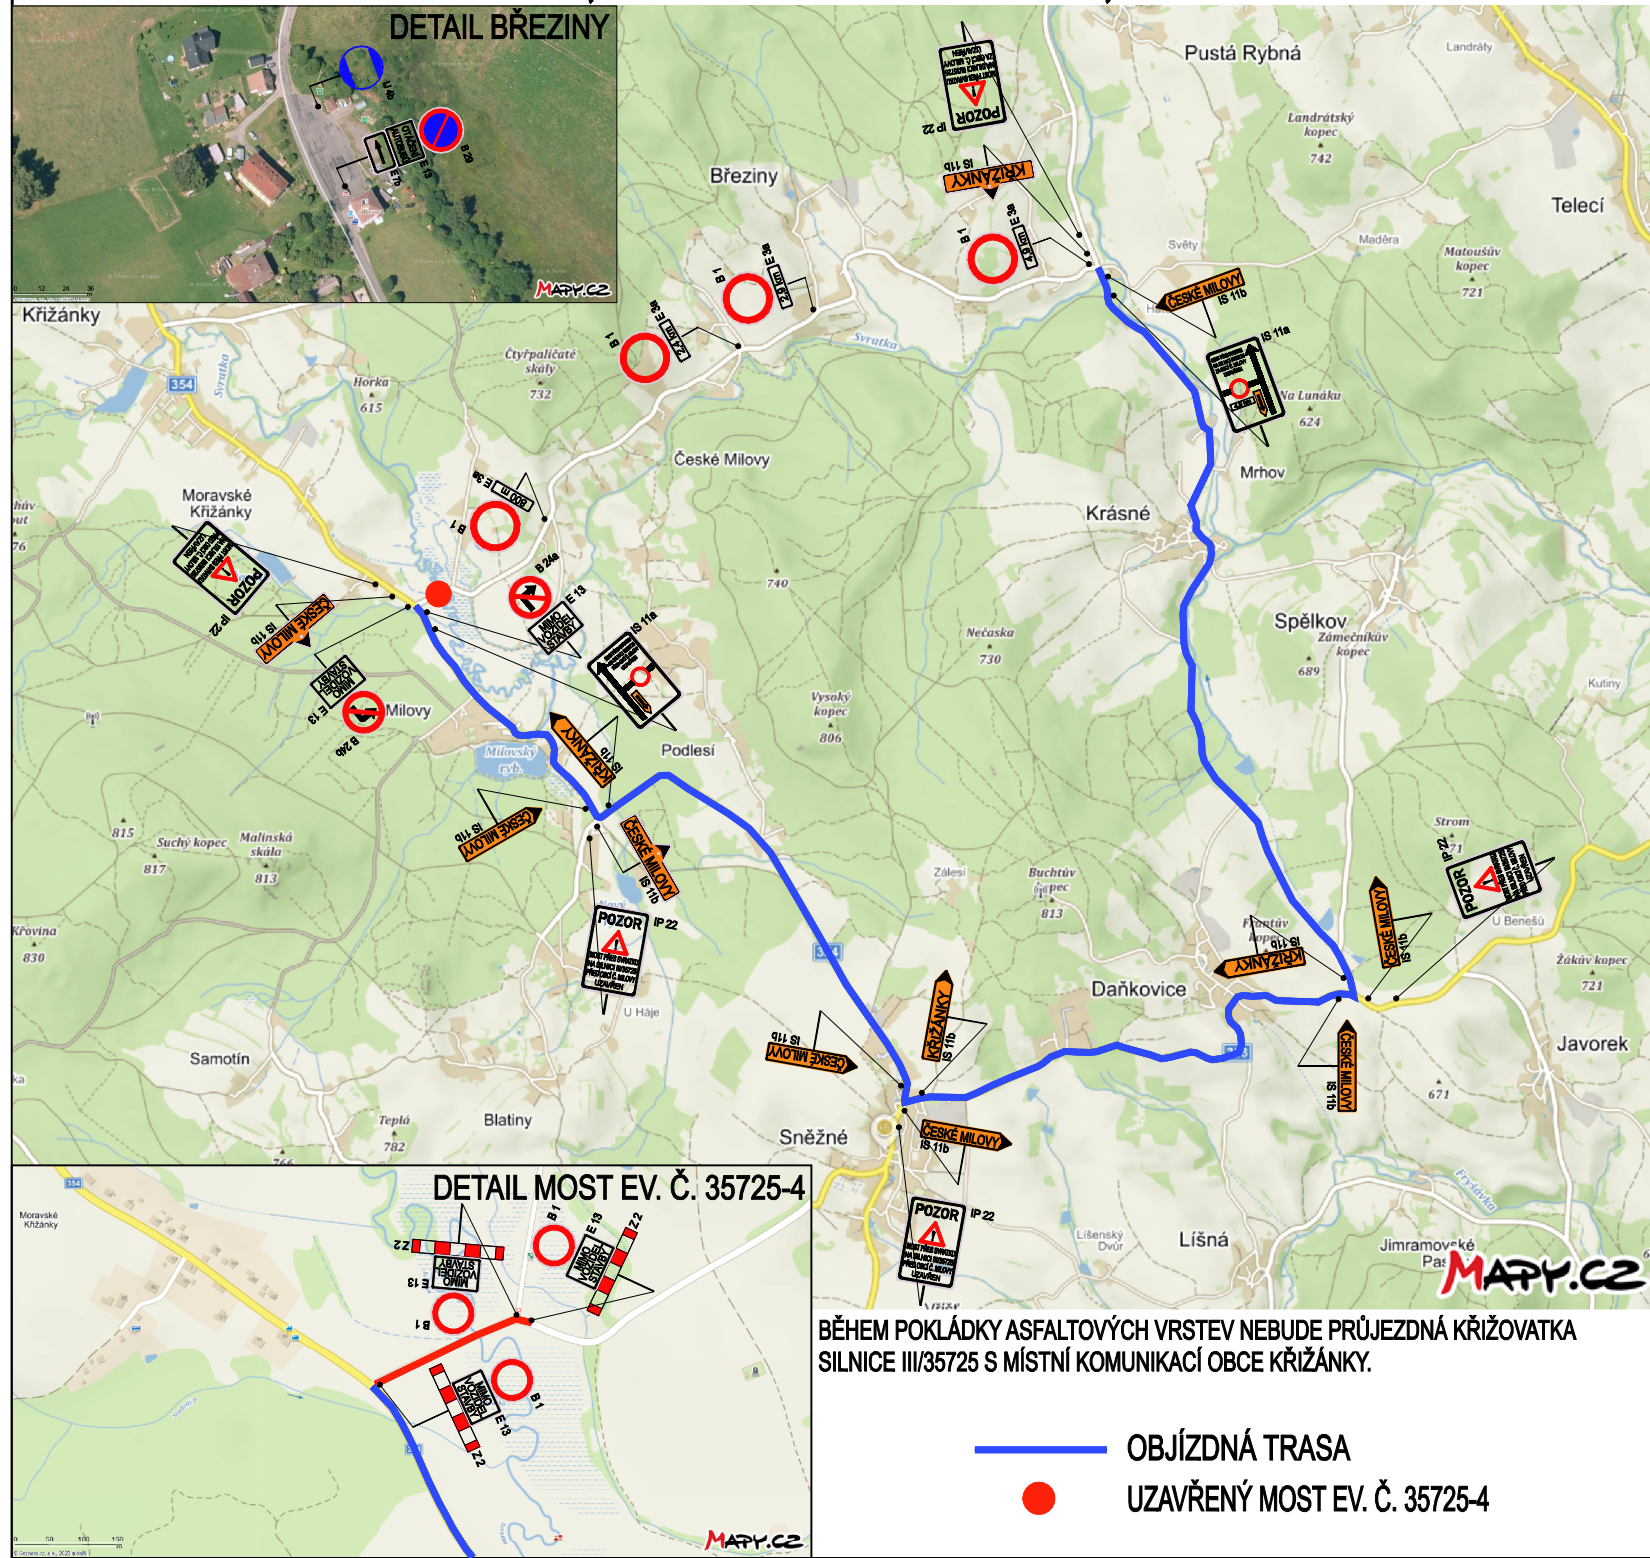

BĚHEM POKLÁDKY ASFALTOVÝCH VRSTEV NEBUDE PRŮJEZDNÁ KŘIŽOVATKA SILNICE III/35725 S MÍSTNÍ KOMUNIKACÍ OBCE KŘIŽANKY.

- OBJÍZDNÁ TRASA
- UZAVŘENÝ MOST EV. Č. 35725-4