




# Příloha č. 1

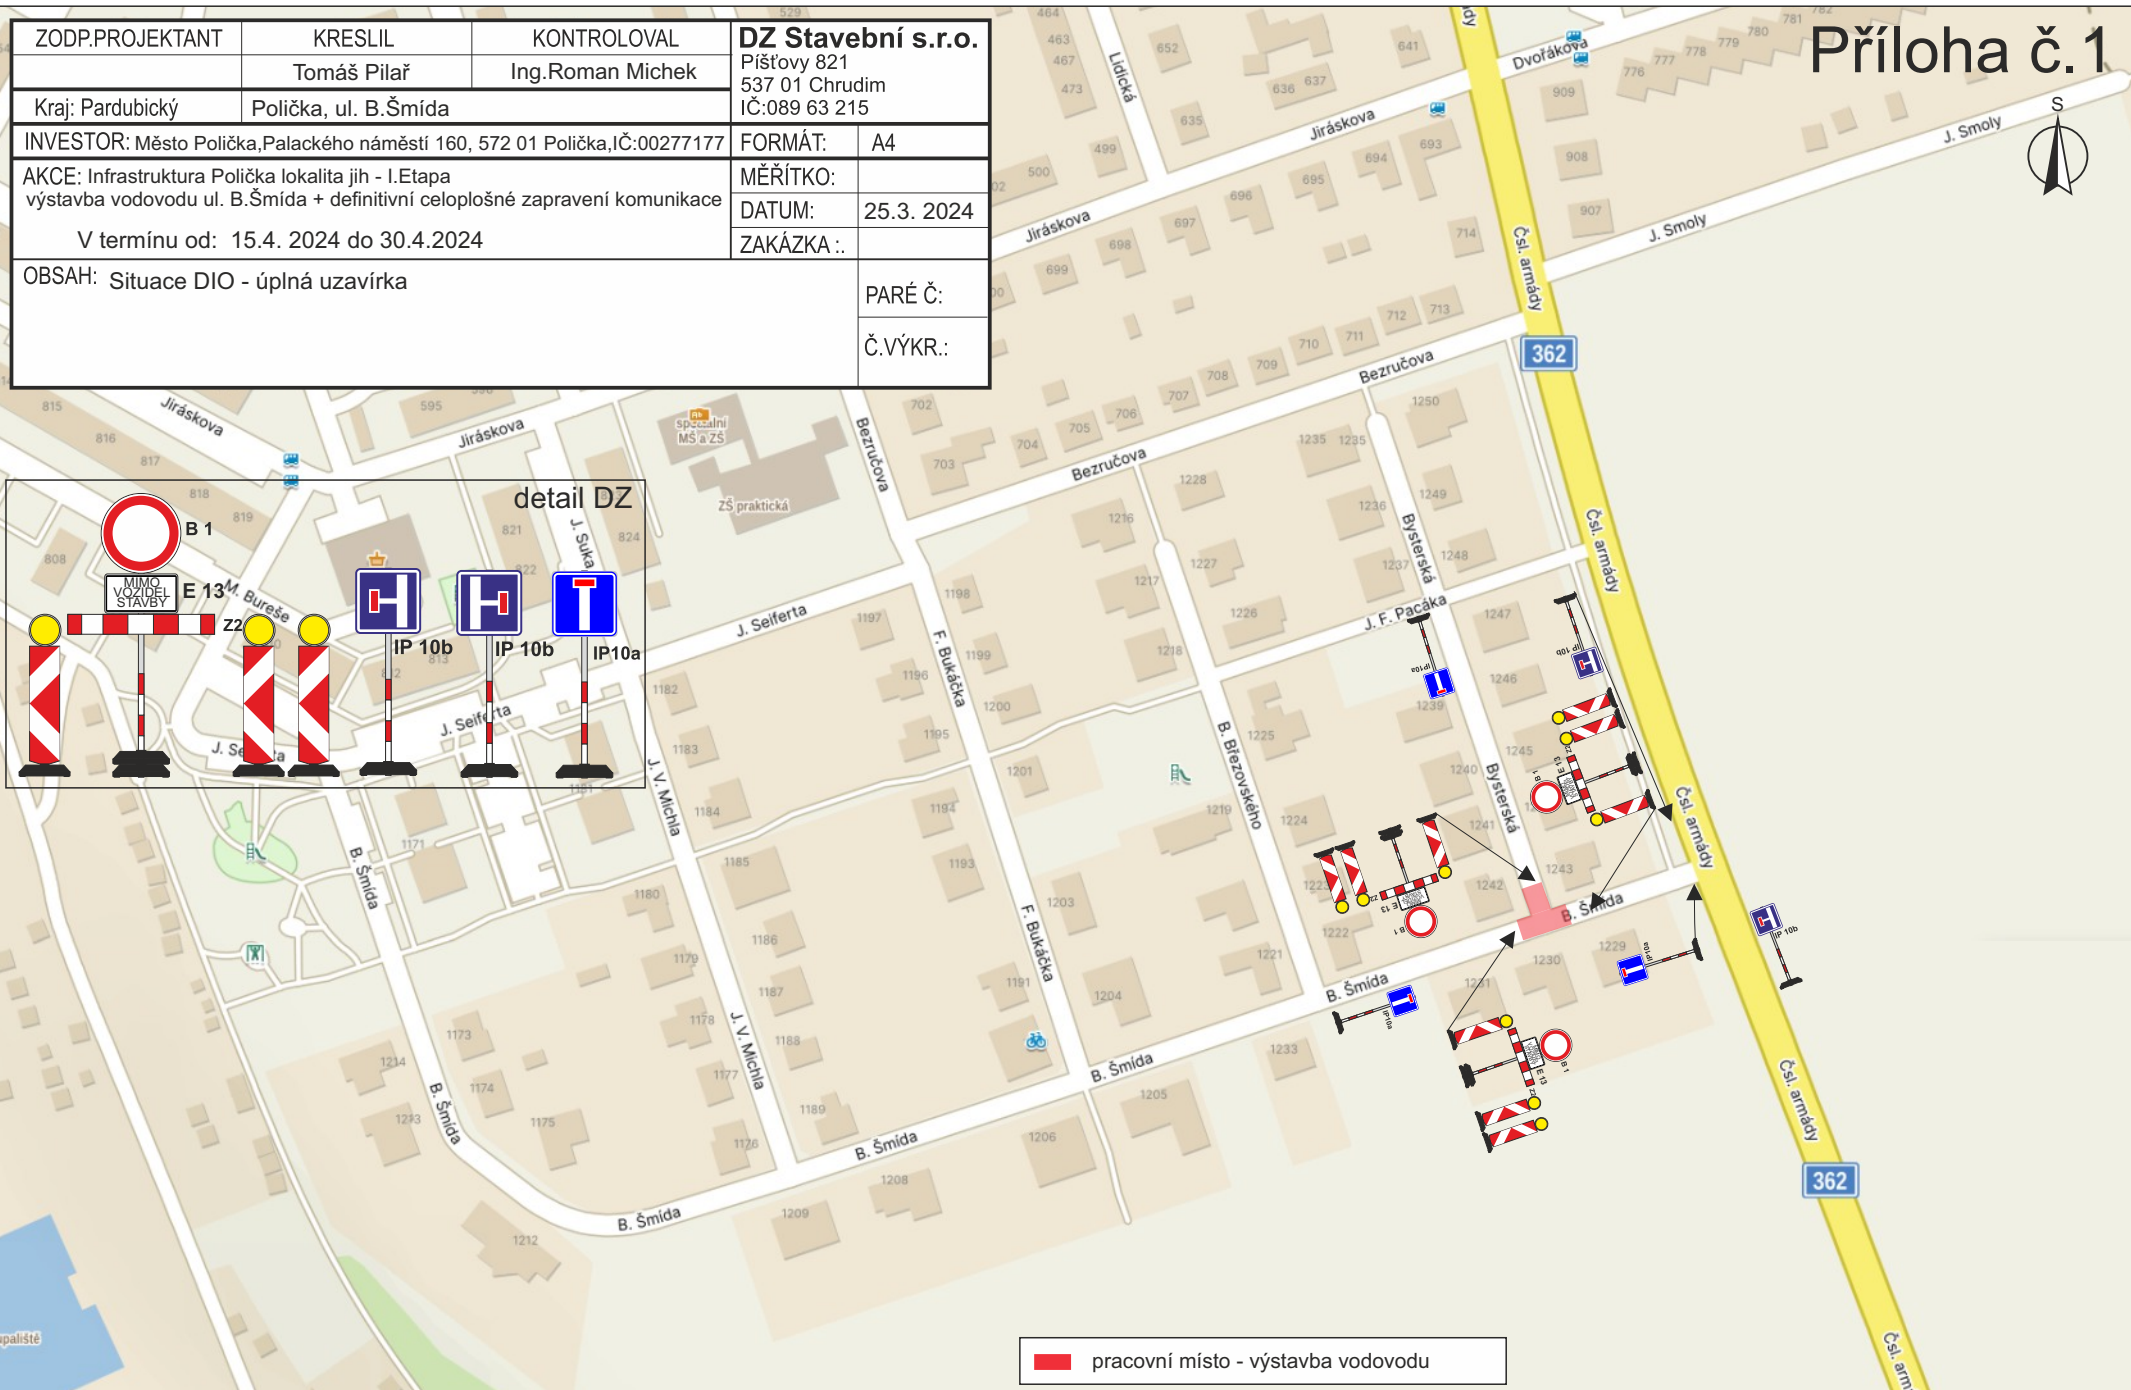

ZODP.PROJEKTANT	KRESLIL	KONTROLOVAL	<b>DZ Stavební s.r.o.</b>	
Kraj: Pardubický	Tomáš Pilař	Ing.Roman Michek	Píšťovy 821 537 01 Chrudim IČ:089 63 215	
INVESTOR: Město Polička,Palackého náměstí 160, 572 01 Polička,IČ:00277177	Polička, ul. B.Šmída		FORMÁT:	A4
AKCE: Infrastruktura Polička lokalita jih - I.Etapa výstavba vodovodu ul. B.Šmída + definitivní celoplošné zapravení komunikace	V termínu od: 15.4. 2024 do 30.4.2024		MĚŘITKO:	
OBSAH: Situace DIO - úplná uzavírka			DATUM:	25.3. 2024
			ZAKÁZKA ..	
			PARÉ Č.:	
			Č.VÝKR.:	

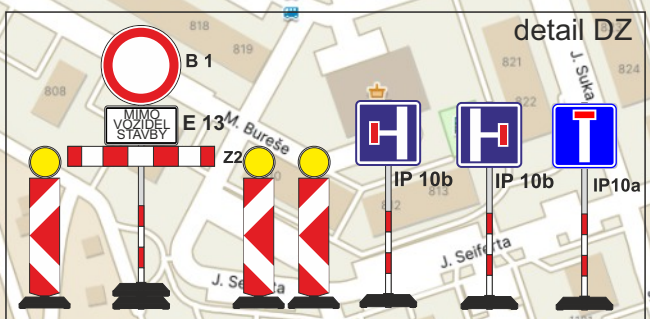


 pracovní místo - výstavba vodovodu

# Příloha č.2



ZODP.PROJEKTANT	KRESLIL	KONTROLOVAL	<b>DZ Stavební s.r.o.</b>	
	Tomáš Pilař	Ing.Roman Michek	Pištovy 821 537 01 Chrudim IČ:089 63 215	
Kraj: Pardubický	Polička, ul. Bezručova, Čsl.armády a J.Smoly			
INVESTOR: Město Polička, Palackého náměstí 160, 572 01 Polička, IČ:00277177	FORMÁT:	A4		
AKCE: Infrastruktura Polička lokalita jih - I.Etapa propojení plynovodu ul. ul. Bezručova, Čsl.armády - definitivní zapravení komunikace	MĚŘÍTKO:			
V termínu od: 15.4. 2024 do 30.4.2024	DATUM:	25.3. 2024		
OBSAH: Situace DIO - úplná uzavírka a dopravní omezení	ZAKÁZKA .:			
	PARÉ Č:			
	Č.VÝKR.:			

■ pracovní místo - propojení plynovodu  
■ chránička - zasunutí plynovodní trubky

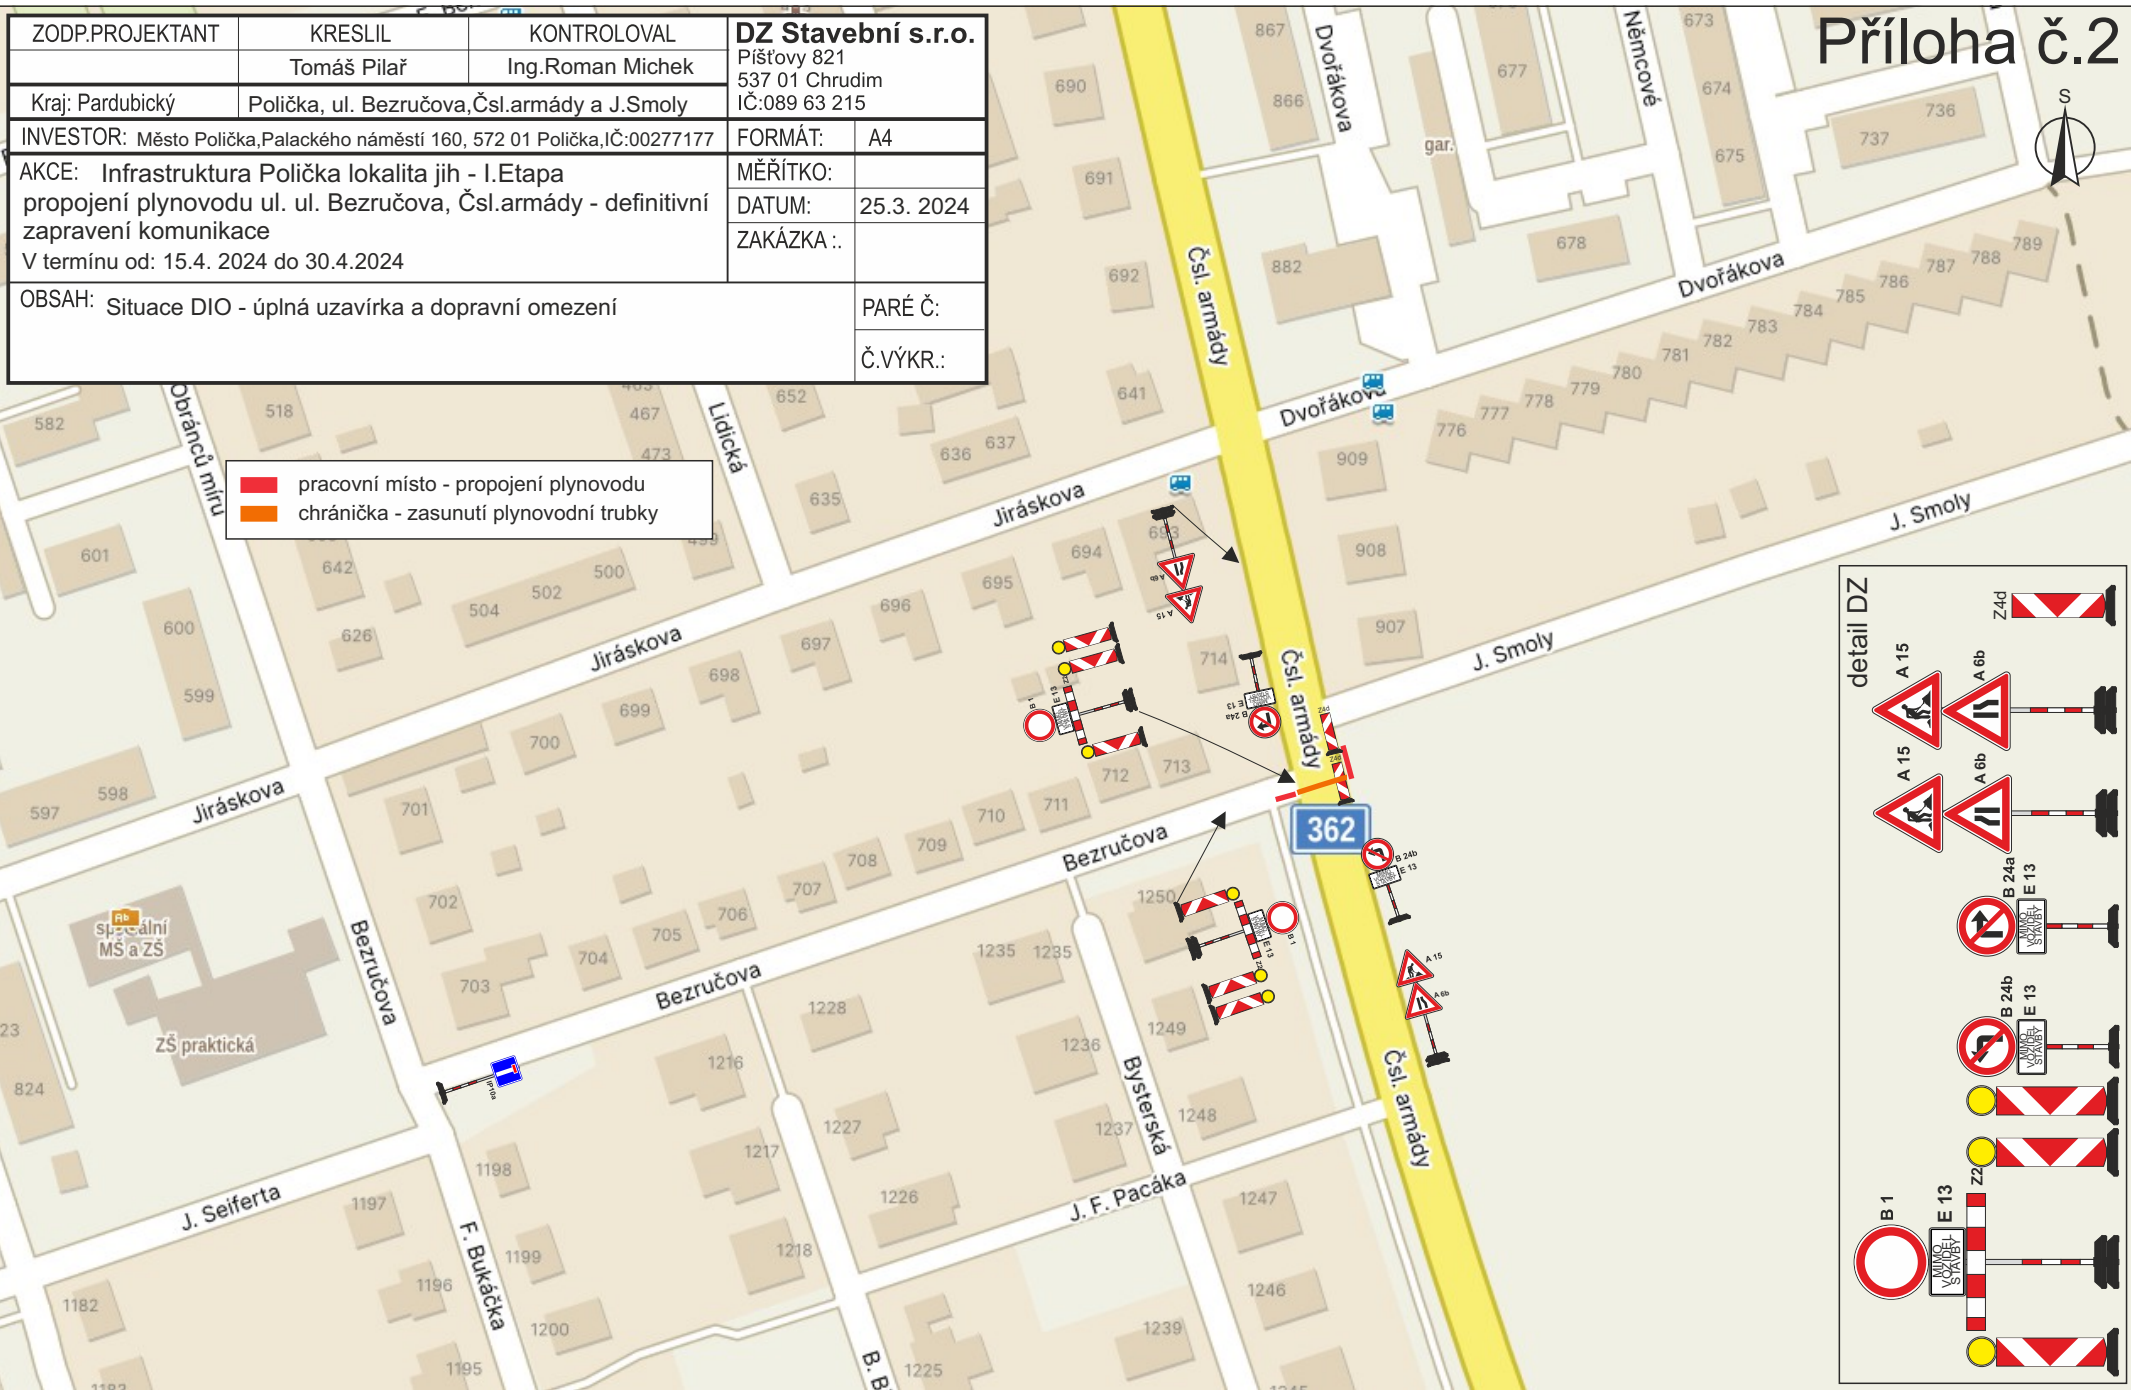

detail DZ