



## PŘÍLOHA 2 - ULICE ERBENOVA POLIČKA - II. ETAPA

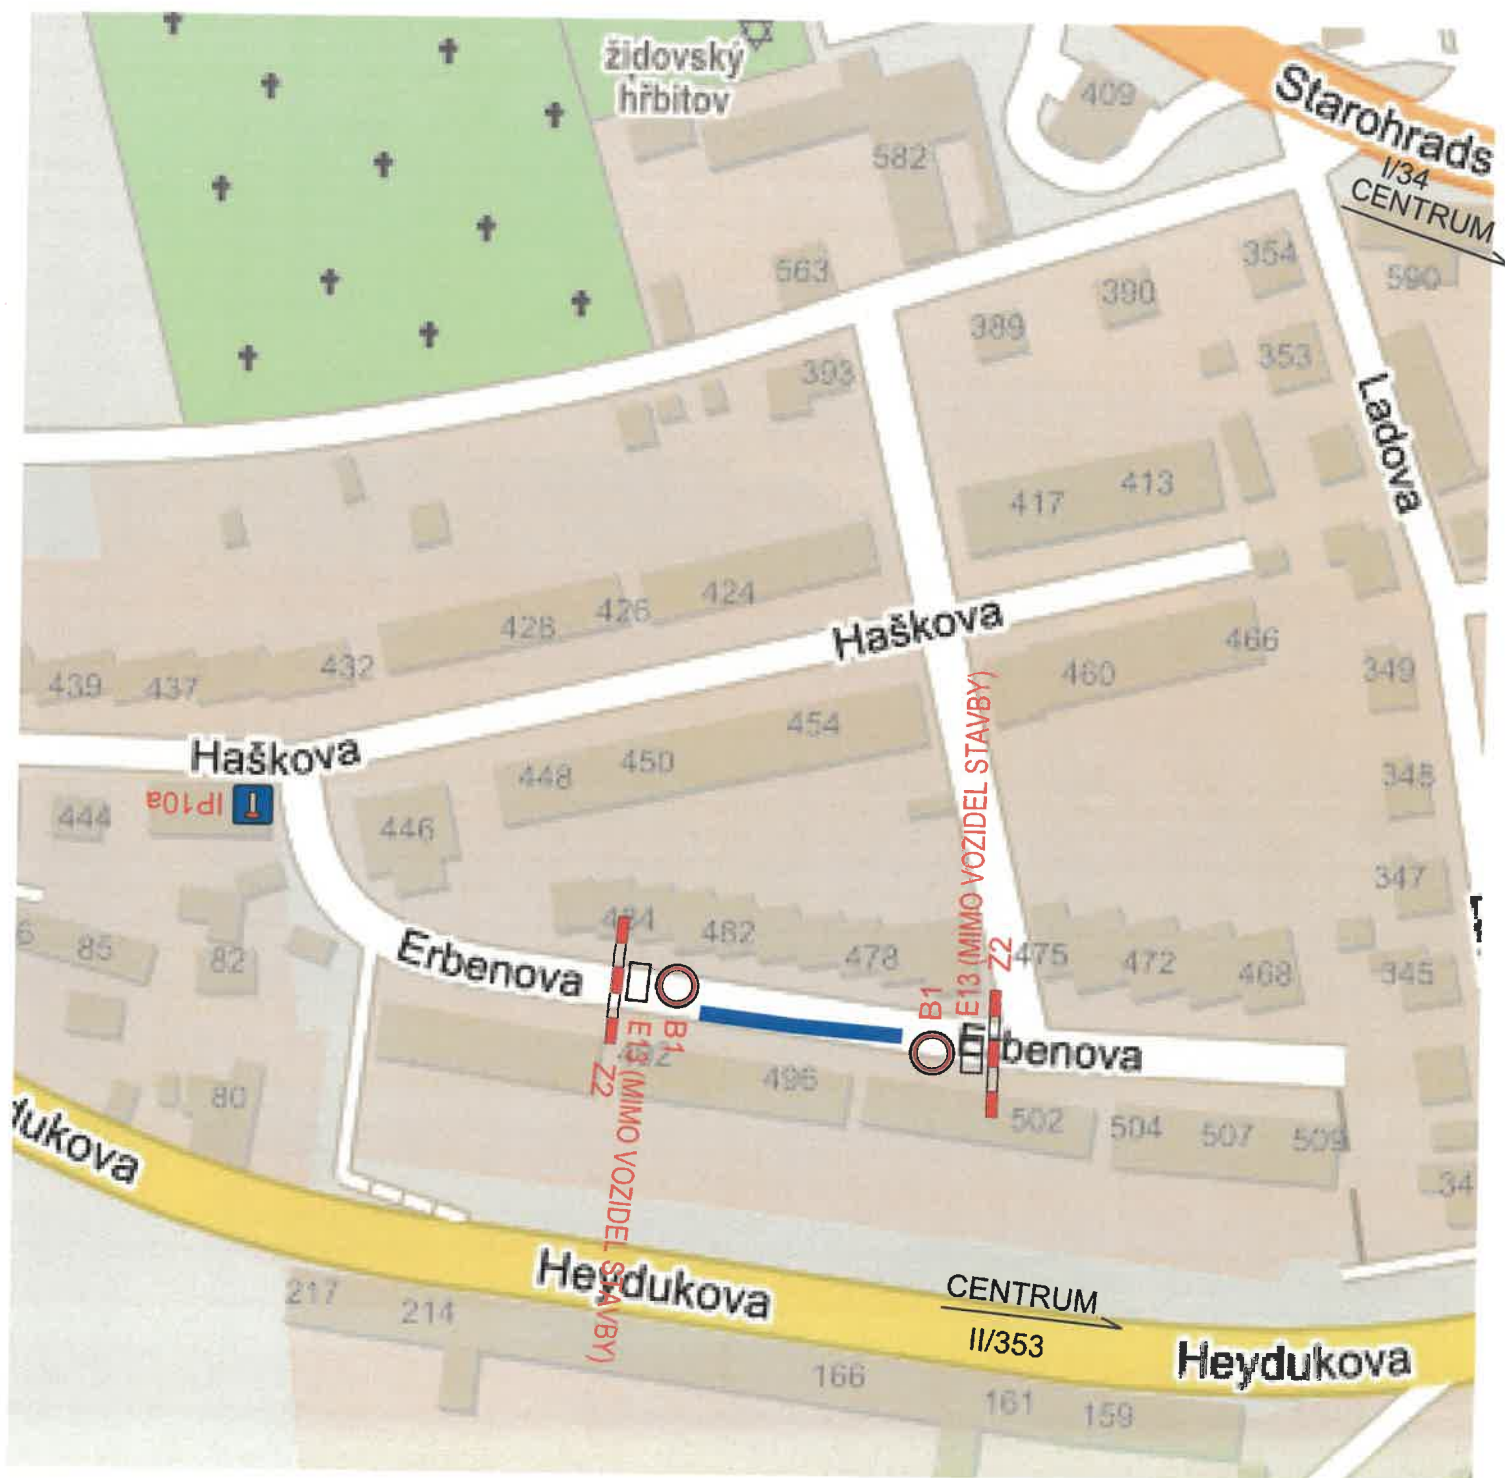

-  uzavírka místní komunikace ulice Erbenova v Poličce
- Přechodná úprava provozu
- B1 - zákaz vjezdu všech vozidel v obou směrech
- E13 - text (MIMO VOZIDEL STAVBY)
- Z2 - zábrana pro označení uzavírky
- IP10a - slepá pozemní komunikace

