


POLICIE ČESKÉ REPUBLIKY - KŘP

PLATNOST TOHOTO VYJÁDRĚNÍ JE 1 ROK.
V dne

SOUHLÁŠÍME S PDZ, ZUK, UZAVÍRKO
A OBJÍZDNOU TRÁSOU.
V dne

SOUHLÁŠÍME S PDZ, ZUK, UZAVÍRKO
A OBJÍZDNOU TRÁSOU.
V dne

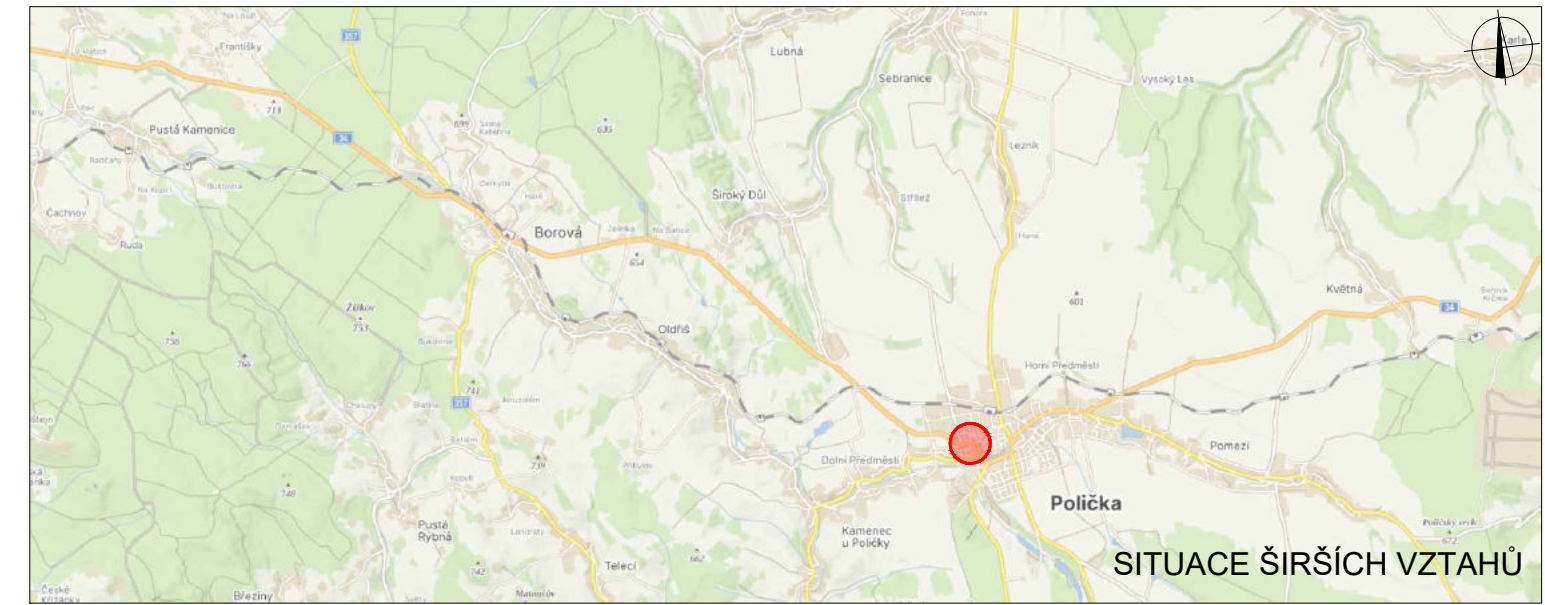

- LEGENDA**
- P6 TRVALÉ SVISLÉ DOPRAVNÍ ZNAČENÍ
 - X P6 DOČASNĚ ZNEPLATNĚNÉ TRVALÉ DOPRAVNÍ ZNAČENÍ
 - STOP P6 NAVRŽENÉ PŘECHODNÉ DOPRAVNÍ ZNAČENÍ
 - ZÁBOR V KOMUNIKACI
 - POZOR IP 22 NAVRŽENÉ PŘECHODNÉ DOPRAVNÍ ZNAČENÍ OSAZENÉ 7 DNI PŘED UZAVÍRKO
 - B28 E13 NAVRŽENÉ PŘECHODNÉ DOPRAVNÍ ZNAČENÍ OSAZENÉ 7 DNI PŘED UZAVÍRKO

Použité dopravní značení bude v základní velikosti a v reflexním provedení 8.1. K návrhu dopravního značení bylo využito TP 65 Zásady pro dopravní značení na pozemních komunikacích, TP 66 Zásady pro označování pracovních míst na pozemních komunikacích, II. vydání

VYPRACOVAL: Bc. Michaela Grycová			DoZBos s.r.o. Průmyslová 2641/12 680 01 Boskovice Tel.: 730 514 719 E-mail: grycova@dozbos.cz www.dozbos.cz
KONTROLOVAL: Ing. Mgr. Josef Janik			
NÁZEV AKCE:	I/34 ŠIROKÝ DŮL - POLIČKA, OŽK		DATUM: 02/2024
NÁZEV PŘÍLOHY:	SITUACE DOPRAVNĚ-INŽENÝRSKÝCH OPATŘENÍ		FORMÁT: 950x420
OBSAH:	ETAPA 3 - PRAVÁ STRANA - DETAIL UZAVÍRKY		ČÍSLO ZAKÁZKY: ČÍSLO PŘÍLOHY: 7