
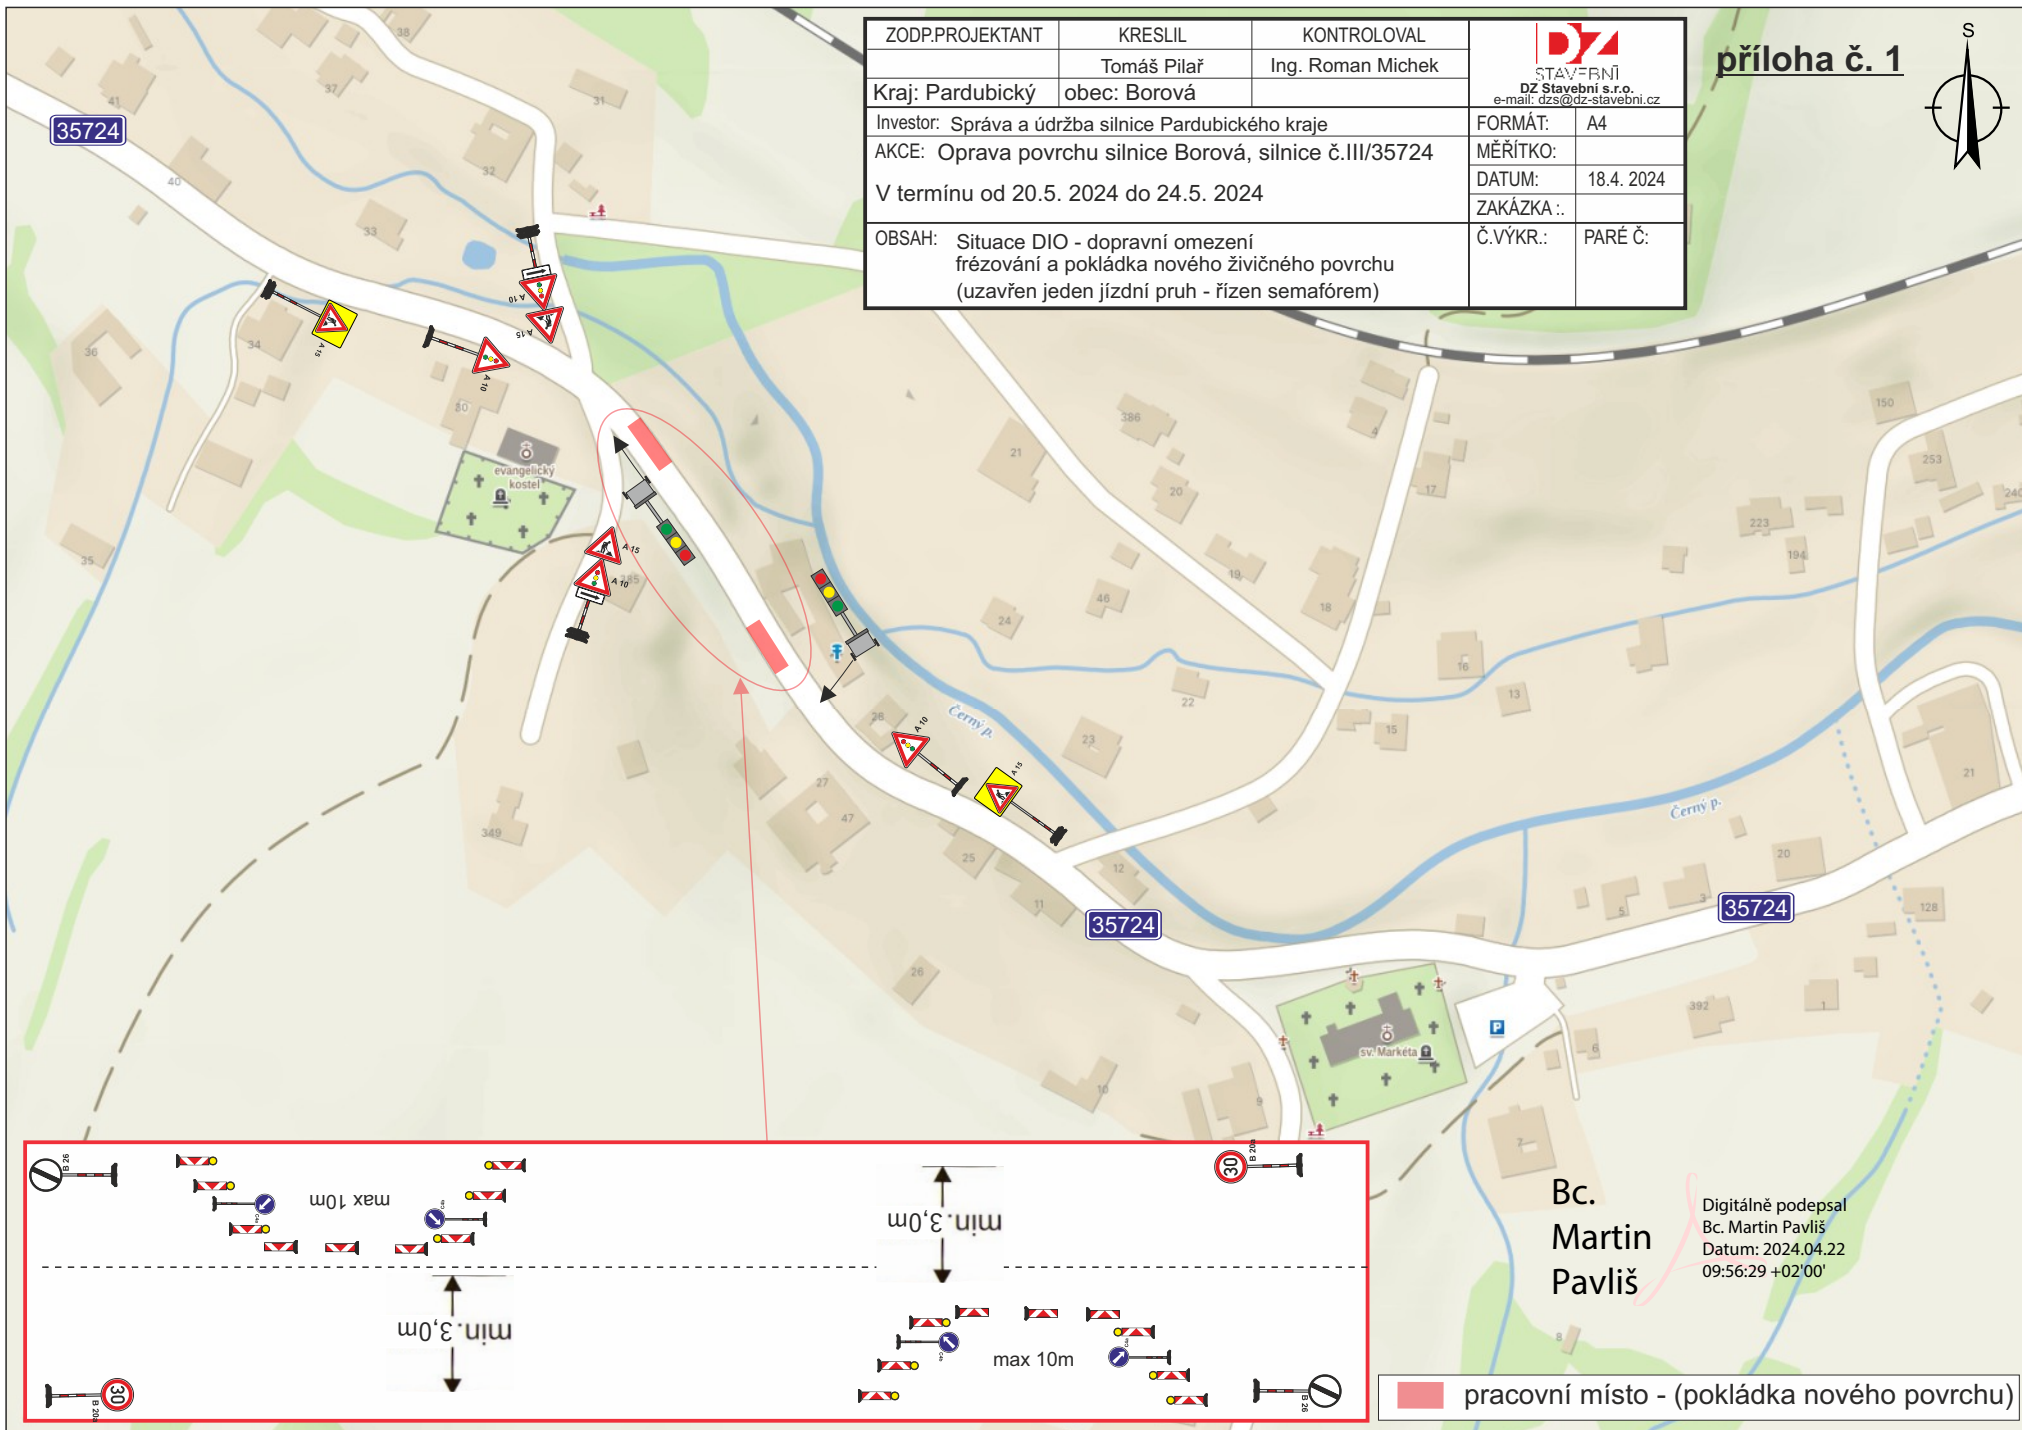



ZODP.PROJEKTANT	KRESLIL	KONTROLOVAL	 STAVEBNÍ DZ Stavební s.r.o. e-mail: dzs@dz-stavebni.cz
	Tomáš Pilař	Ing. Roman Michek	
Kraj: Pardubický	obec: Borová		FORMÁT: A4
Investor: Správa a údržba silnice Pardubického kraje			MĚŘITKO:
AKCE: Oprava povrchu silnice Borová, silnice č.III/35724			DATUM: 18.4. 2024
V termínu od 20.5. 2024 do 24.5. 2024			ZAKÁZKA .:
OBSAH: Situace DIO - dopravní omezení frézování a pokládka nového živičného povrchu (uzavřen jeden jízdní pruh - řízen semaforem)			Č.VÝKR.: PARÉ Č:

příloha č. 1



Bc.  
Martin  
Pavliš

Digitálně podepsal  
Bc. Martin Pavliš  
Datum: 2024.04.22  
09:56:29 +02'00'

 pracovní místo - (pokládka nového povrchu)