



PŘÍLOHA 3 - ULICE ERBENOVA POLIČKA - III. ETAPA

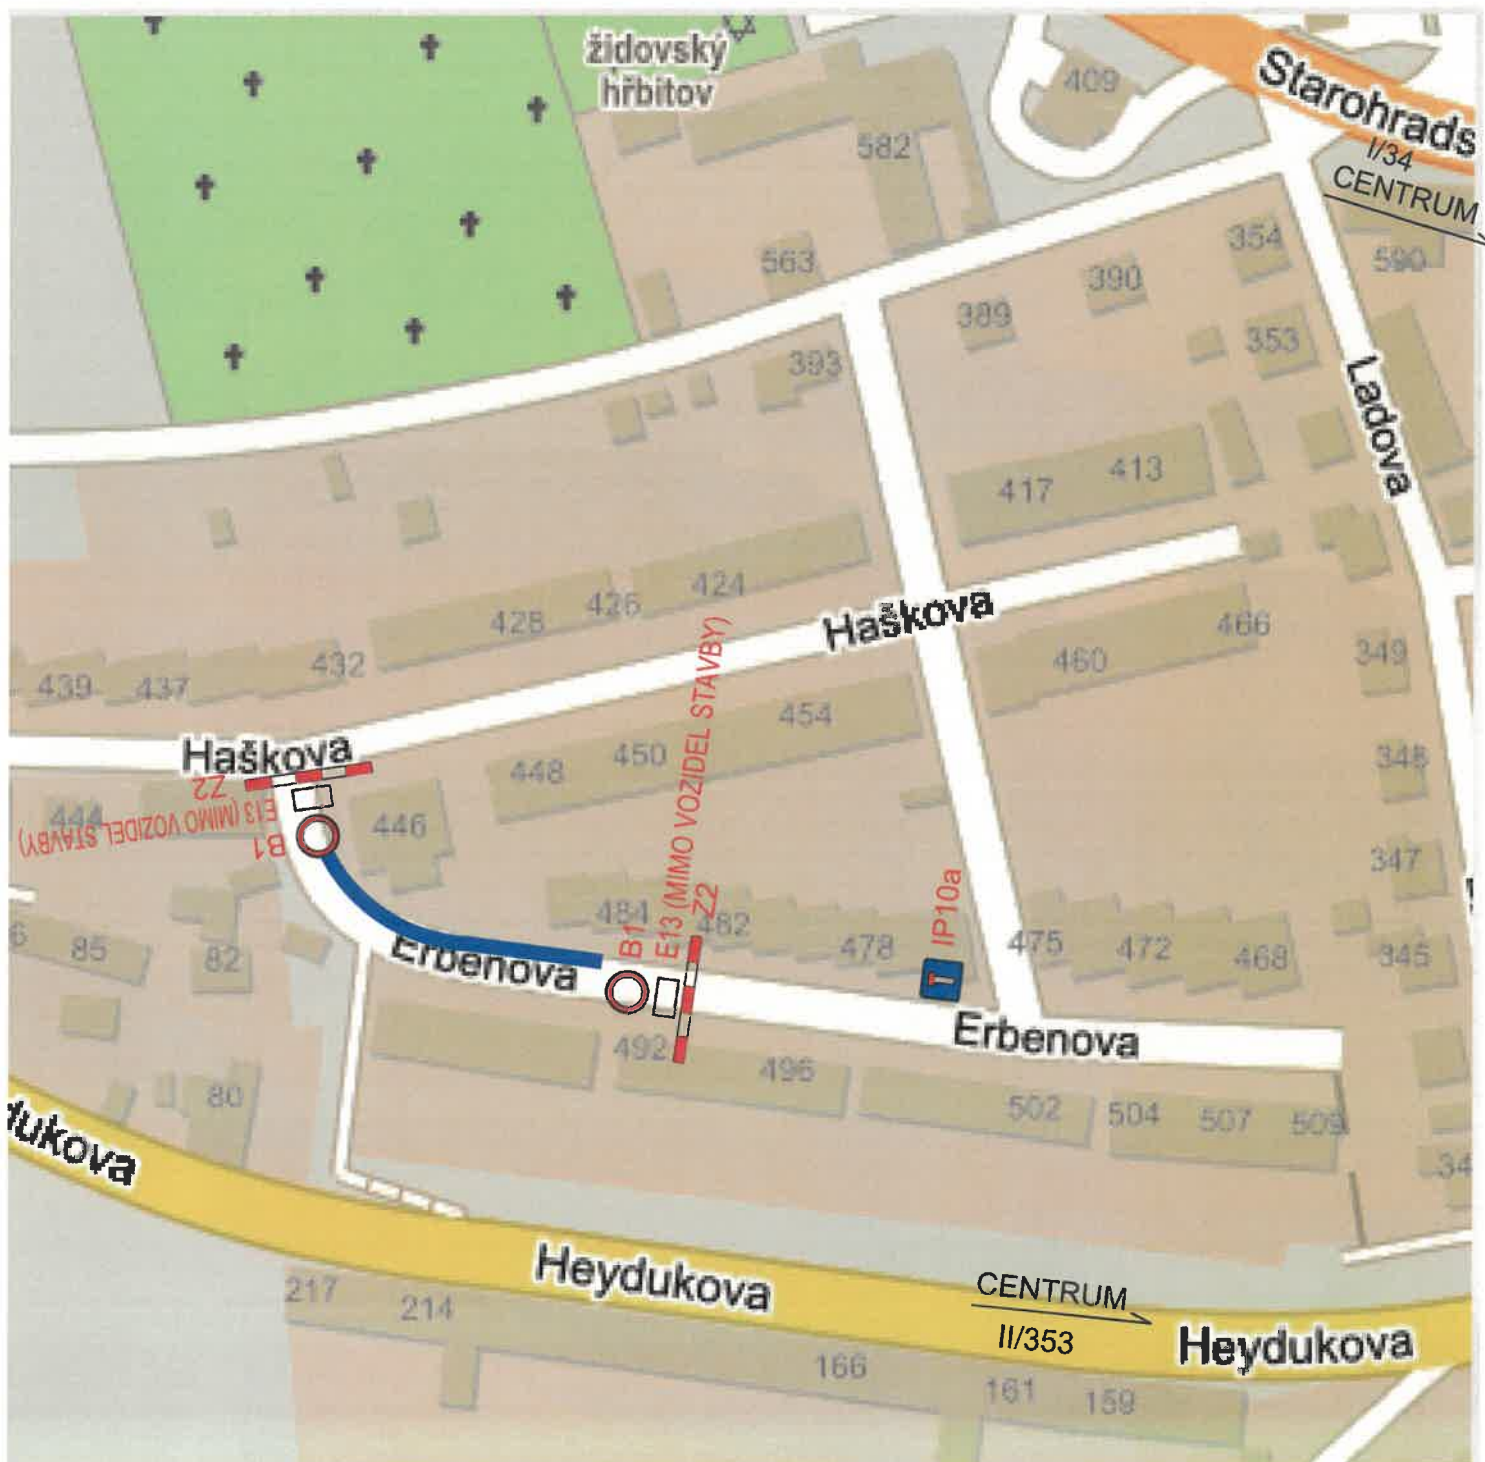

-  uzavírka místní komunikace ulice Erbenova v Poličce
- Přechodná úprava provozu
- B1 - zákaz vjezdu všech vozidel v obou směrech
- E13 - text (MIMO VOZIDEL STAVBY)
- Z2 - zábrana pro označení uzavírky
- IP10a - slepá pozemní komunikace

Bc.
Martin
Pavliš

Digitalně
podepsal Bc.
Martin Pavliš
Datum:
2024.04.23
13:29:41 +02'00'



 SWITTELON s.r.o.
odštepňný závod Dopravní stavby
ČR - 572 01 Polička, Svatoplukova 599
IČ: 480 35 599, DIČ: CZ480 35 599