


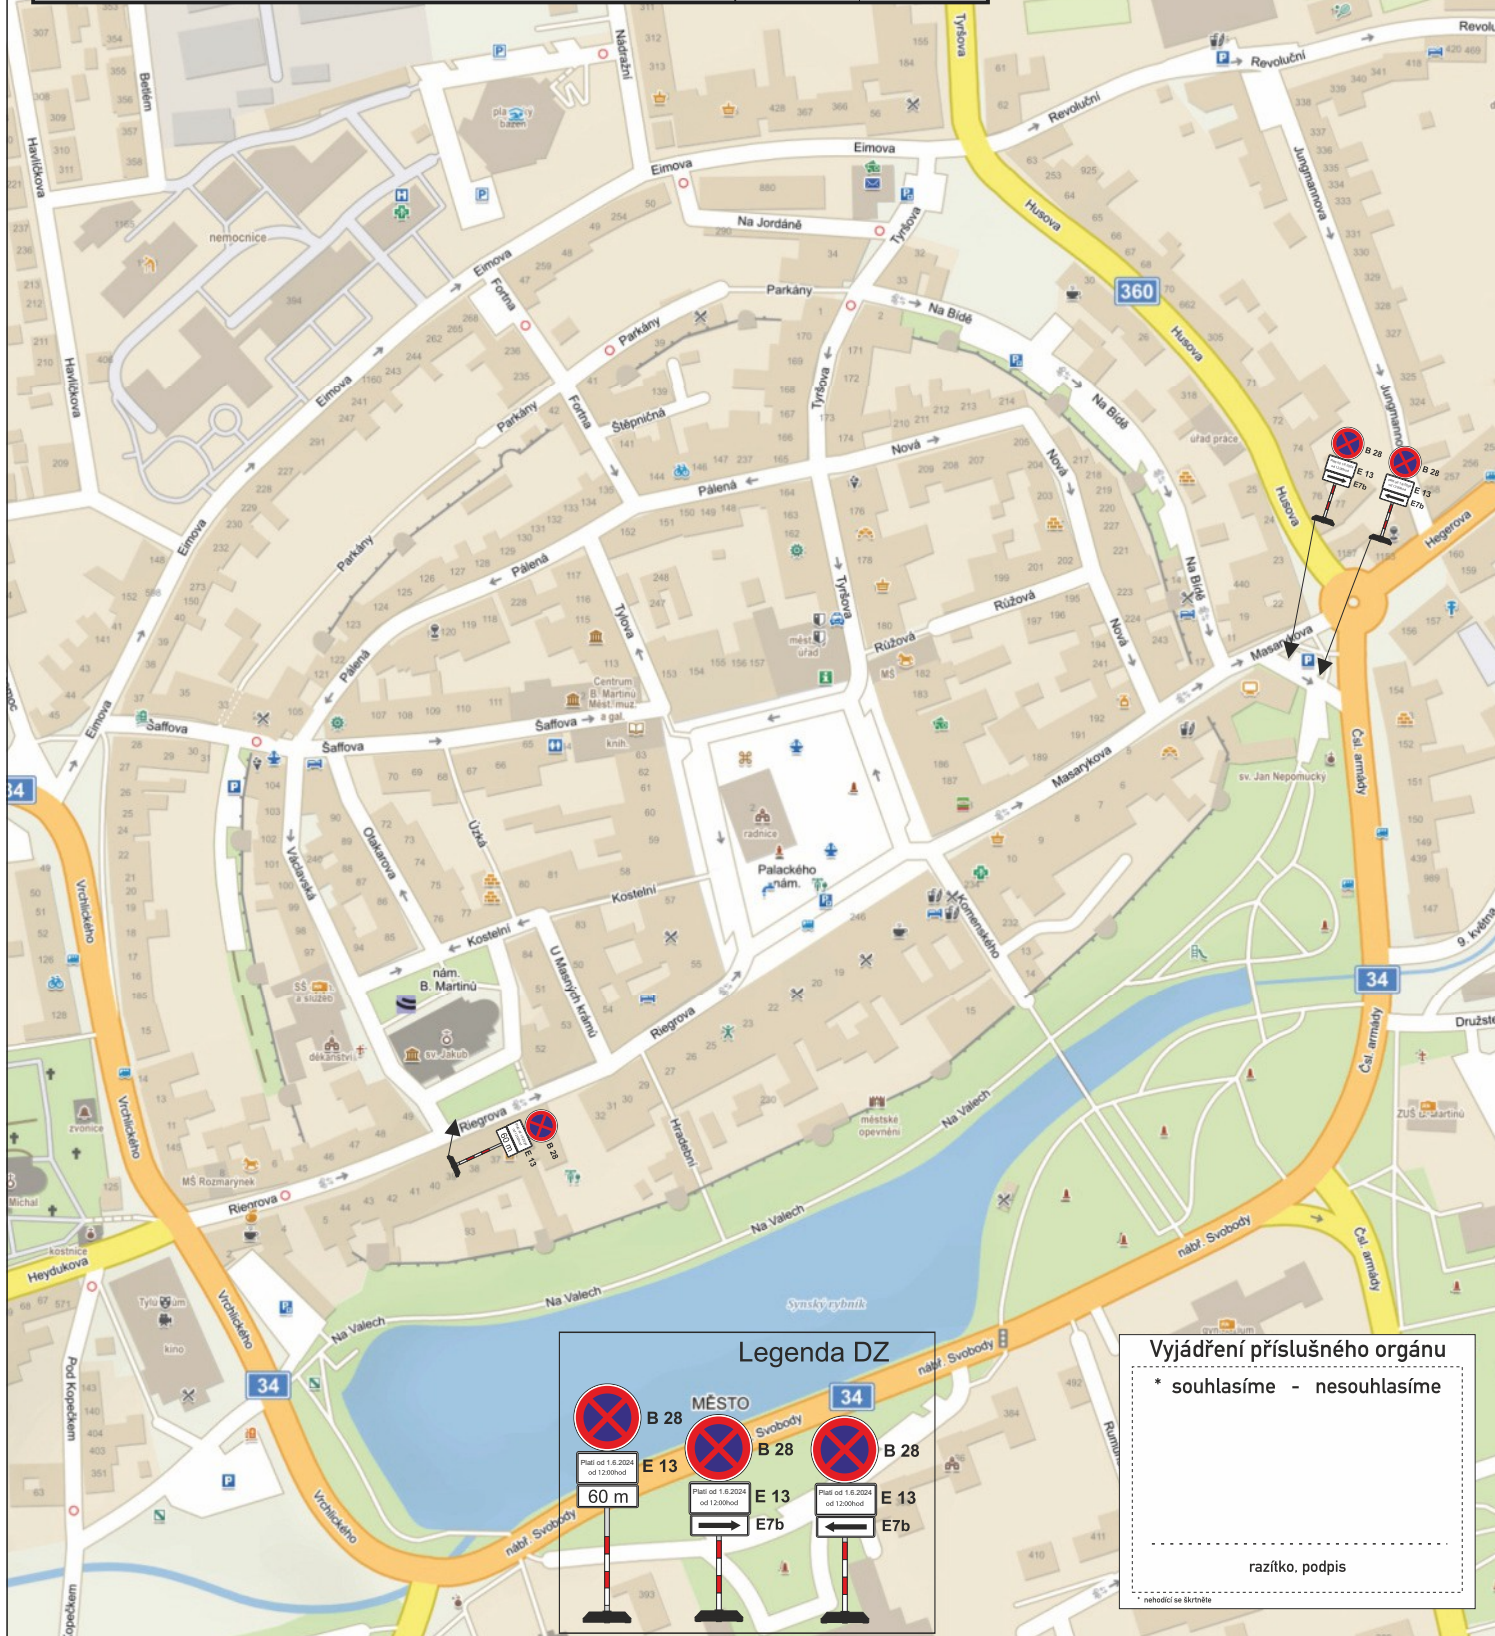

ZODP.PROJEKTANT	KRESLIL	KONTROLOVAL	DZ Stavební s.r.o.	
	Tomáš Pilař	Ing.Roman Michek	Pí čovy 821 537 01 Chrudim IČ:089 63 215	
Kraj: Pardubický	MĚSTO POLIČKA		FORMÁT:	A4
INVESTOR: Městské muzeum a galerie Polička			MĚŘÍTKO:	
AKCE: Čas pro neobyčejné zážitky v Poličce (ul.Riegrova a odbočka z Masarykovy ulice)			DATUM:	17.4.2024
V termínu: od 1.6.2024 do 2.6.2024			ZAKÁZKA .:	
OBSAH: Situace DIO - dopravní omezení - vyklizení DZ č. B28 budou umístěny 7dní před zahájením akce			Č.VÝKR.:	PARÉ Č:



Legenda DZ

MĚSTO POLIČKA

34

60 m

Platí od 1.6.2024 od 12:00hod

E 13

E 7b

Platí od 1.6.2024 od 12:00hod

E 13

E 7b

Platí od 1.6.2024 od 12:00hod

E 13

E 7b

Vyjádření příslušného orgánu

* souhlasíme - nesouhlasíme

razítko, podpis

* nehlásit se skřítkle



ZODP.PROJEKTANT	KRESLIL	KONTROLOVAL	DZ Stavební s.r.o.	
	Tomáš Pilař	Ing.Roman Michek	Pí řtovy 821 537 01 Chrudim IČ:089 63 215	
Kraj: Pardubický	MĚSTO POLIČKA		FORMÁT:	A4
INVESTOR: Městské muzeum a galerie Polička			MĚŘÍTKO:	
AKCE: Čas pro neobyčejné zážitky v Poličce (ul.Riegrova a odbočka z Masarykovy ulice)			DATUM:	17.4.2024
V termínu: od 1.6.2024 13:00 do 2.6.2024 3:00hod			ZAKÁZKA .:	
OBSAH: Situace DIO - úplná uzavírka - průjezd IZS			Č.VÝKR.:	PARÉ Č:

uzavřená komunikace



ZNEPLATNIT STÁVAJÍCÍ DZ č.C3b

Legenda DZ

- B1
- C2a
- C2b
- IP10a
- 162