


Příloha č. 1

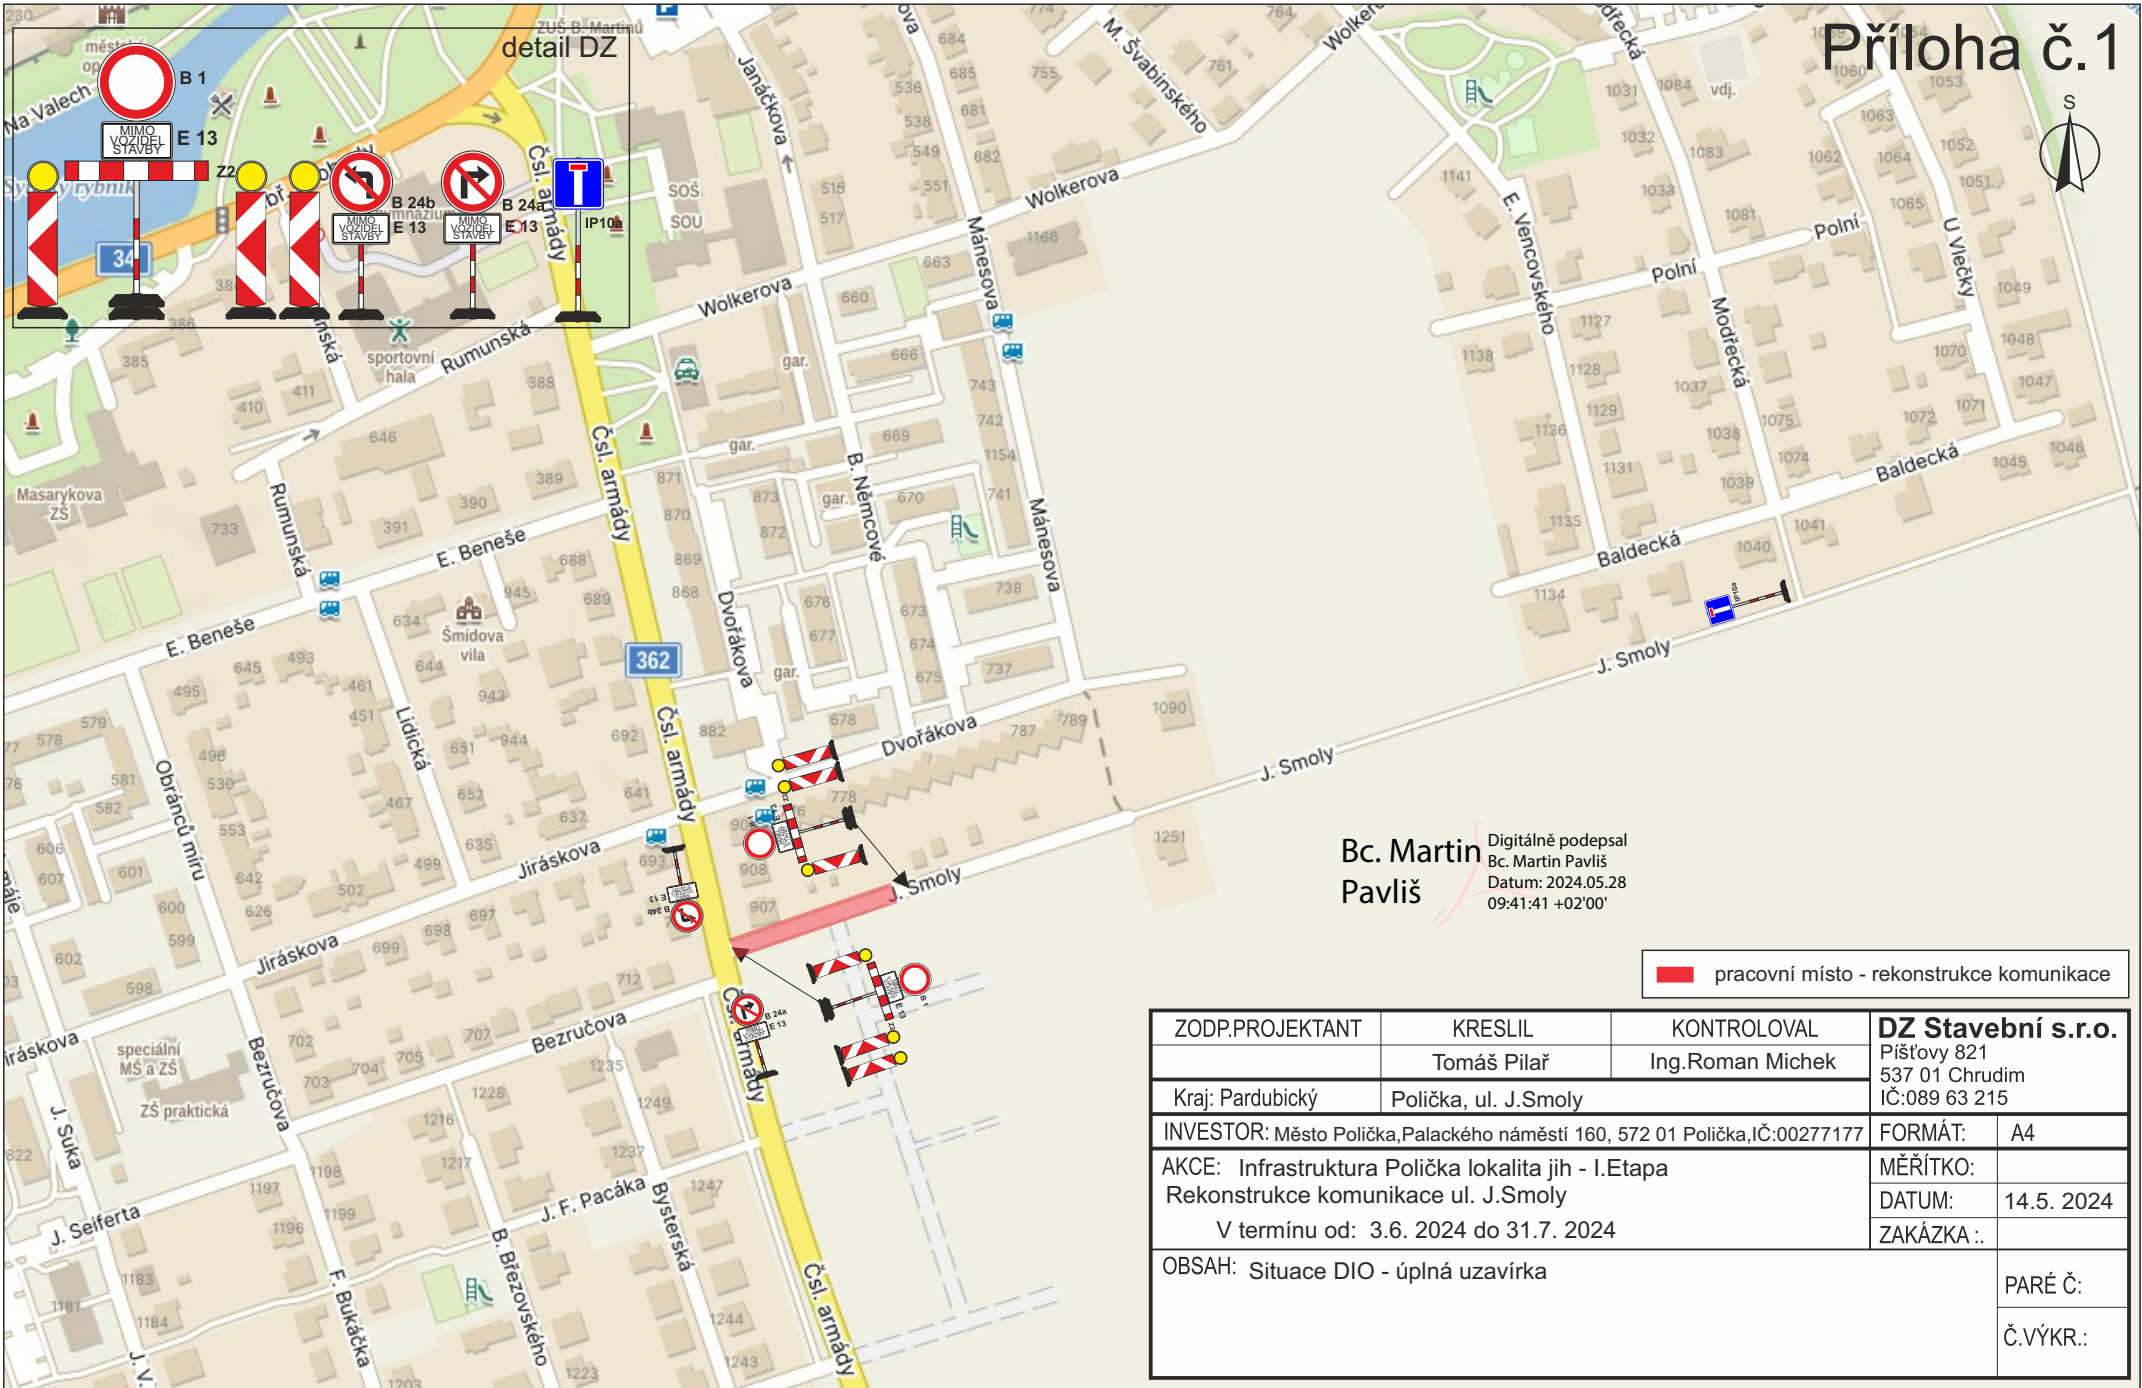

Bc. Martin Pavliš
 Digitálně podepsal
 Bc. Martin Pavliš
 Datum: 2024.05.28
 09:41:41 +02'00'

█ pracovní místo - rekonstrukce komunikace

ZODP.PROJEKTANT	KRESLIL	KONTROLOVAL	DZ Stavební s.r.o. Píšťovy 821 537 01 Chrudim IČ:089 63 215
	Tomáš Pilař	Ing.Roman Michek	
Kraj: Pardubický	Polička, ul. J.Smoly		FORMÁT: A4
INVESTOR: Město Polička, Palackého náměstí 160, 572 01 Polička, IČ:00277177	AKCE: Infrastruktura Polička lokalita jih - I.Etapa Rekonstrukce komunikace ul. J.Smoly V termínu od: 3.6. 2024 do 31.7. 2024		MĚŘÍTKO: DATUM: 14.5. 2024 ZAKÁZKA .:
OBSAH: Situace DIO - úplná uzavírka			PARÉ Č: Č.VÝKR.: