


PŘÍLOHA 5 - ULICE HAŠKOVA POLIČKA - V_ETAPA

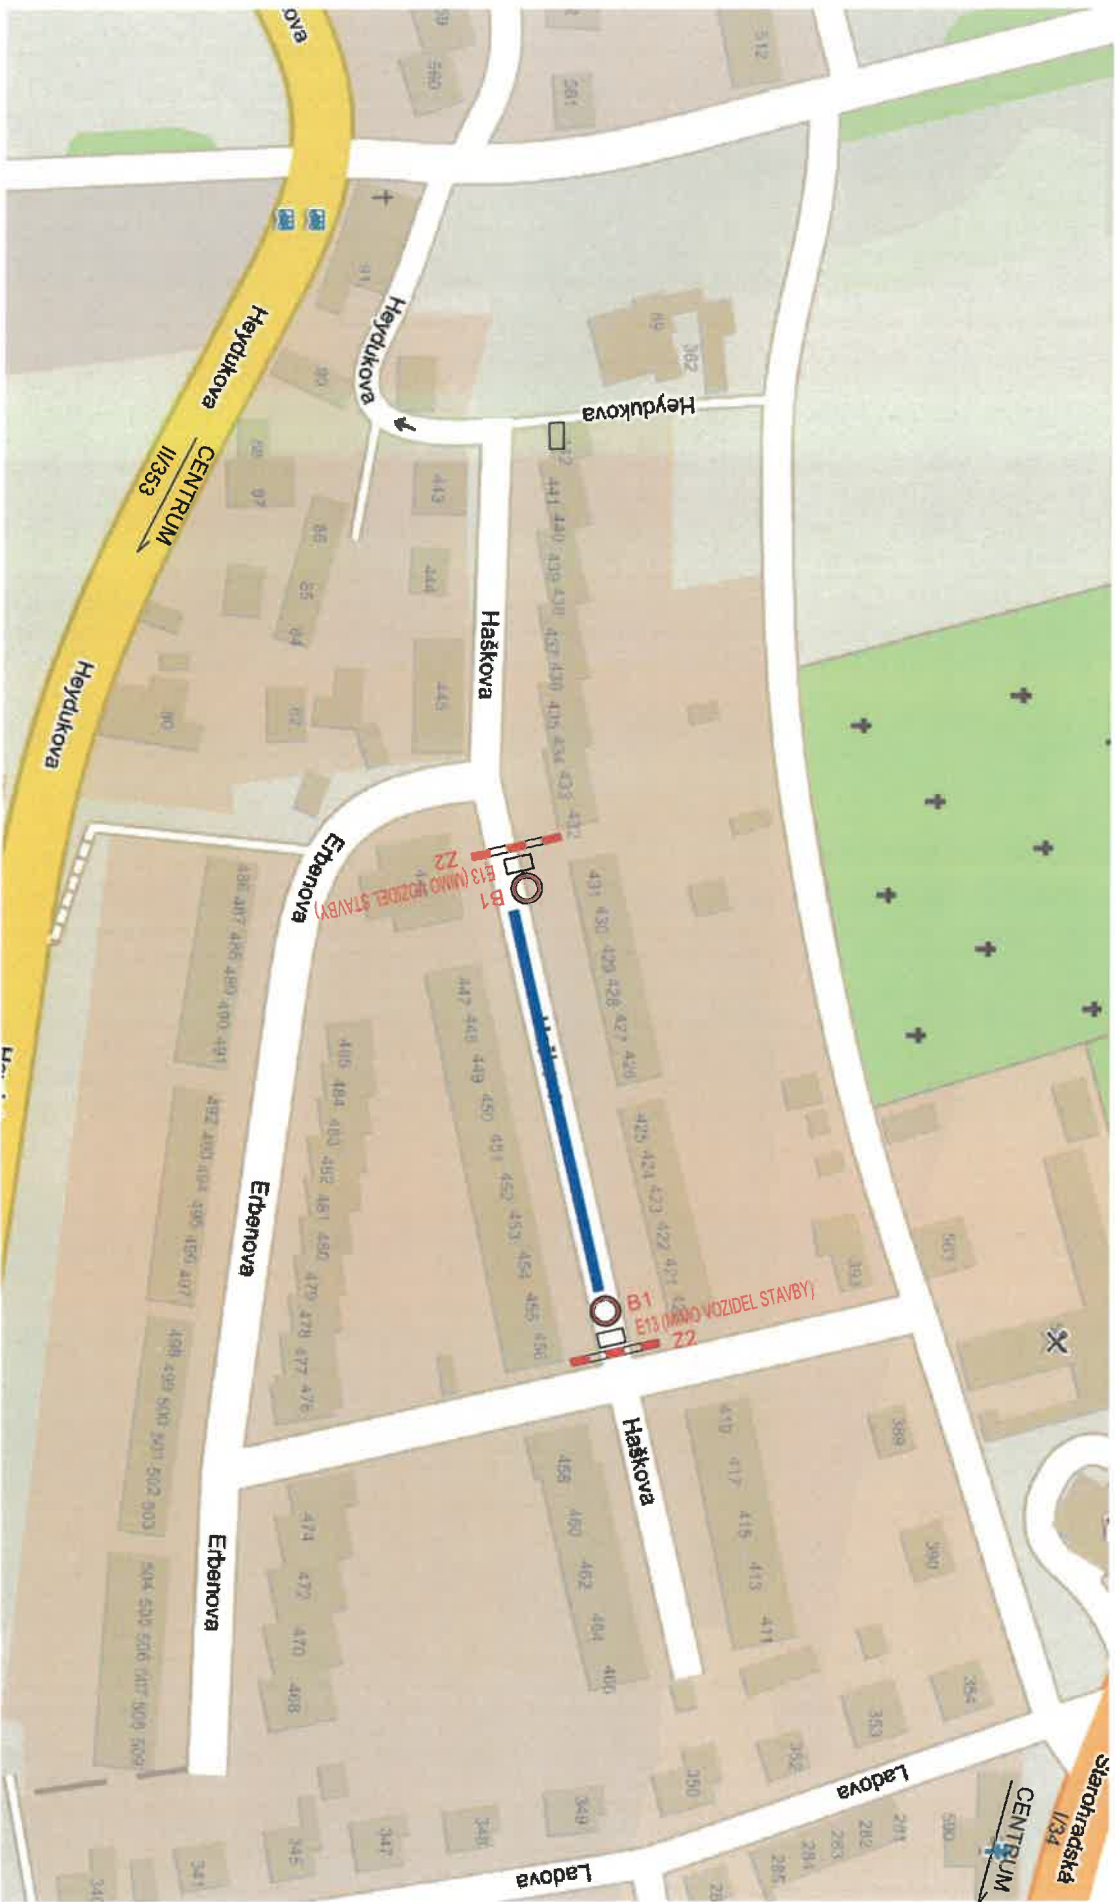

uzavírka místní komunikace ulice Haškova v Poličce

Přechodná úprava provozu

B1 - zákaz vjezdu všech vozidel v obou směrech

E13 - text (MIMO VOZIDEL STAVBY)

Z2 - zadržana pro označení uzavírky



Bc. Martin Pavliš

Digitálně podepsal

Bc. Martin Pavliš

Datum: 2024.05.28

09:17:32 +02:00'

SWIETELSKÝ

stavební firma

Pražská tř. 495/58, 370 04 České Budějovice

IČO: 480 35 599, DIČ: CZ48035599

306