


# PŘÍLOHA 6 - ULICE HAŠKOVY POLIČKA - 1. ETAPA

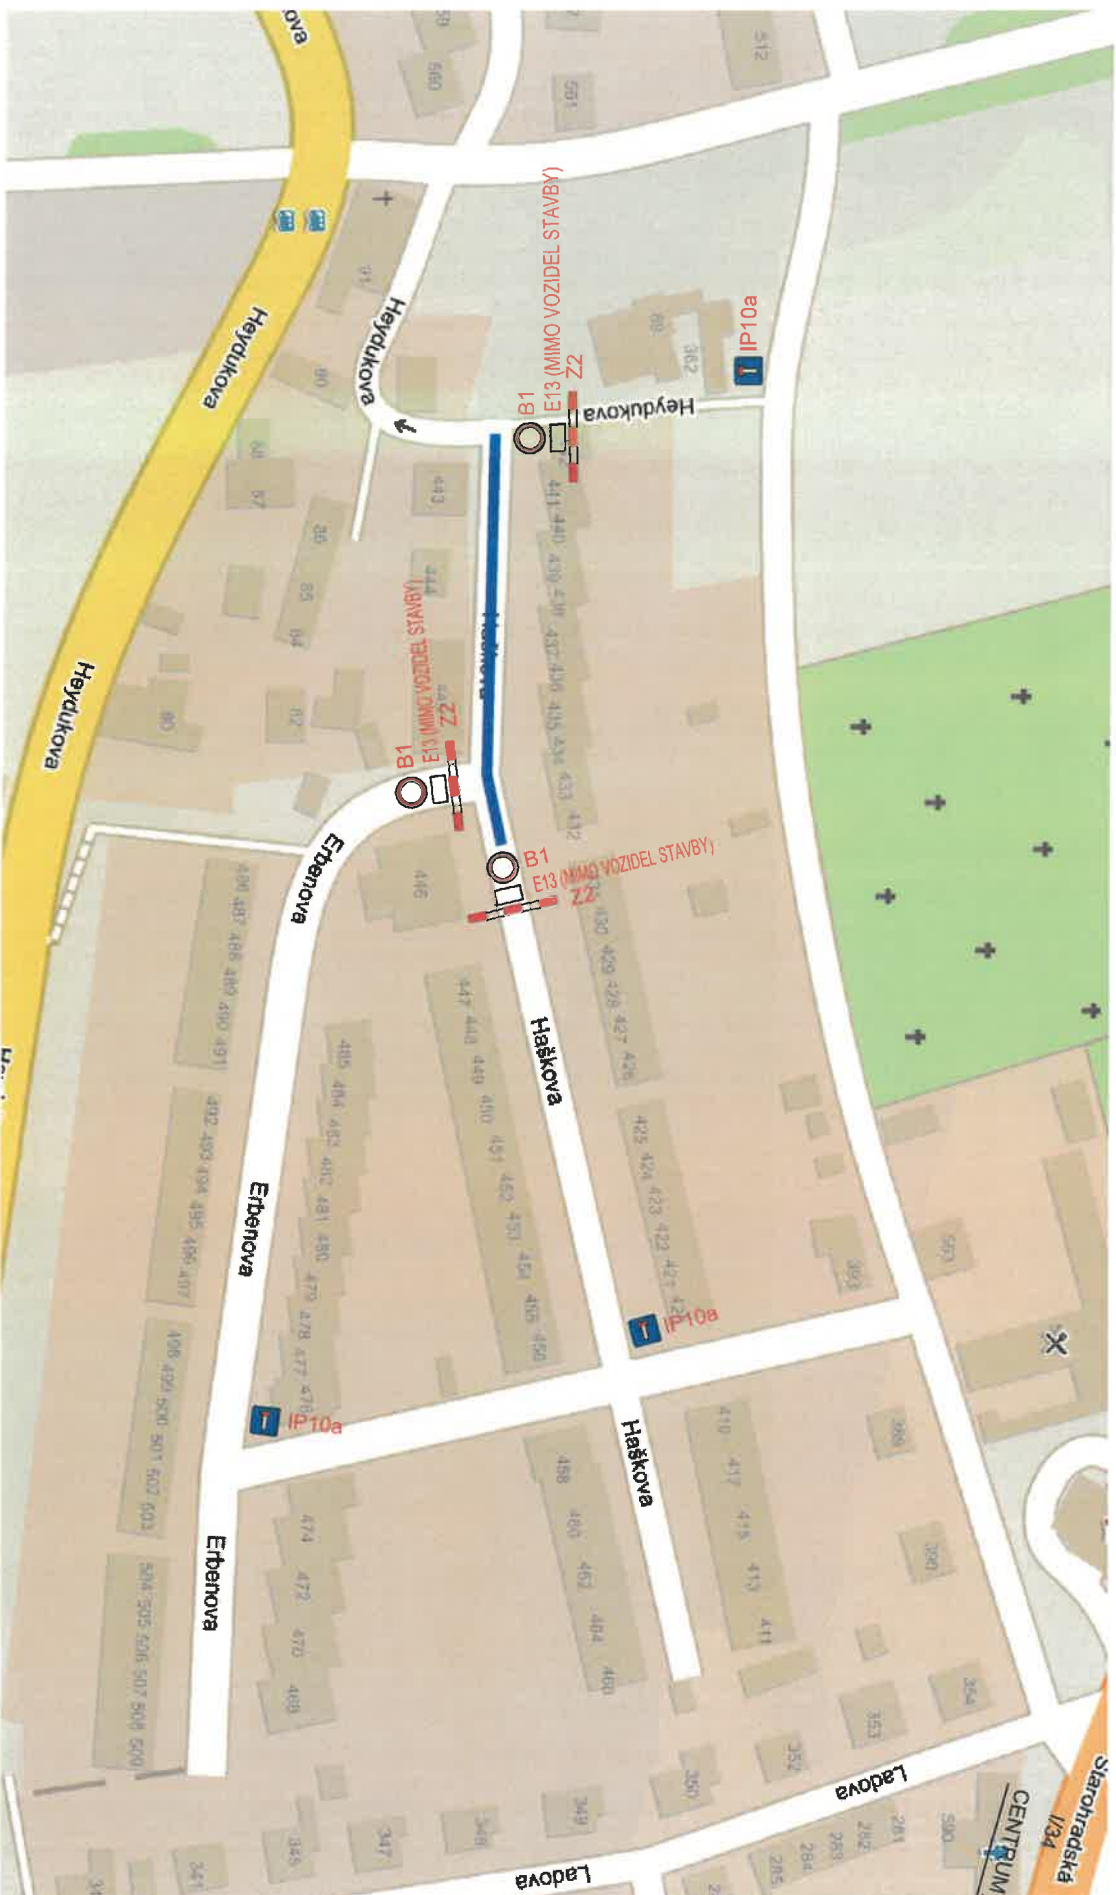

uzavírka místní komunikace ulice Haškova v Poličce

Přechodná úprava provozu

B1 - zákaz vjezdu všech vozidel v obou směrech

E13 - text (MIMO VOZIDEL STAVBY)

Z2 - zadržena pro označení uzavírky

IP10a - slepá pozemní komunikace



**Bc. Martin  
Pavliš**

Digitálně podepsal  
Bc. Martin Pavliš  
Datum: 2024.05.28  
09:25:43 +02'00'

**SWIETELSKY**

stavební s.r.o.

Pražská tř. 495/58, 370 04 České Budějovice  
IČO: 480 35 599, DIČ: CZ48035599