


ZODP.PROJEKTANT	KRESLIL	KONTROLOVAL	DZ Stavební s.r.o.	
	Tomáš Pilař	Ing.Roman Michek	Píšťovy 821 537 01 Chrudim IČ:089 63 215	
Kraj: Pardubický	Město POLIČKA		FORMÁT:	A4
INVESTOR: Město Polička, Palackého náměstí 160, 572 0 Polička,IČ:0027177			MĚŘÍTKO:	
AKCE: Výměna kanalizace ul.Družstevní, Polička			DATUM:	23.5.2024
V termínu od: 24.6. 2024 do: 29.6. 2024			ZAKÁZKA:.	
OBSAH: Situace DIO - DOPRAVNÍ OMEZENÍ A ČÁSTEČNÁ UZAVÍRKA			PARÉ Č.:	
			Č.VÝKR.:	

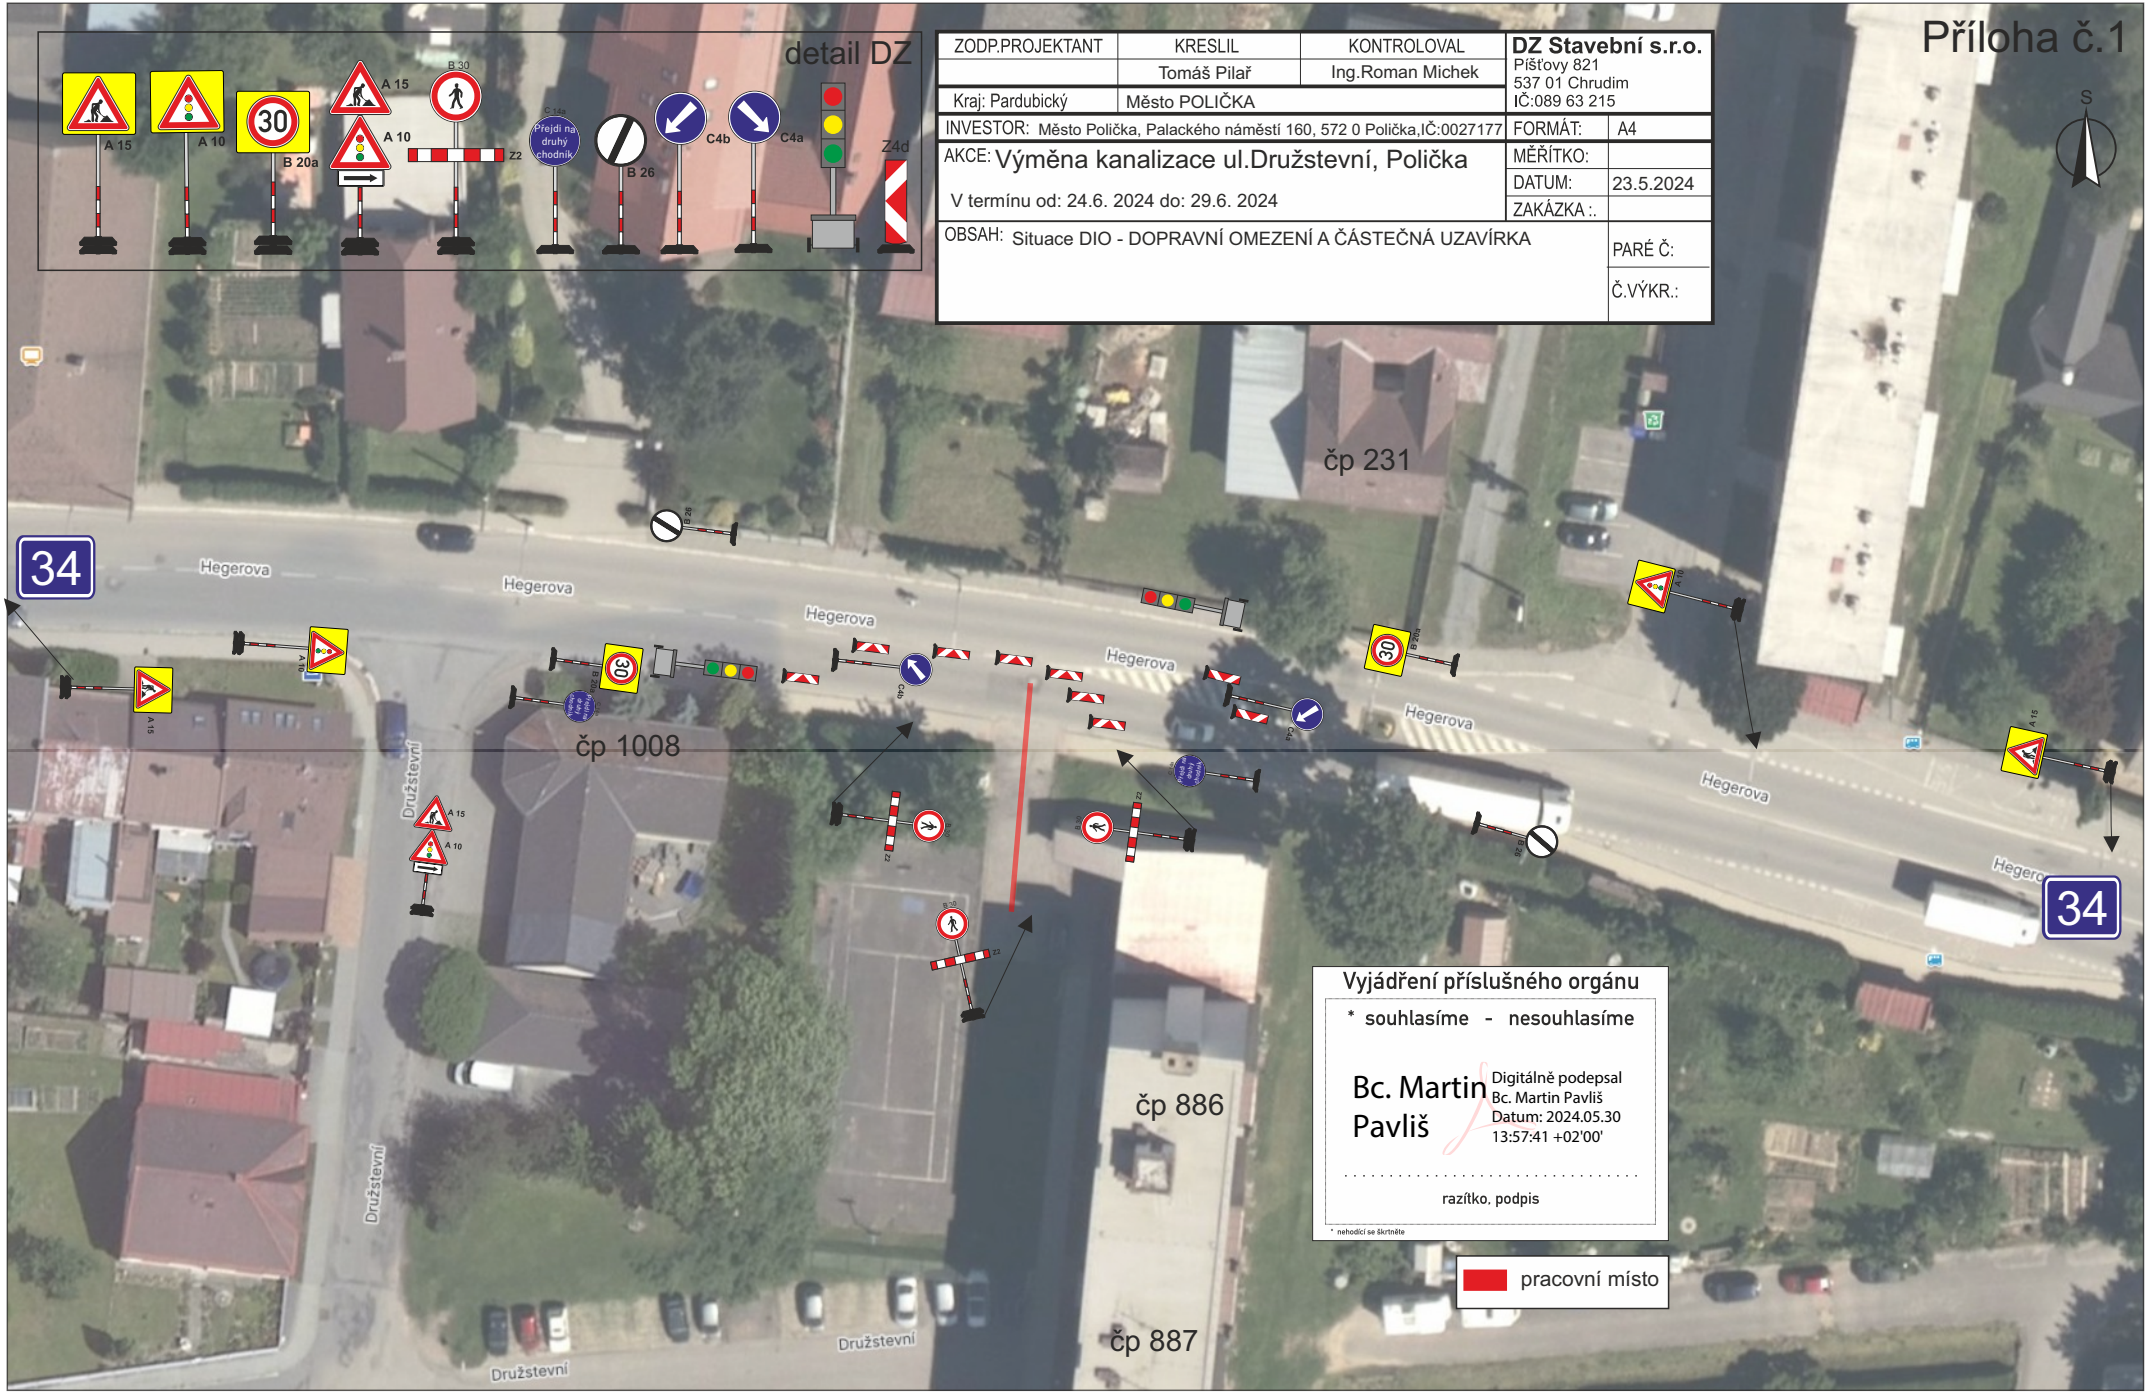


Vyjádření příslušného orgánu
 * souhlasíme - nesouhlasíme

Bc. Martin Pavliš Digitálně podepsal
 Bc. Martin Pavliš
 Datum: 2024.05.30
 13:57:41 +02'00'


.....
 razítko, podpis

pracovní místo

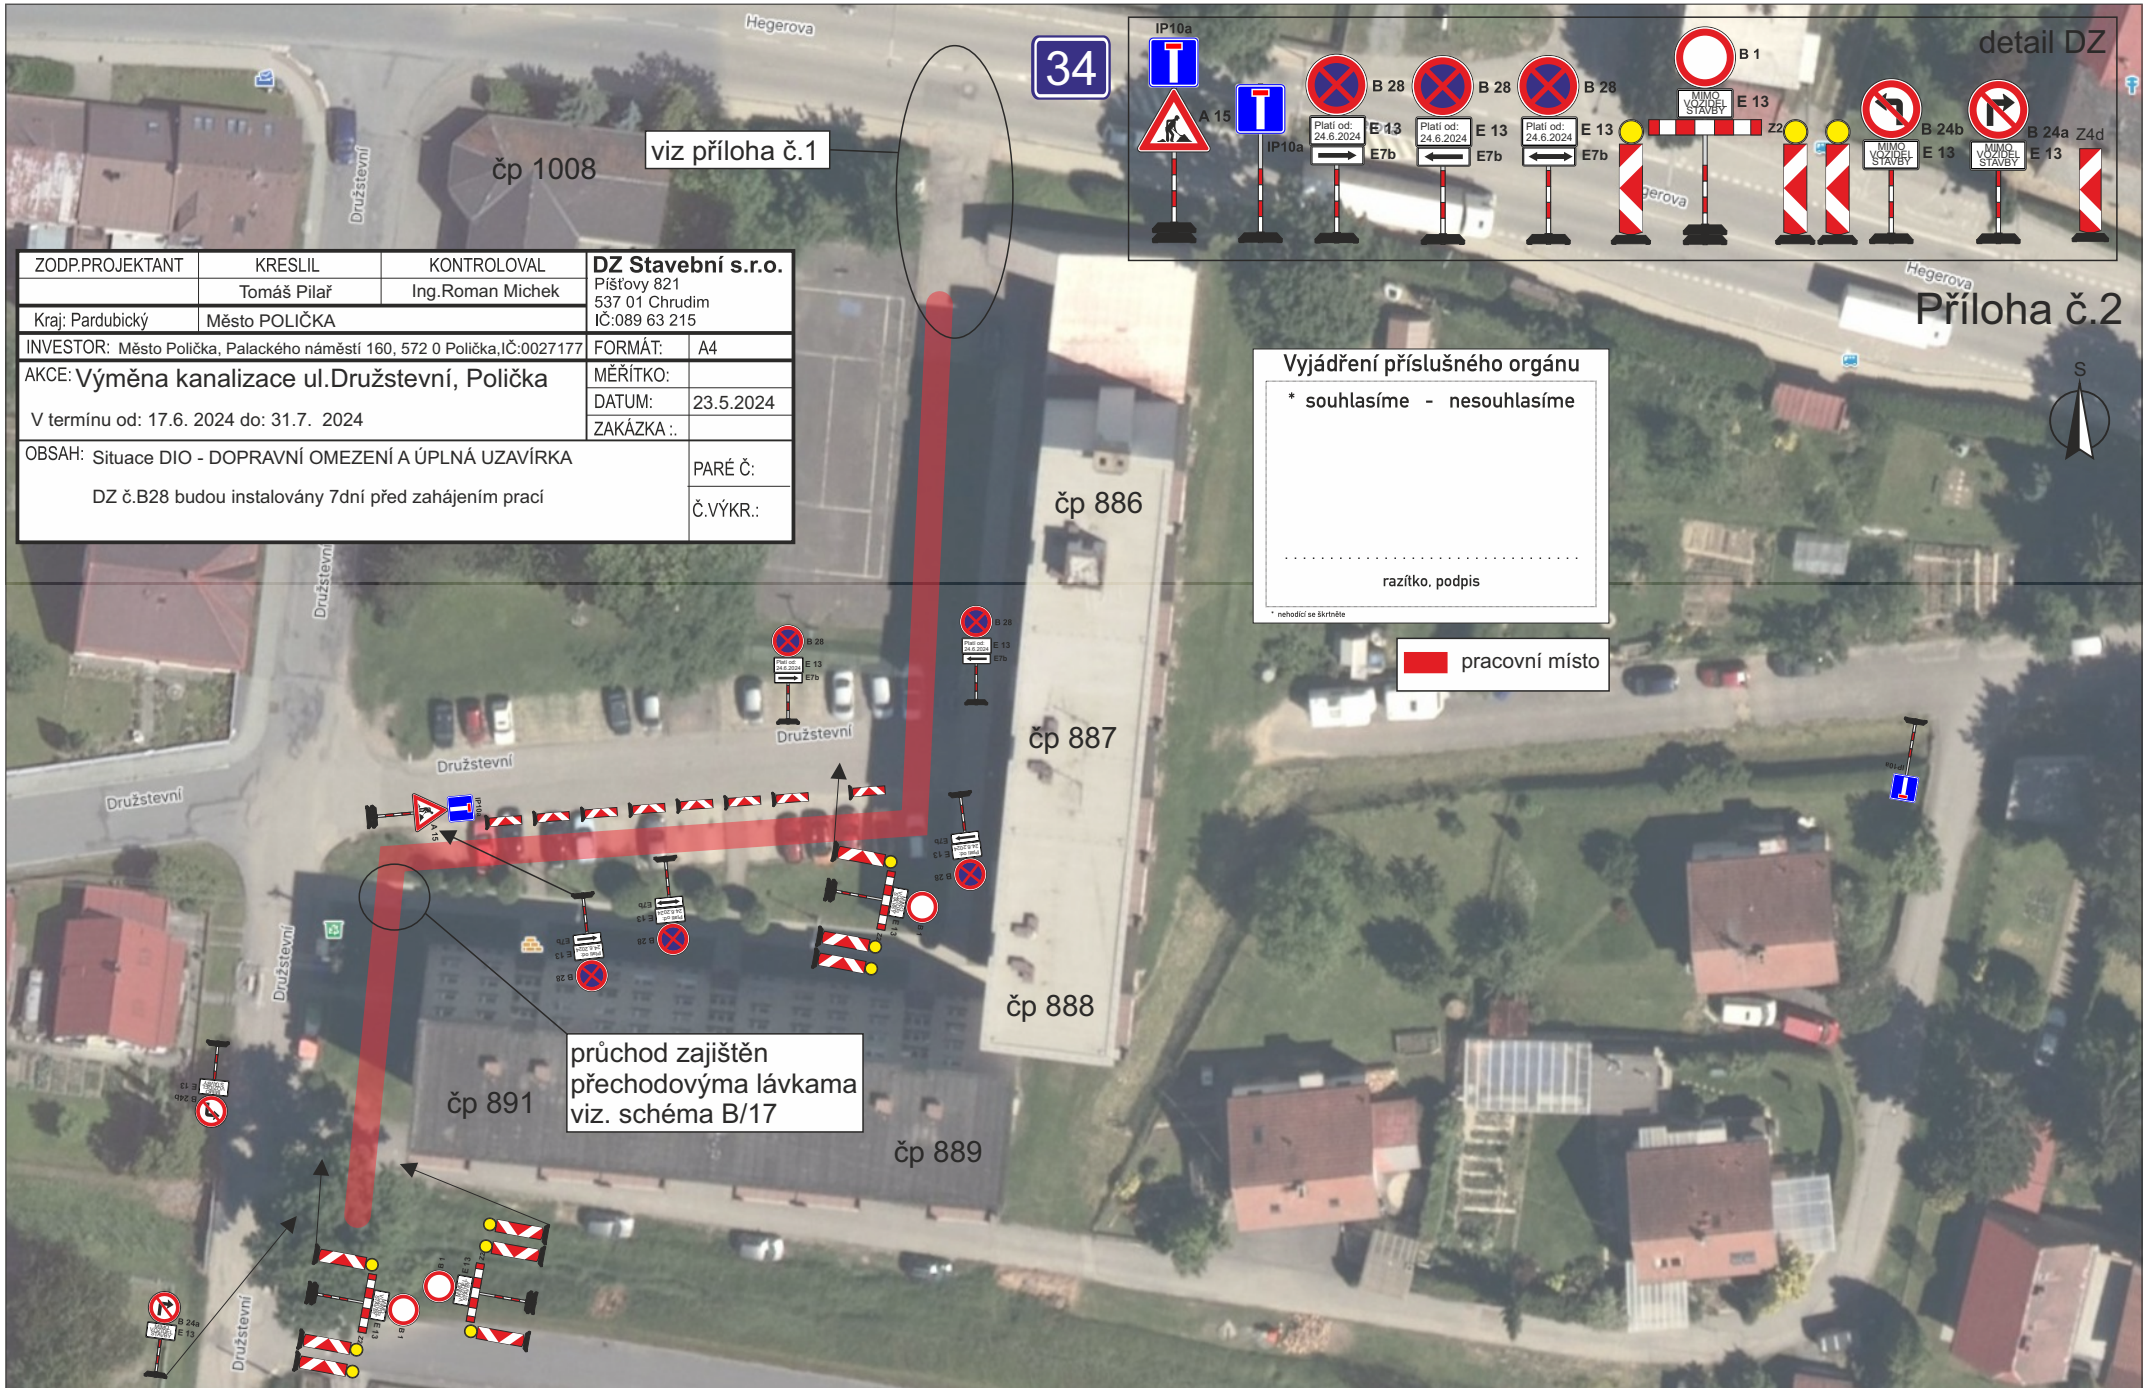

ZODP.PROJEKTANT	KRESLIL	KONTROLOVAL	DZ Stavební s.r.o.
	Tomáš Pilař	Ing.Roman Michek	Pišťovy 821 537 01 Chrudim IČ:089 63 215
Kraj: Pardubický	Město POLIČKA		
INVESTOR: Město Polička, Palackého náměstí 160, 572 0 Polička,IČ:0027177	FORMÁT: A4		
AKCE: Výměna kanalizace ul.Družstevní, Polička	MĚŘÍTKO:		
V termínu od: 17.6. 2024 do: 31.7. 2024	DATUM: 23.5.2024		
OBSAH: Situace DIO - DOPRAVNÍ OMEZENÍ A ÚPLNÁ UZAVÍRKA	ZAKÁZKA:..		
DZ č.B28 budou instalovány 7dní před zahájením prací	PARÉ Č:		
	Č.VÝKR.:		

viz příloha č.1

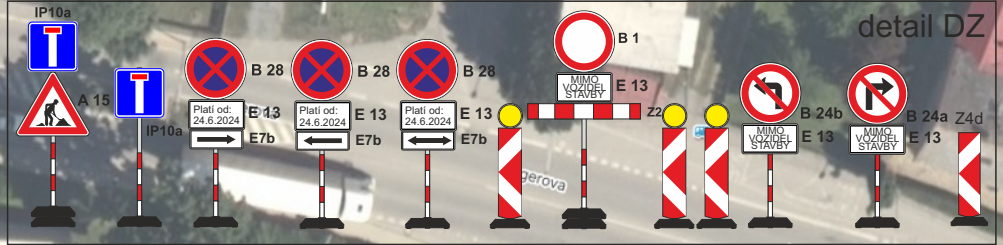

Příloha č.2

Vyjádření příslušného orgánu

* souhlasíme - nesouhlasíme

.....

razítko, podpis

* nevhodící se škrtněte

pracovní místo

průchod zajištěn
přechodovými lávkami
viz. schéma B/17

čp 891

čp 889

čp 888

čp 887

čp 886

čp 1008

34

Hegerova

Družstevní

Družstevní

Družstevní

Družstevní

Družstevní

Družstevní



