


ZODP.PROJEKTANT	KRESLIL	KONTROLOVAL	<b>DZ Stavební s.r.o.</b>	
	Tomáš Pilař	Ing.Roman Michek	Píšťovy 821	
Kraj: Pardubický	Město POLIČKA		537 01 Chrudim	
			IČ:089 63 215	
INVESTOR: Město Polička, Palackého náměstí 160, 572 0 Polička,IČ:0027177	FORMÁT:	A4		
AKCE: Výměna kanalizace ul.Družstevní, Polička	MĚŘÍTKO:	23.5.2024		
V termínu od: 24.6. 2024 do: 29.6. 2024	DATUM:	ZAKÁZKA:..		
OBSAH: Situace DIO - DOPRAVNÍ OMEZENÍ A ČÁSTEČNÁ UZAVÍRKA	PARÉ Č.:			
	Č.VÝKR.:			

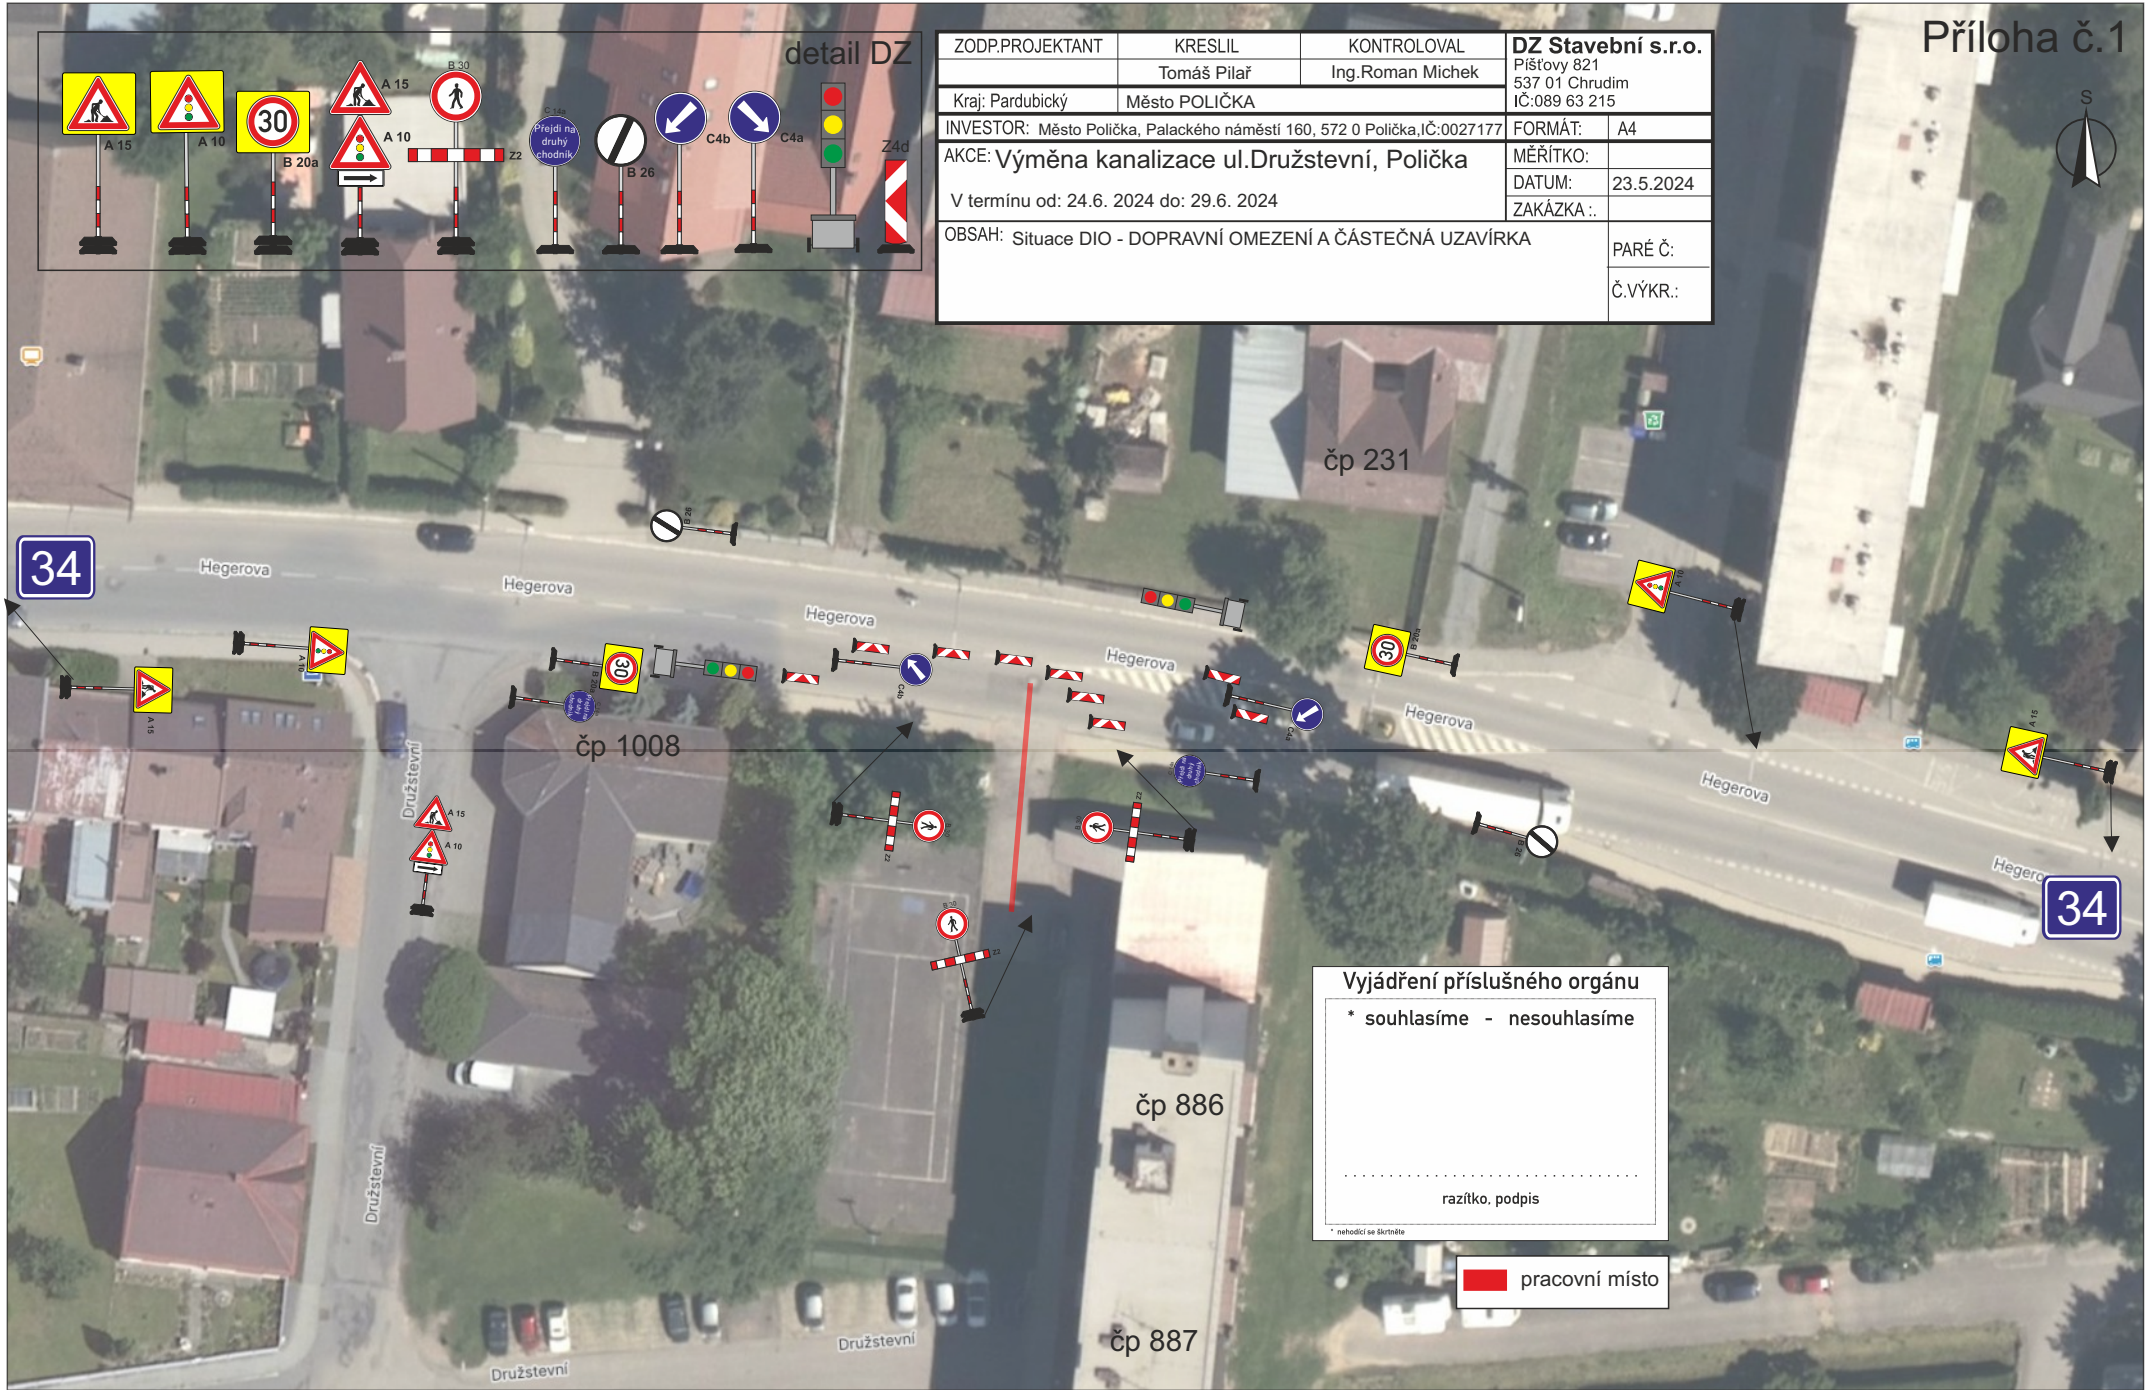

Vyjádření příslušného orgánu


\* souhlasíme - nesouhlasíme

.....


razítko, podpis

\* nehodící se škrtněte

pracovní místo

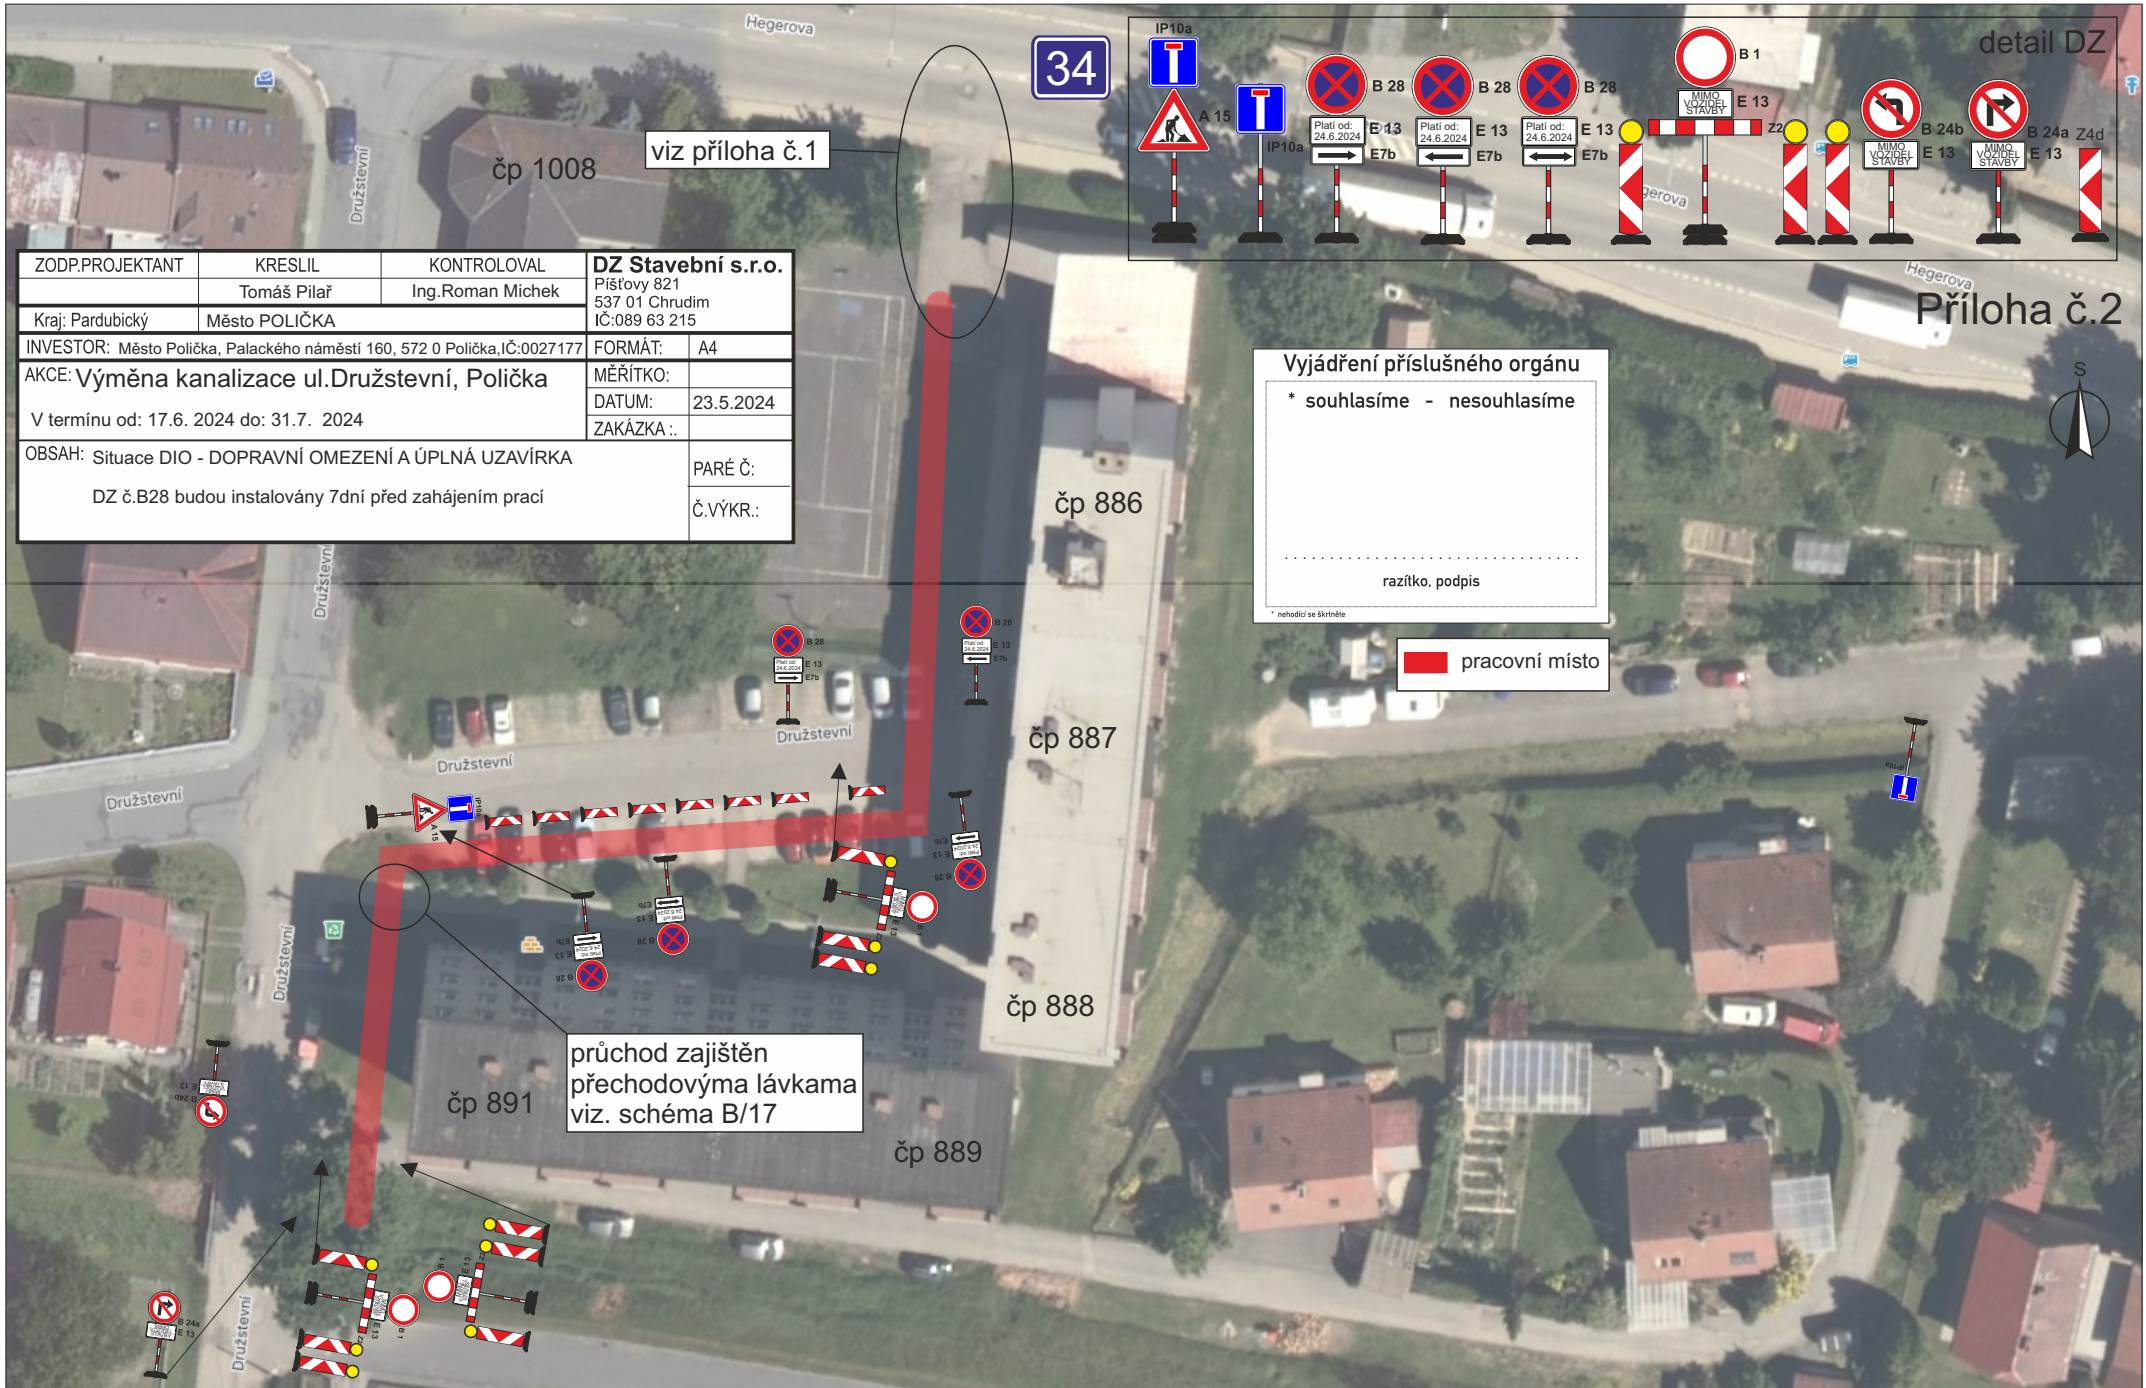

ZODP.PROJEKTANT	KRESLIL	KONTROLOVAL	<b>DZ Stavební s.r.o.</b>
	Tomáš Pilař	Ing.Roman Michek	Pišťovy 821
Kraj: Pardubický	Město POLIČKA		537 01 Chrudim
INVESTOR: Město Polička, Palackého náměstí 160, 572 0 Polička,IČ:0027177			IČ:089 63 215
AKCE: Výměna kanalizace ul.Družstevní, Polička		FORMÁT:	A4
V termínu od: 17.6. 2024 do: 31.7. 2024		DATUM:	23.5.2024
OBSAH: Situace DIO - DOPRAVNÍ OMEZENÍ A ÚPLNÁ UZAVÍRKA		ZAKÁZKA ..	
DZ č.B28 budou instalovány 7dní před zahájením prací		PARÉ Č:	
		Č.VÝKR.:	

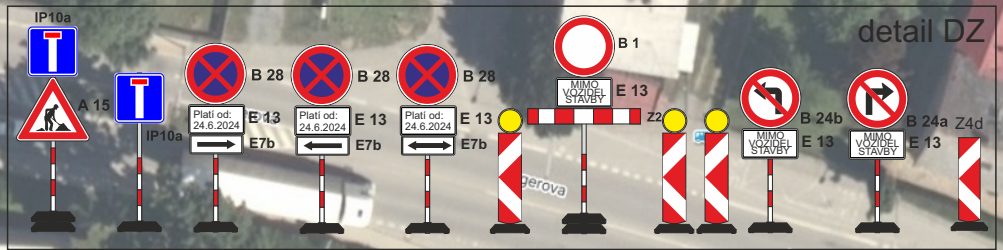

Vyjádření příslušného orgánu

\* souhlasíme - nesouhlasíme

.....

razítko, podpis

\* nehodící se škrtněte

pracovní místo

průchod zajištěn  
přechodovými lávkami  
viz. schéma B/17

viz příloha č.1

Příloha č.2



