


ZODP.PROJEKTANT	KRESLIL	KONTROLOVAL	DZ Stavební s.r.o.	
	Tomáš Pilař	Ing.Roman Michek	Píšťovy 821 537 01 Chrudim IČ:089 63 215	
Kraj: Pardubický	Město POLIČKA		FORMÁT:	A4
INVESTOR: Město Polička, Palackého náměstí 160, 572 0 Polička,IČ:0027177			MĚŘÍTKO:	
AKCE: Výměna kanalizace ul.Družstevní, Polička			DATUM:	23.5.2024
V termínu od: 9.7. 2024 do: 11.7. 2024			ZAKÁZKA:.	
OBSAH: Situace DIO - DOPRAVNÍ OMEZENÍ A ČÁSTEČNÁ UZAVÍRKA			PARÉ Č.:	
			Č.VÝKR.:	

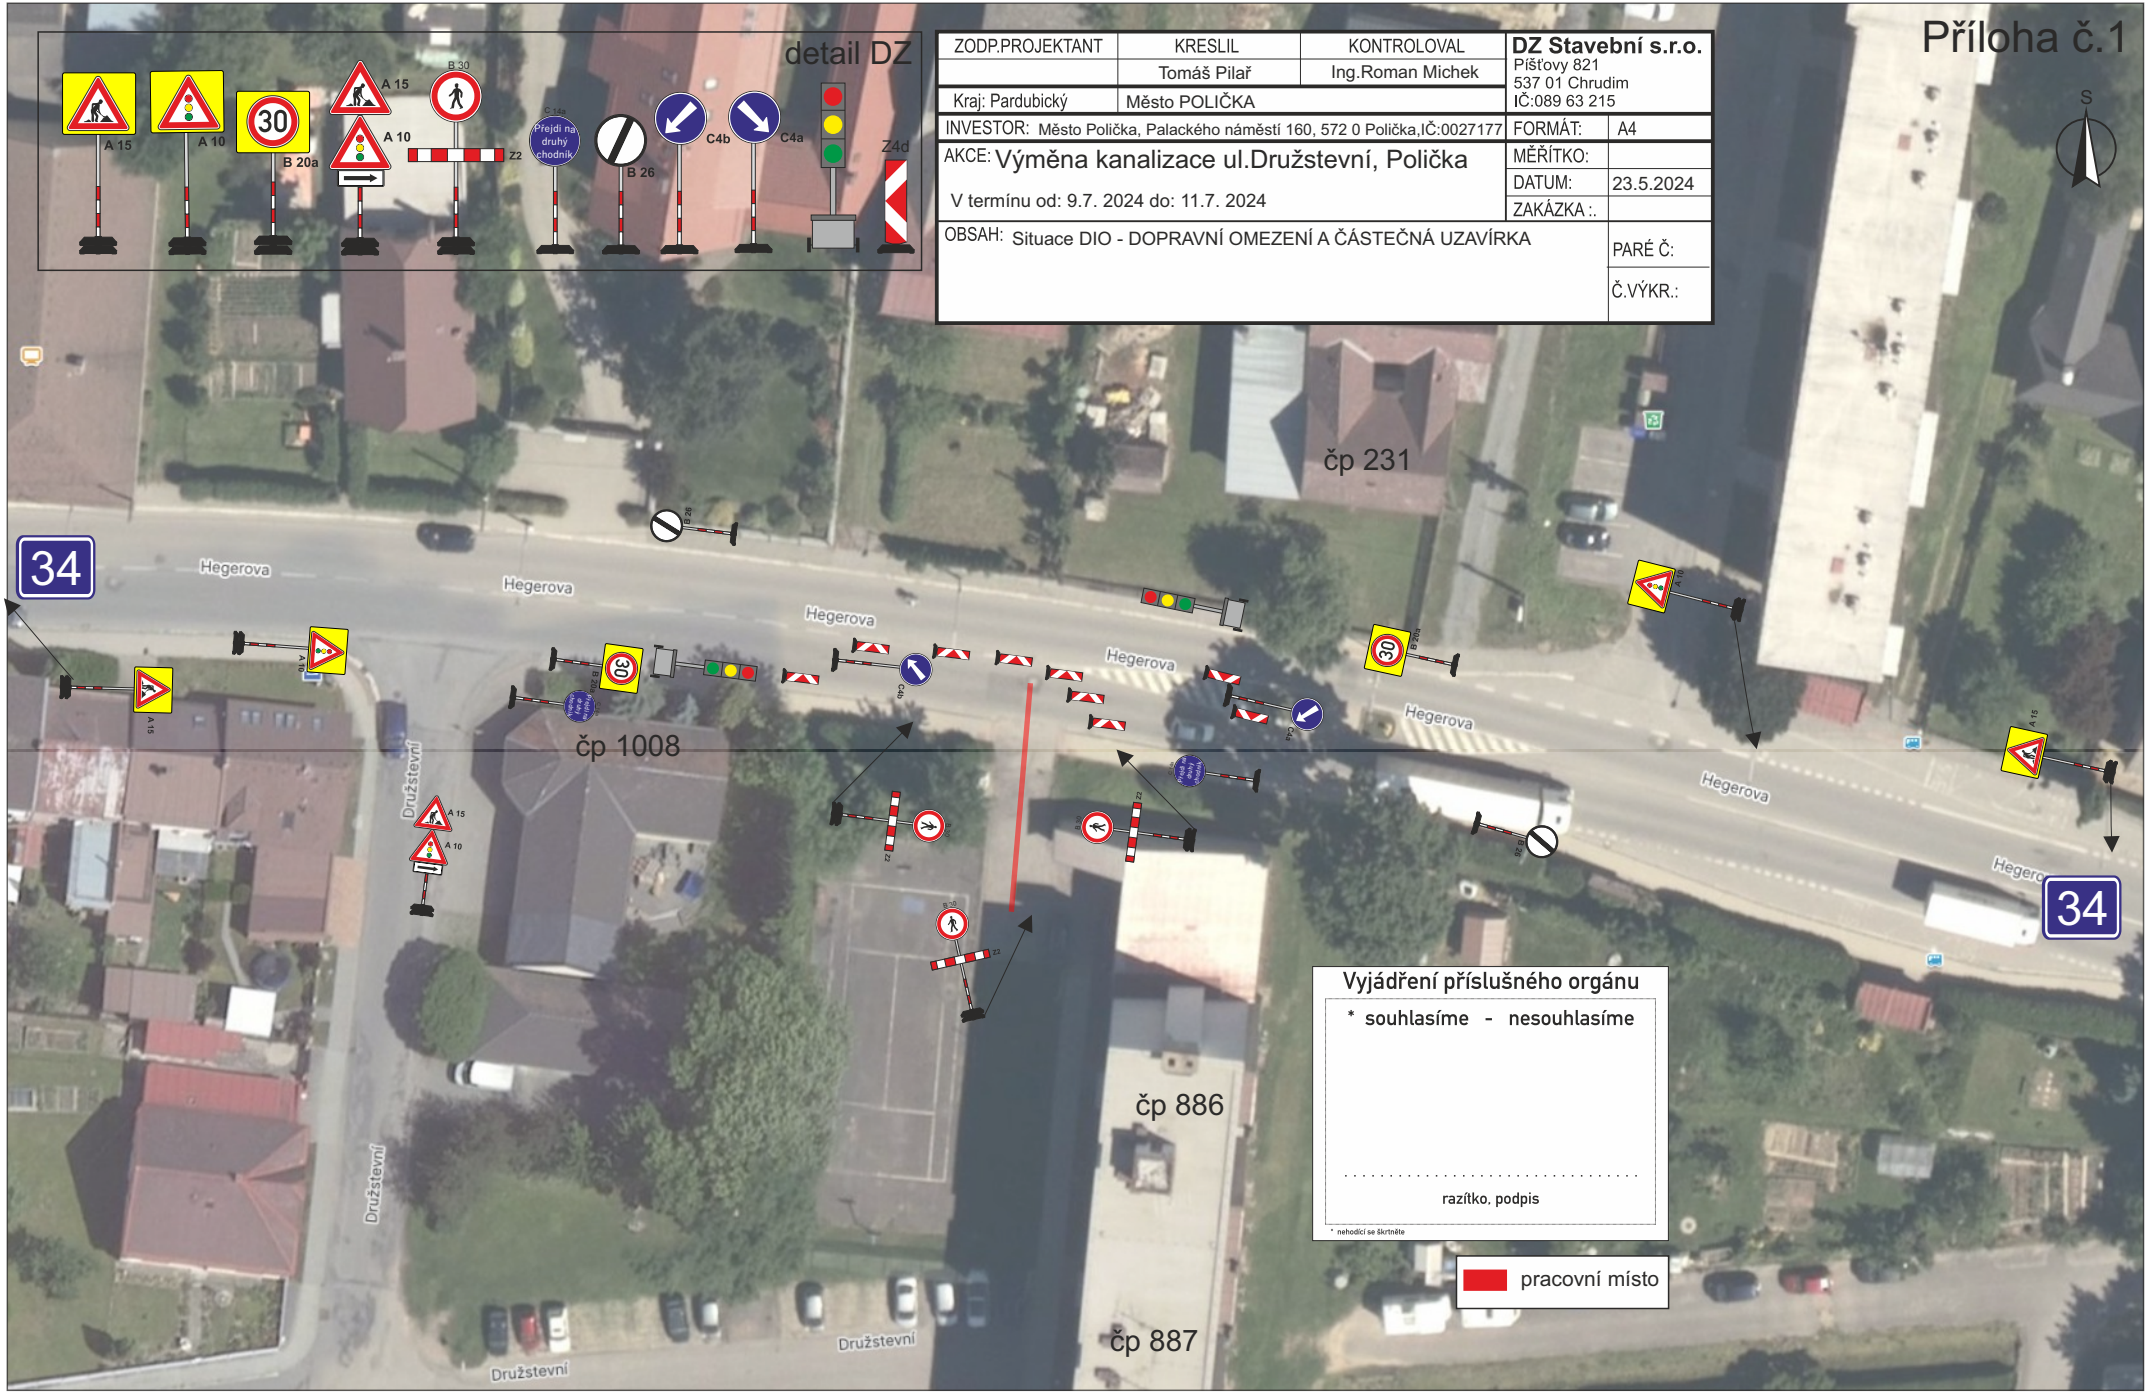

Vyjádření příslušného orgánu

* souhlasíme - nesouhlasíme

.....

razítko, podpis

* nehodící se škrtněte

pracovní místo