


POLICE ČESKÉ REPUBLIKY		
PLATNOST TOHOTO VYJÁDRĚNÍ JE 1 ROK. V dne	SOUHLASÍME S PDZ, ZUK, UZÁVÍRKOU A OBJÍZDNOU TRASOU. V dne	SOUHLASÍME S PDZ, ZUK, UZÁVÍRKOU A OBJÍZDNOU TRASOU. V dne

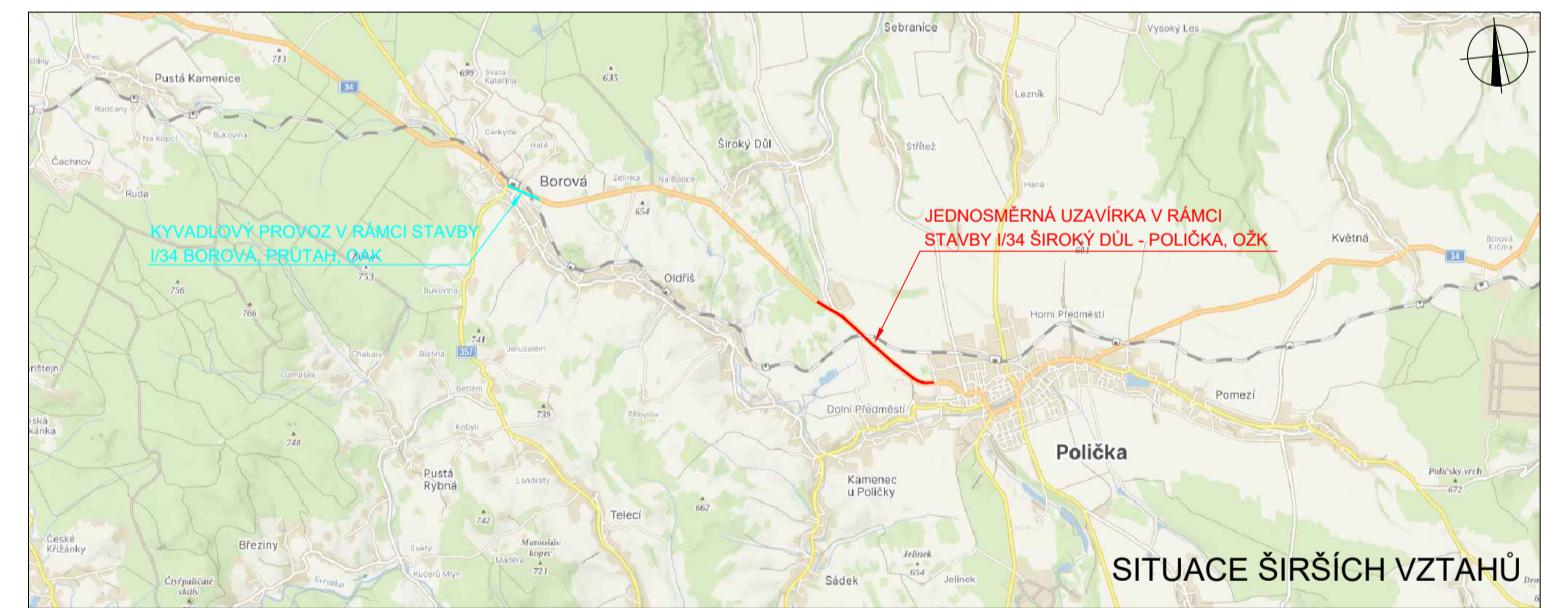

LEGENDA

	TRVALÉ SVISLÉ DOPRAVNÍ ZNAČENÍ		JEDNOSMĚRNÁ UZÁVÍRKA KOMUNIKACE V RÁMCI STAVBY I/34 ŠIROKÝ DŮL - POLIČKA, OŽK
	DOČASNÉ ZNEPLATNĚNÉ TRVALÉ DOPRAVNÍ ZNAČENÍ		ČÁSTIČNÁ UZÁVÍRKA KOMUNIKACE (SSZ) V RÁMCI STAVBY I/34 I/34 BOROVÁ, PRŮTAH, OAK
	DOČASNÉ ZNEPLATNĚNÉ TRVALÉ DOPRAVNÍ ZNAČENÍ		OBJÍZDNÁ TRASA - TOTOŽNÁ PRO OBĚ STAVBY
	NAVŘZENÉ PŘECHODNÉ SVISLÉ DOPRAVNÍ ZNAČENÍ V RÁMCI STAVBY I/34 ŠIROKÝ DŮL - POLIČKA, OŽK		
	NAVŘZENÉ PŘECHODNÉ SVISLÉ DOPRAVNÍ ZNAČENÍ V RÁMCI STAVBY I/34 BOROVÁ, PRŮTAH, OAK		

Použité dopravní značení bude v základní velikosti a v reflexním provedení tl. 1.
K návrhu dopravního značení bylo využito TP 65 Zásady pro dopravní značení na pozemních komunikacích, TP 66 Zásady pro označování pracovních míst na pozemních komunikacích, II vydání

VYPRACOVAL: Bc. Michaela Grycová	DoZBos s.r.o. Průmyslová 264/112 690 01 Boskovice Tel.: 730 514 719 E-mail: grycova@dozbos.cz www.dozbos.cz
KONTROLOVAL: Ing. Mgr. Josef Janik	
NAZEV AKCE: I/34 BOROVÁ, PRŮTAH, OAK - IV. ÚSEK - PRAVÁ STRANA - OT I/34 ŠIROKÝ DŮL - POLIČKA, OŽK - ETAPA 1 - OT	DATUM: 06/2024
NAZEV PŘÍLOHY: SITUACE DOPRAVNĚ-INŽENÝRSKÝCH OPATŘENÍ	FORMÁT: 870x594
OBSAH: SJEDNOCENÍ OBJÍZDNÉ TRASY	ČÍSLO ZAKÁZKY:
	ČÍSLO PŘÍLOHY: 10