


SITUACE KOORDINAČNÍ

1:200



MAPA S VYZNAČENÍM MÍSTA STAVBY

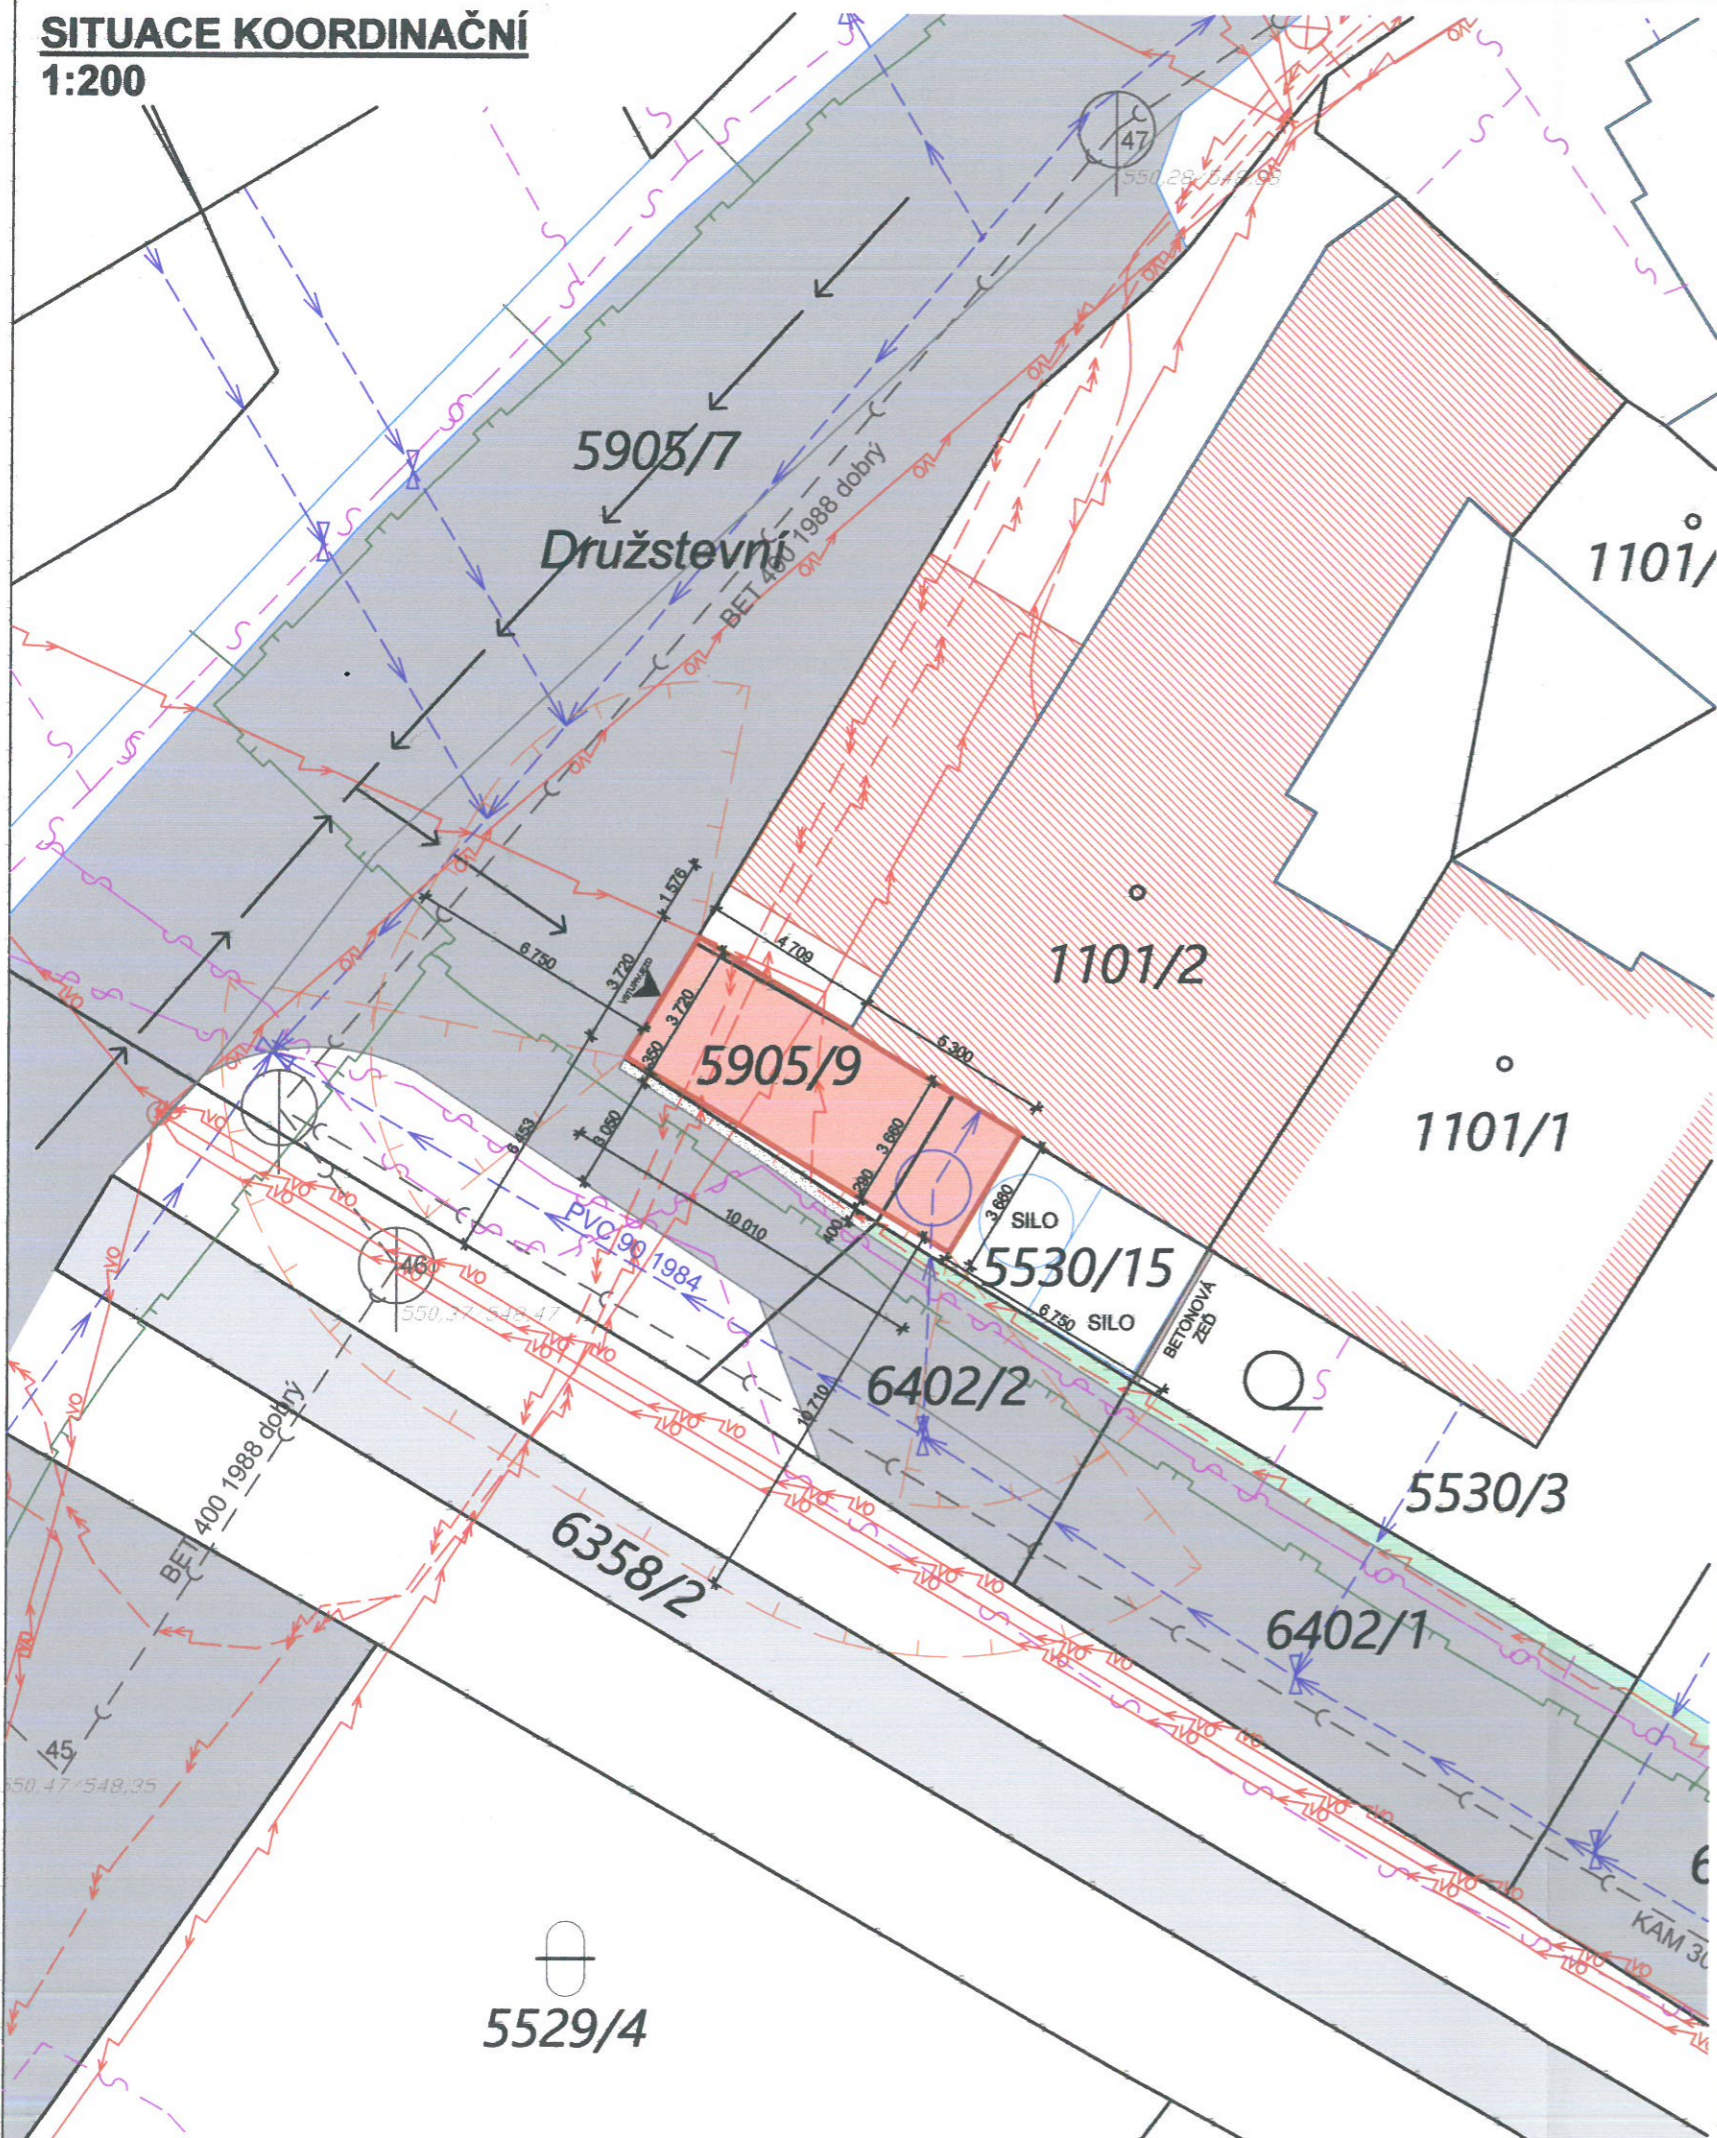

LEGENDA VÝPLNÍ A PLOCH:

- NOVÉ STAVEBNÍ OBJEKTY / PŘÍSTAVBY STÁV. OBJEKTŮ
- STÁVAJÍCÍ STAVEBNÍ OBJEKTY - ČÁSTI NEDOTČENÉ STAVEBNÍMI ÚPRAVAMI
- STÁVAJÍCÍ OKOLNÍ OBJEKTY - SKUTEČNÁ POLOHA

LEGENDA ZNAČEK A ČAR:

- KATASTRÁLNÍ MAPA - HRANICE PARCEL
- KATASTRÁLNÍ MAPA - SLUČKOVÉ ČÁRY PARCEL
- ROZHRANÍ PLOCH
- KOMUNIKACE, ZPEVNĚNÉ PLOCHY - STÁVAJÍCÍ
- VSTUPY, PŘÍJEZDY**
- VSTUPY A VJEZDY DO OBJEKTU
- DOPRAVNÍ A PŘÍJEZDOVÉ TRASY K OBJEKTU
- BEZPEČNOSTNÍ A OCHRANNÁ PÁSMA**
- POŽÁRNĚ NEBEZPEČNÝ PROSTOR OBJEKTU

STÁVAJÍCÍ SÍŤ:

- VODOVODNÍ ŘAD (ve správě VHOS)
- KANALIZACE SPLAŠKOVÁ (ve správě VHOS)
- STL PLYNOVOD (v majetku GASNET)
- PODZEMNÍ VEDENÍ ELEKTRO VN (v majetku ČEZ)
- NADZEMNÍ VEDENÍ ELEKTRO NN (v majetku ČEZ)
- PODZEMNÍ VEDENÍ ELEKTRO NN (v majetku ČEZ)
- NADZEMNÍ VEDENÍ VEŘEJNÉHO OSVĚTLENÍ (ve správě TS)
- PODZEMNÍ VEDENÍ SDĚLOVACÍCH KABELŮ (v majetku CETIN)

Polohový systém místní, Výškový systém místní

Název stavby:		MLÝN HRUBÝ - PŘÍSTŘEŠEK		
Místo stavby:		k.ú. Polička, p.č.st. 1101/2, p.č. 5905/9, 5530/15		
Objednatel:		Ing. Petr Hrubý, Komenského 234, 572 01 Polička		
Generální projektant:	APOLO CZ s.r.o., Tyršova 155, 572 01 Polička	 APOLO CZ s.r.o. Tyršova 155, 572 01 Polička +420 461 722 204 apolo@apoloc.cz www.apoloc.cz		
Projektant:	Ing. Petra Eisnerová <i>P. Eisnerová</i>			
Zodp. projektant:	Ing. Martin Kozáček <i>M. Kozáček</i>			
Kraj:	Pardubický	Formát:	2 A4	
Stav. úřad:	Polička	Datum:	5/2023	
Stupeň PD:	DOKUMENTACE PRO SPOLEČNÉ POVOLENÍ	Č. zakázky:	P0823	
Obsah přílohy:	C - SITUACE STAVBY KOORDINAČNÍ SITUAČNÍ VÝKRES		Označení přílohy:	C.02
		Měřítko:	1:200	
		Č. par.	1	

