


PŘÍLOHA 6- ULICE HAŠKOVA POLIČKA -VI, ETAPA

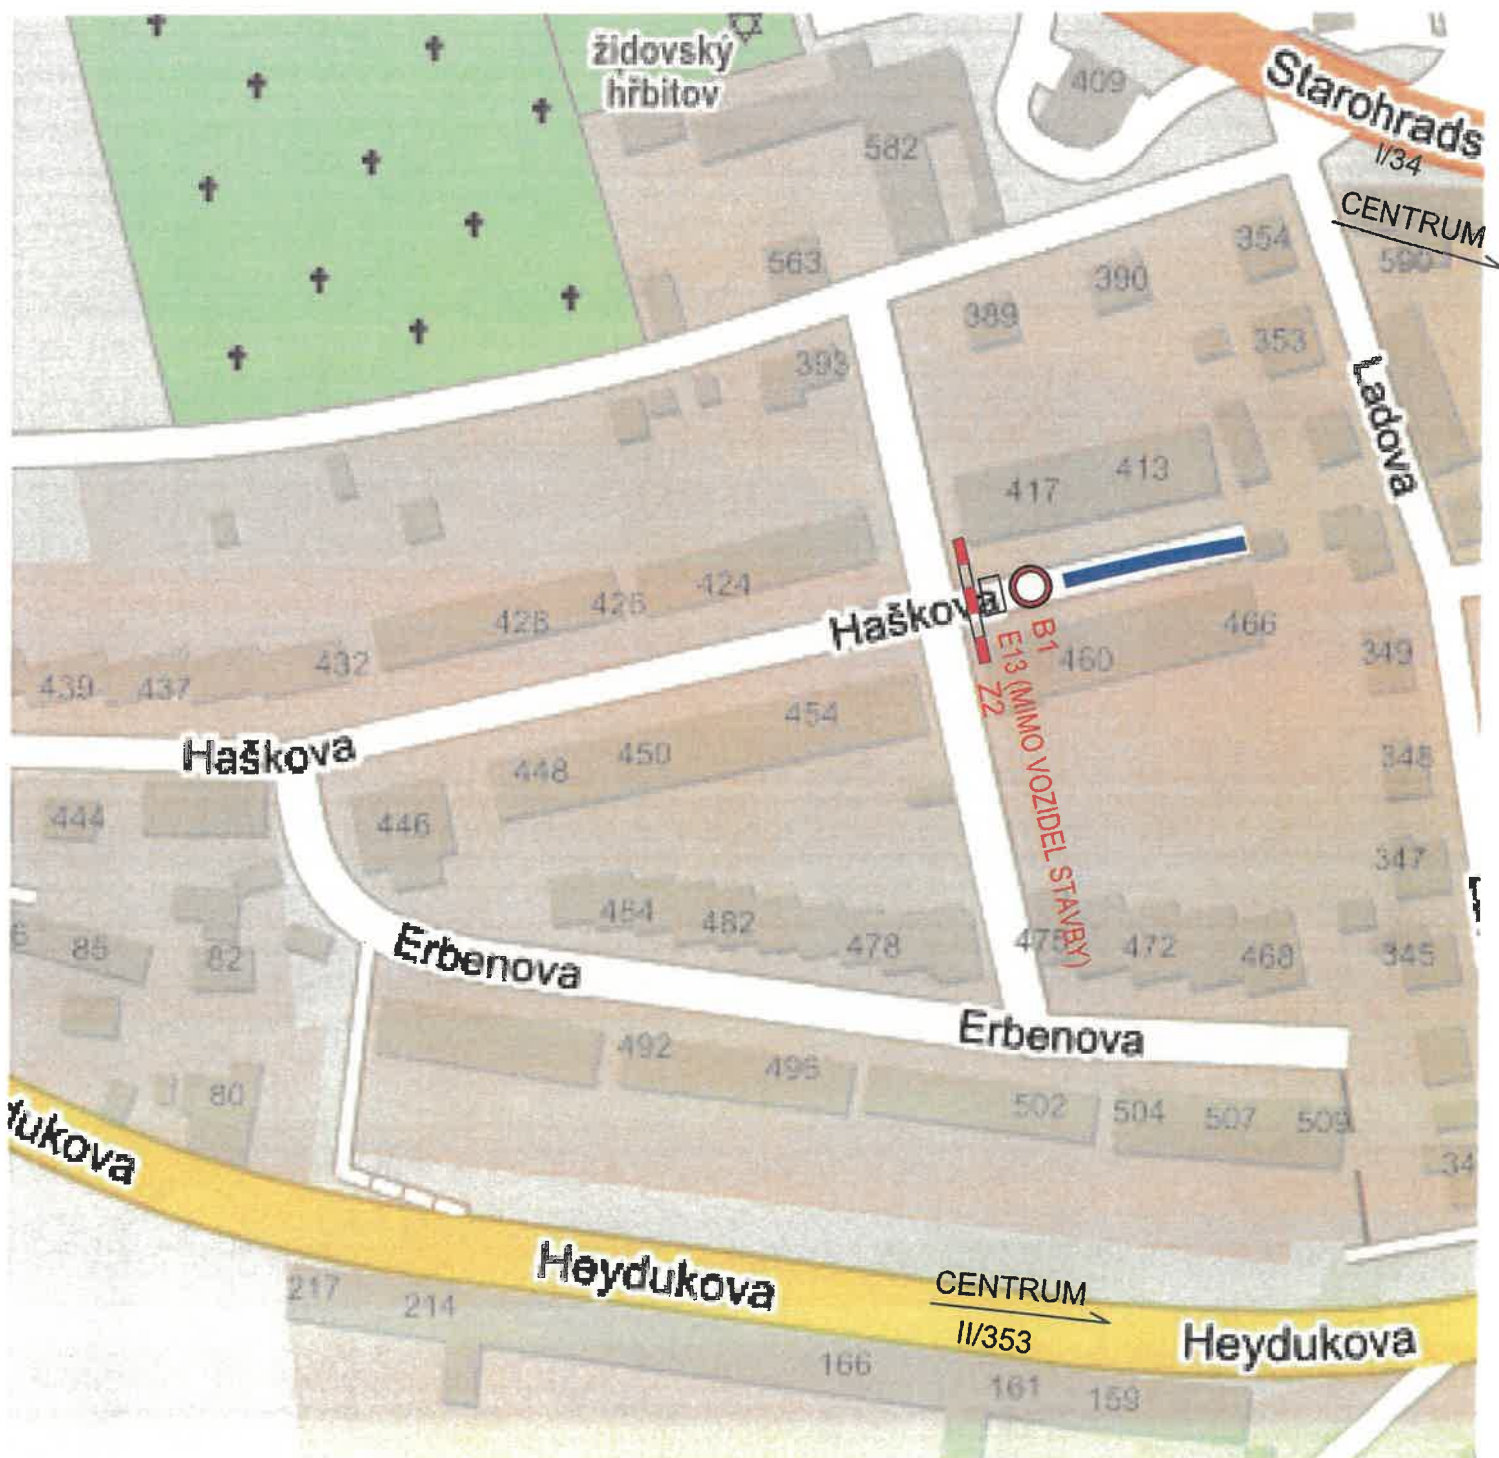

- uzavírka místní komunikace ulice Haškova v Poličce
- Přechodná úprava provozu
- B1 - zákaz vjezdu všech vozidel v obou směrech
- E13 - text (MIMO VOZIDEL STAVBY)
- Z2 - zábrana pro označení uzavírky



Bc. Martin Pavliš
Digitálně podepsal
Bc. Martin Pavliš
Datum: 2024.07.23
09:00:30 +02'00'

SWIETELSKÝ (306)
stavební s.p.
Pražská tř. 495/58, 370 04 České Budějovice
IČO: 480 35 599, DIČ: CZ48035599