ÚPLNÁ UZAVÍRKA SILNICE I/34 V POLIČCE (UL. NÁBŘEŽÍ SVOBODY)

Žadatel : Tylův dům Polička

Akce : Polička * 555

Termín : 24.8.2024 19:00 - 23:00

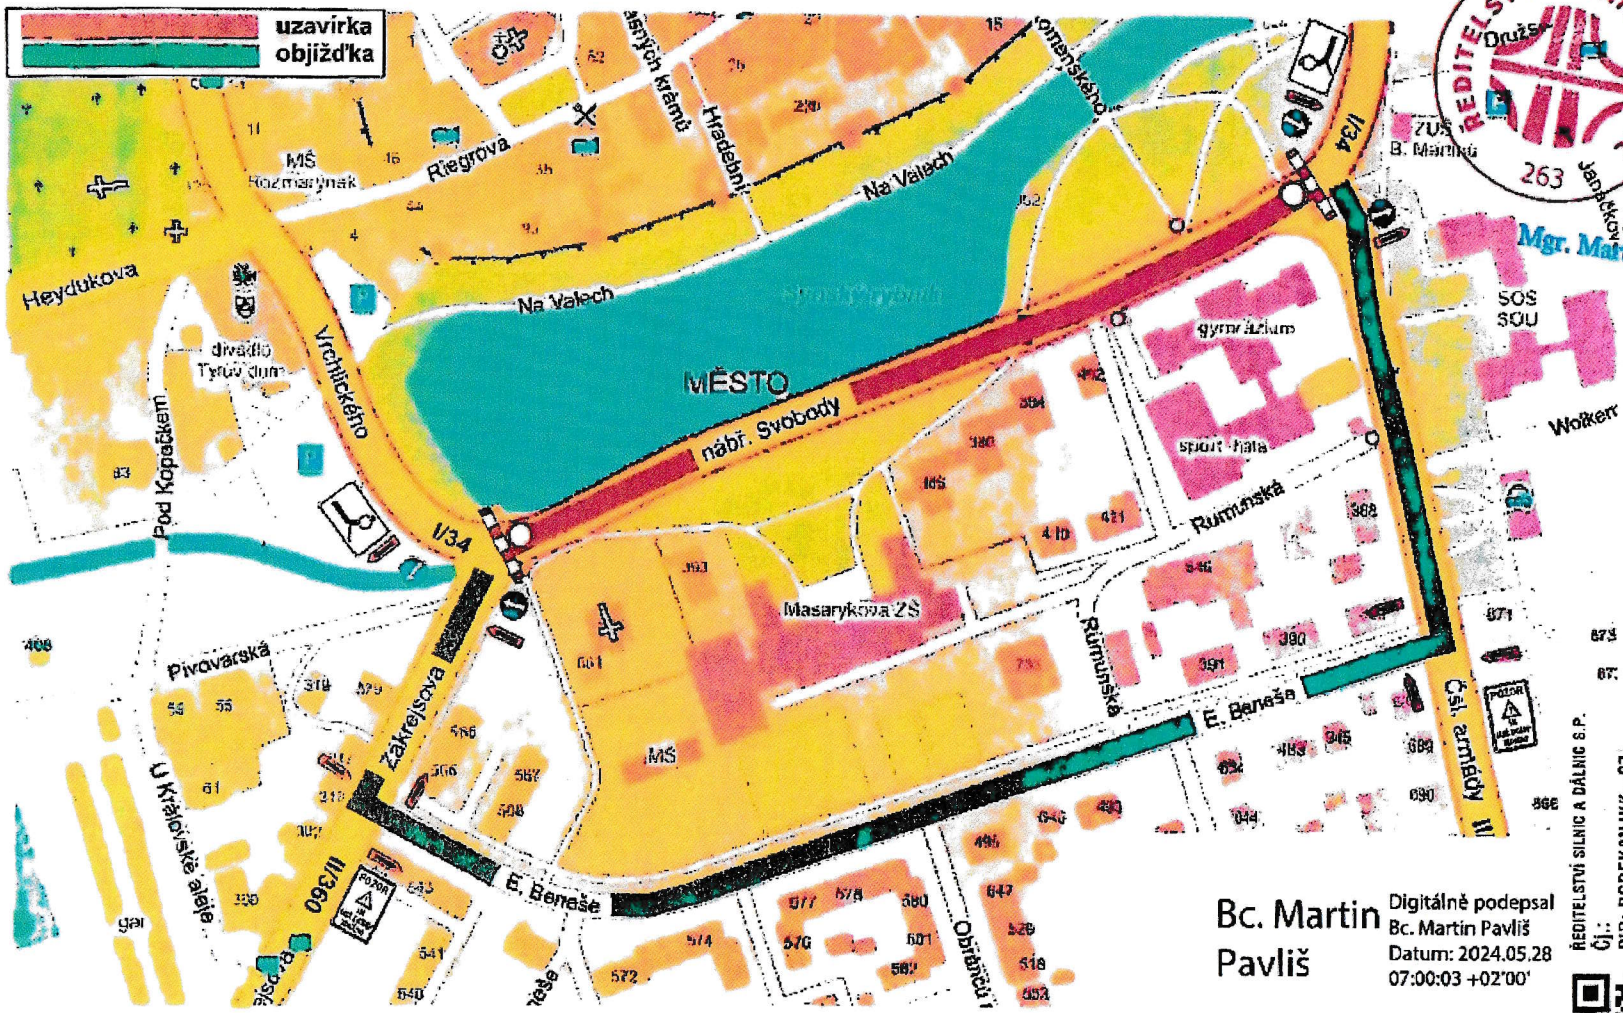

Bc. Martin Pavliš

Digitálně podepsal Bc. Martin Pavliš
Datum: 2024.05.28 07:00:03 +02'00'

ŘEDITELSTVÍ SILNIC A DÁLNIC S.P.
Čj.:
PID: RSDEXANJKK – 07
Doručeno: 03.06.2024
Listu: 1
Druh: PRILOHA

61030

ŘEDITELSTVÍ SILNIC A DÁLNIC
Družst.
263

Mgr. Marta Holická