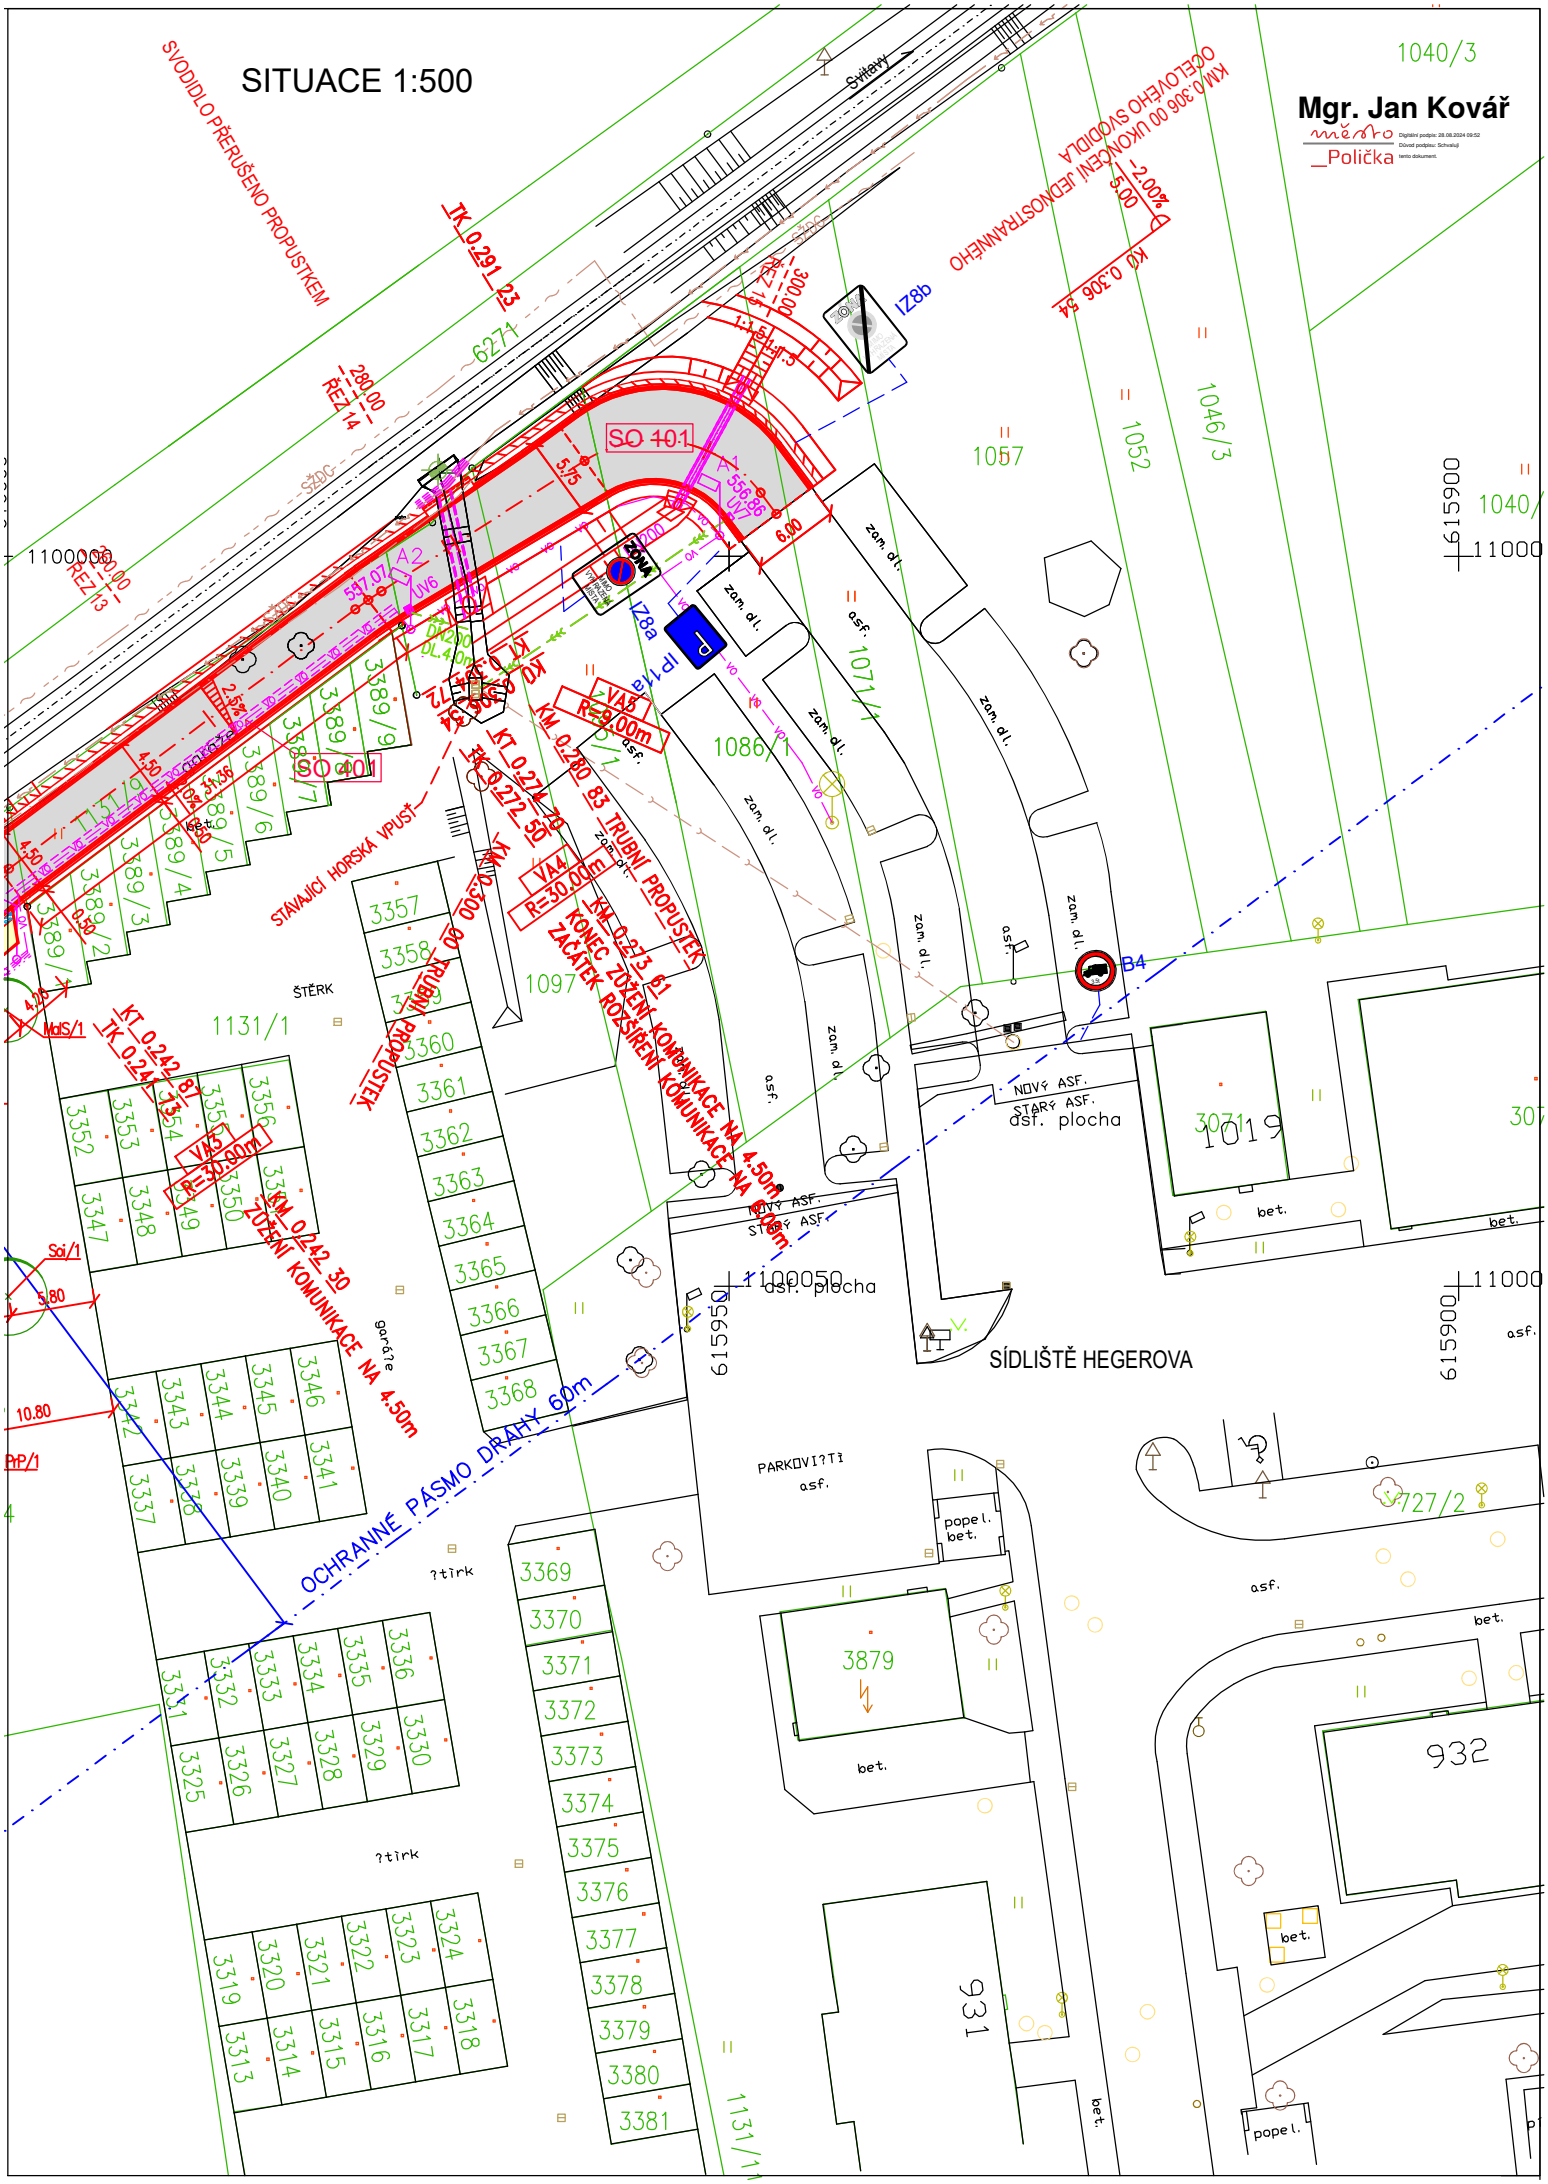
SITUACE 1:500
Mgr. Jan Kovář
město
Polička
SVODIDLO PŘERUŠENO PROPUSTKEM
TK 0.291 23
KM 0.306 00 UKONČENÍ JEDNOSTRANNÉHO OCELOVÉHO SVODIDLA
KO 0.306 54
SO 101
SO 401
ZONA
IZ8a
IZ8b
IP11a
VA5 R=9.00m
VA4 R=30.00m
VA3 R=30.00m
KM 0.280 83 TRUBNÍ PROPUSTEK
KM 0.273 61 KONEC ZÚŽENÍ KOMUNIKACE NA 4.50m ZAČÁTEK ROZŠÍŘENÍ KOMUNIKACE NA 6.00m
KM 0.300 00 TRUBNÍ PROPUSTEK
KM 0.242 30 ZÚŽENÍ KOMUNIKACE NA 4.50m
STÁVAJÍCÍ HORSKÁ VPUSŤ
ŠTĚRK
OCHRANNÉ PÁSMO DRÁHY 60m
SÍDLIŠTĚ HEGEROVA
NOVÝ ASF.
STARÝ ASF.
asf. plocha
PARKOVI?TÌ
?tìrk
zam. dl.
asf.
bet.
popel.
1040/3
1046/3
1052
1057
1071/1
1086/1
1097
1131/1
1019
3071
3879
932
931
727/2
615900
615950
1100000
1100050
11000