

ZODP.PROJEKTANT	KRESLIL Tomáš Pilař	KONTROLOVAL Ing.Roman Michek	DZ Stavební s.r.o. Píšťovy 821 537 01 Chrudim IČ:089 63 215
Kraj: Pardubický	obec Pomezí		FORMÁT: A4
INVESTOR: Obec Pomezí, Pomezí 4, 569 71 Pomezí			MĚŘITKO:
AKCE: Chodník od jídelny k rybníku POMEZÍ - silnice č.II/363			DATUM: 8.4. 2024
V termínu od 23.9.2024 do 31.10.2024			ZAKÁZKA .:
OBSAH: Situace DIO - částečná uzavírka			PARÉ Č:
			Č.VÝKR.:



Příloha č.1


Miroslav Halamka, DiS.



Digitální podpis:
02.09.2024
16:42



 pracovní místo do 50m - pouze v pracovní dobu
 výstavba chodníku

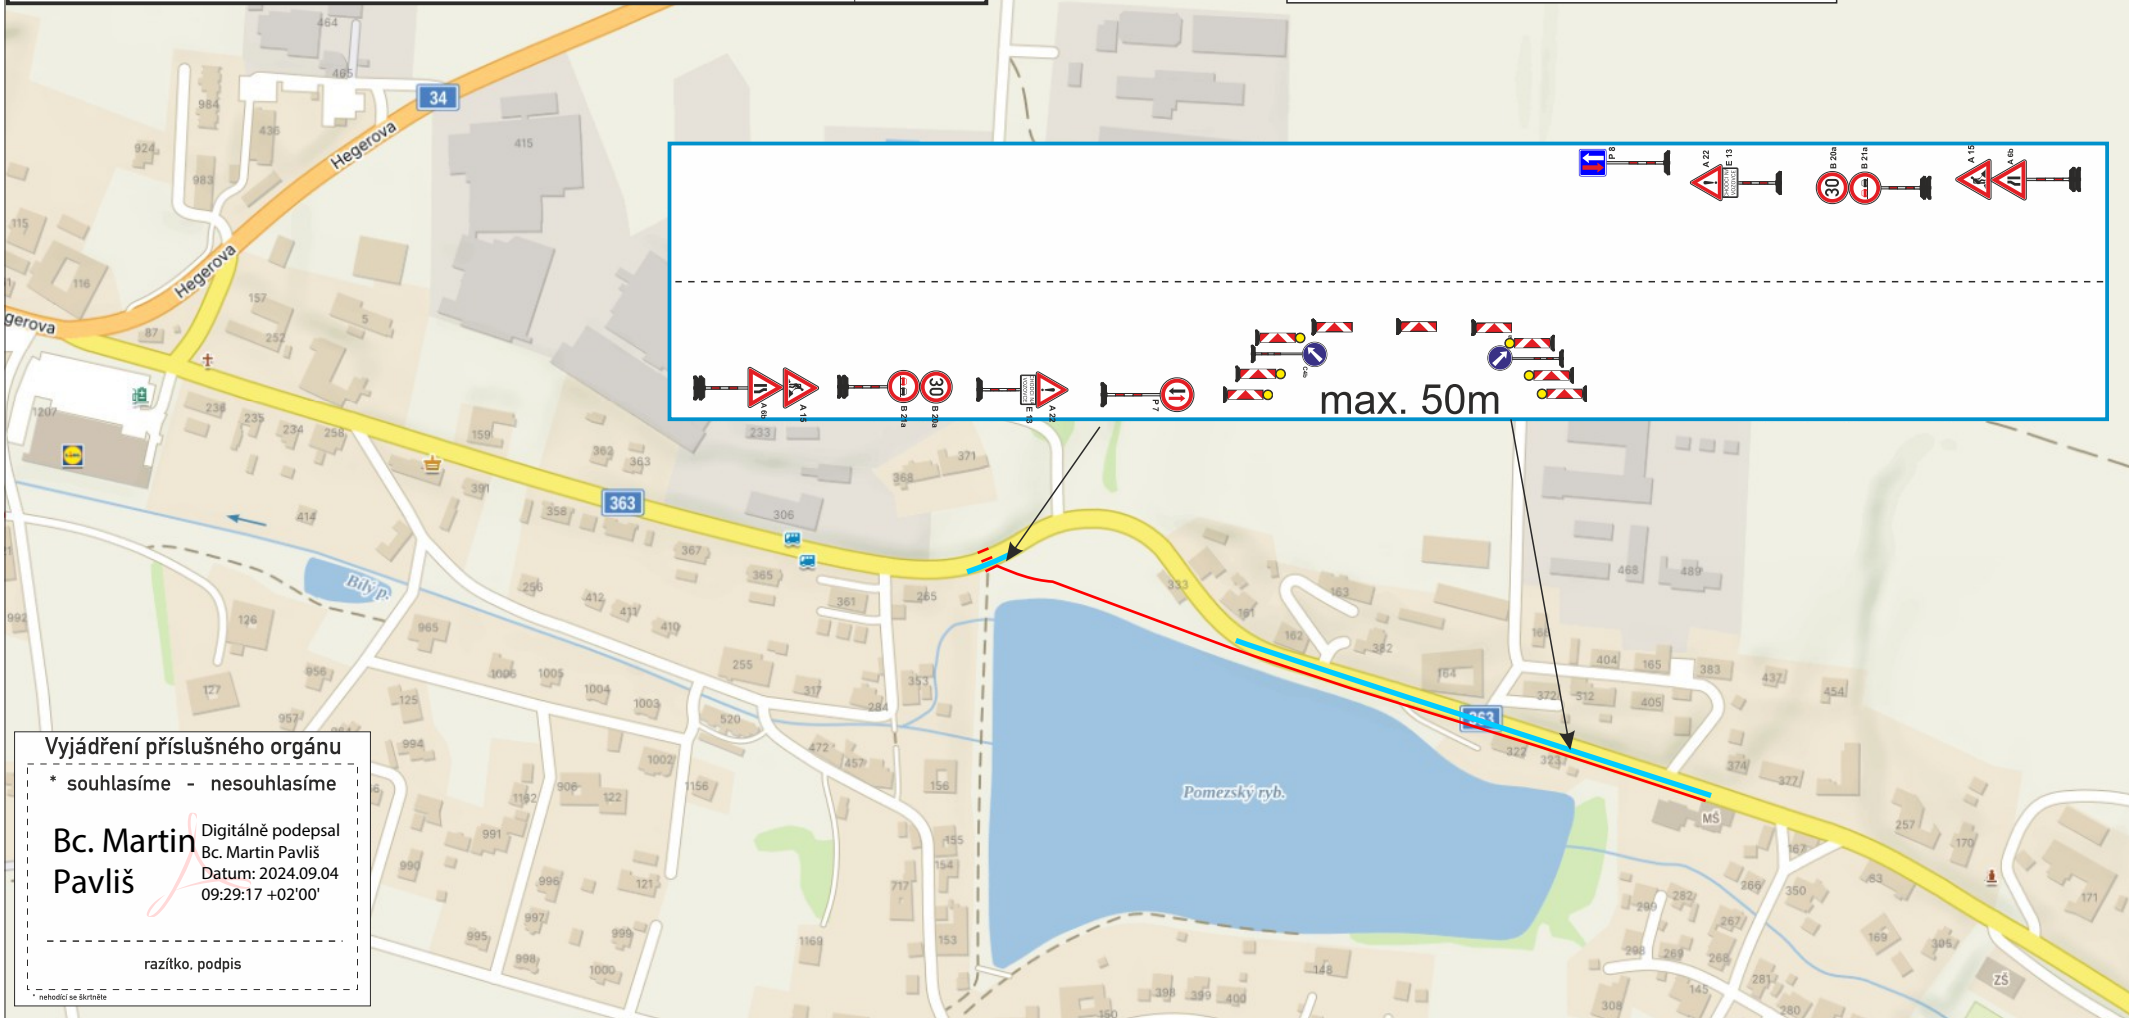

max. 50m

Vyjádření příslušného orgánu

* souhlasíme - nesouhlasíme

Bc. Martin Pavliš
Digitálně podepsal
Bc. Martin Pavliš
Datum: 2024.09.04
09:29:17 +02'00'

razítko, podpis

* nehodící se škrtěte