


~~16.09.~~ - 15.10.2024  
26.09 - 15.10.2024

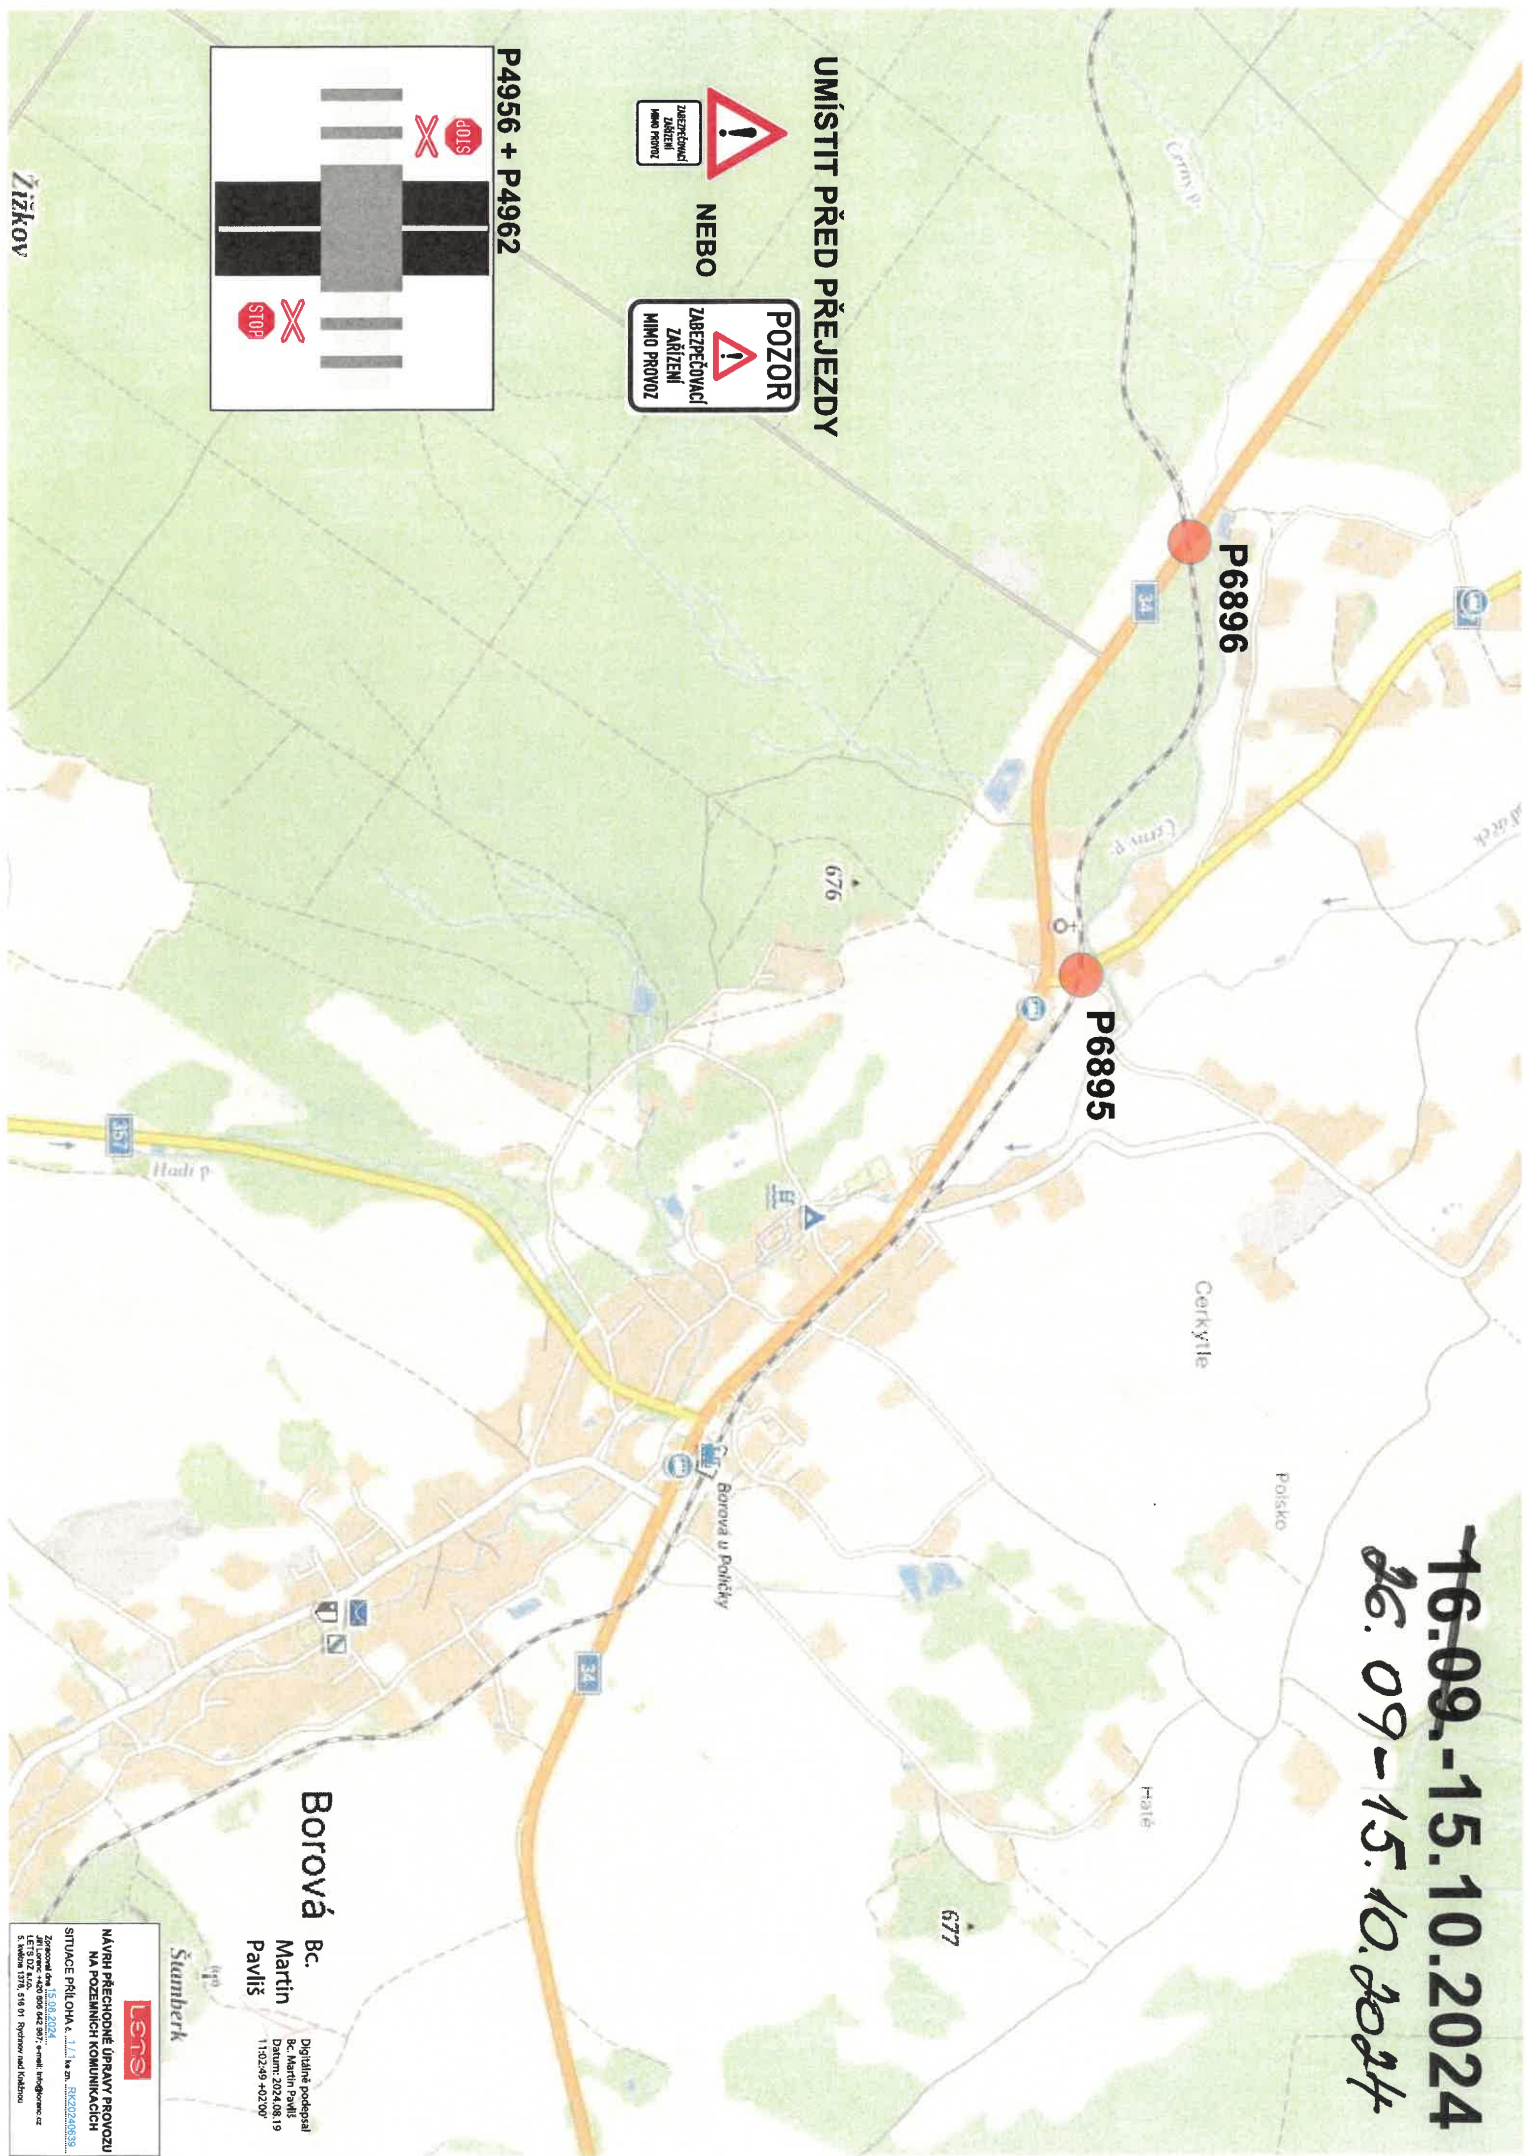


**UMÍSTIT PŘED PŘEJEZDY**



NEBO



P4956 + P4962

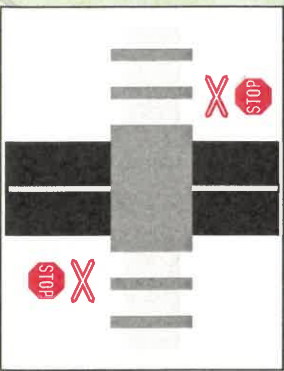

Zlitzkov

**Borová** Bc.  
Martin  
Pavliš

Digitálně podepsal  
Bc. Martin Pavliš  
Datum: 2024.08.19  
1150249 402307

Šumberk



**NÁVŘÍ PŘECHOVNÉ ÚPRAVY PROVOZU  
NA POZEMNÍCH KOMUNIKACÍCH**  
SITUACE PŘÍLOHA č. 11.1.4. ke zn. 2024/08.19  
Zpracováno dne 15.08.2024  
LEP 1702 402307 2024082977\_email\_smlouva.cz  
S. Mlýna 1378, 518 01 Řepov na Křiváku