
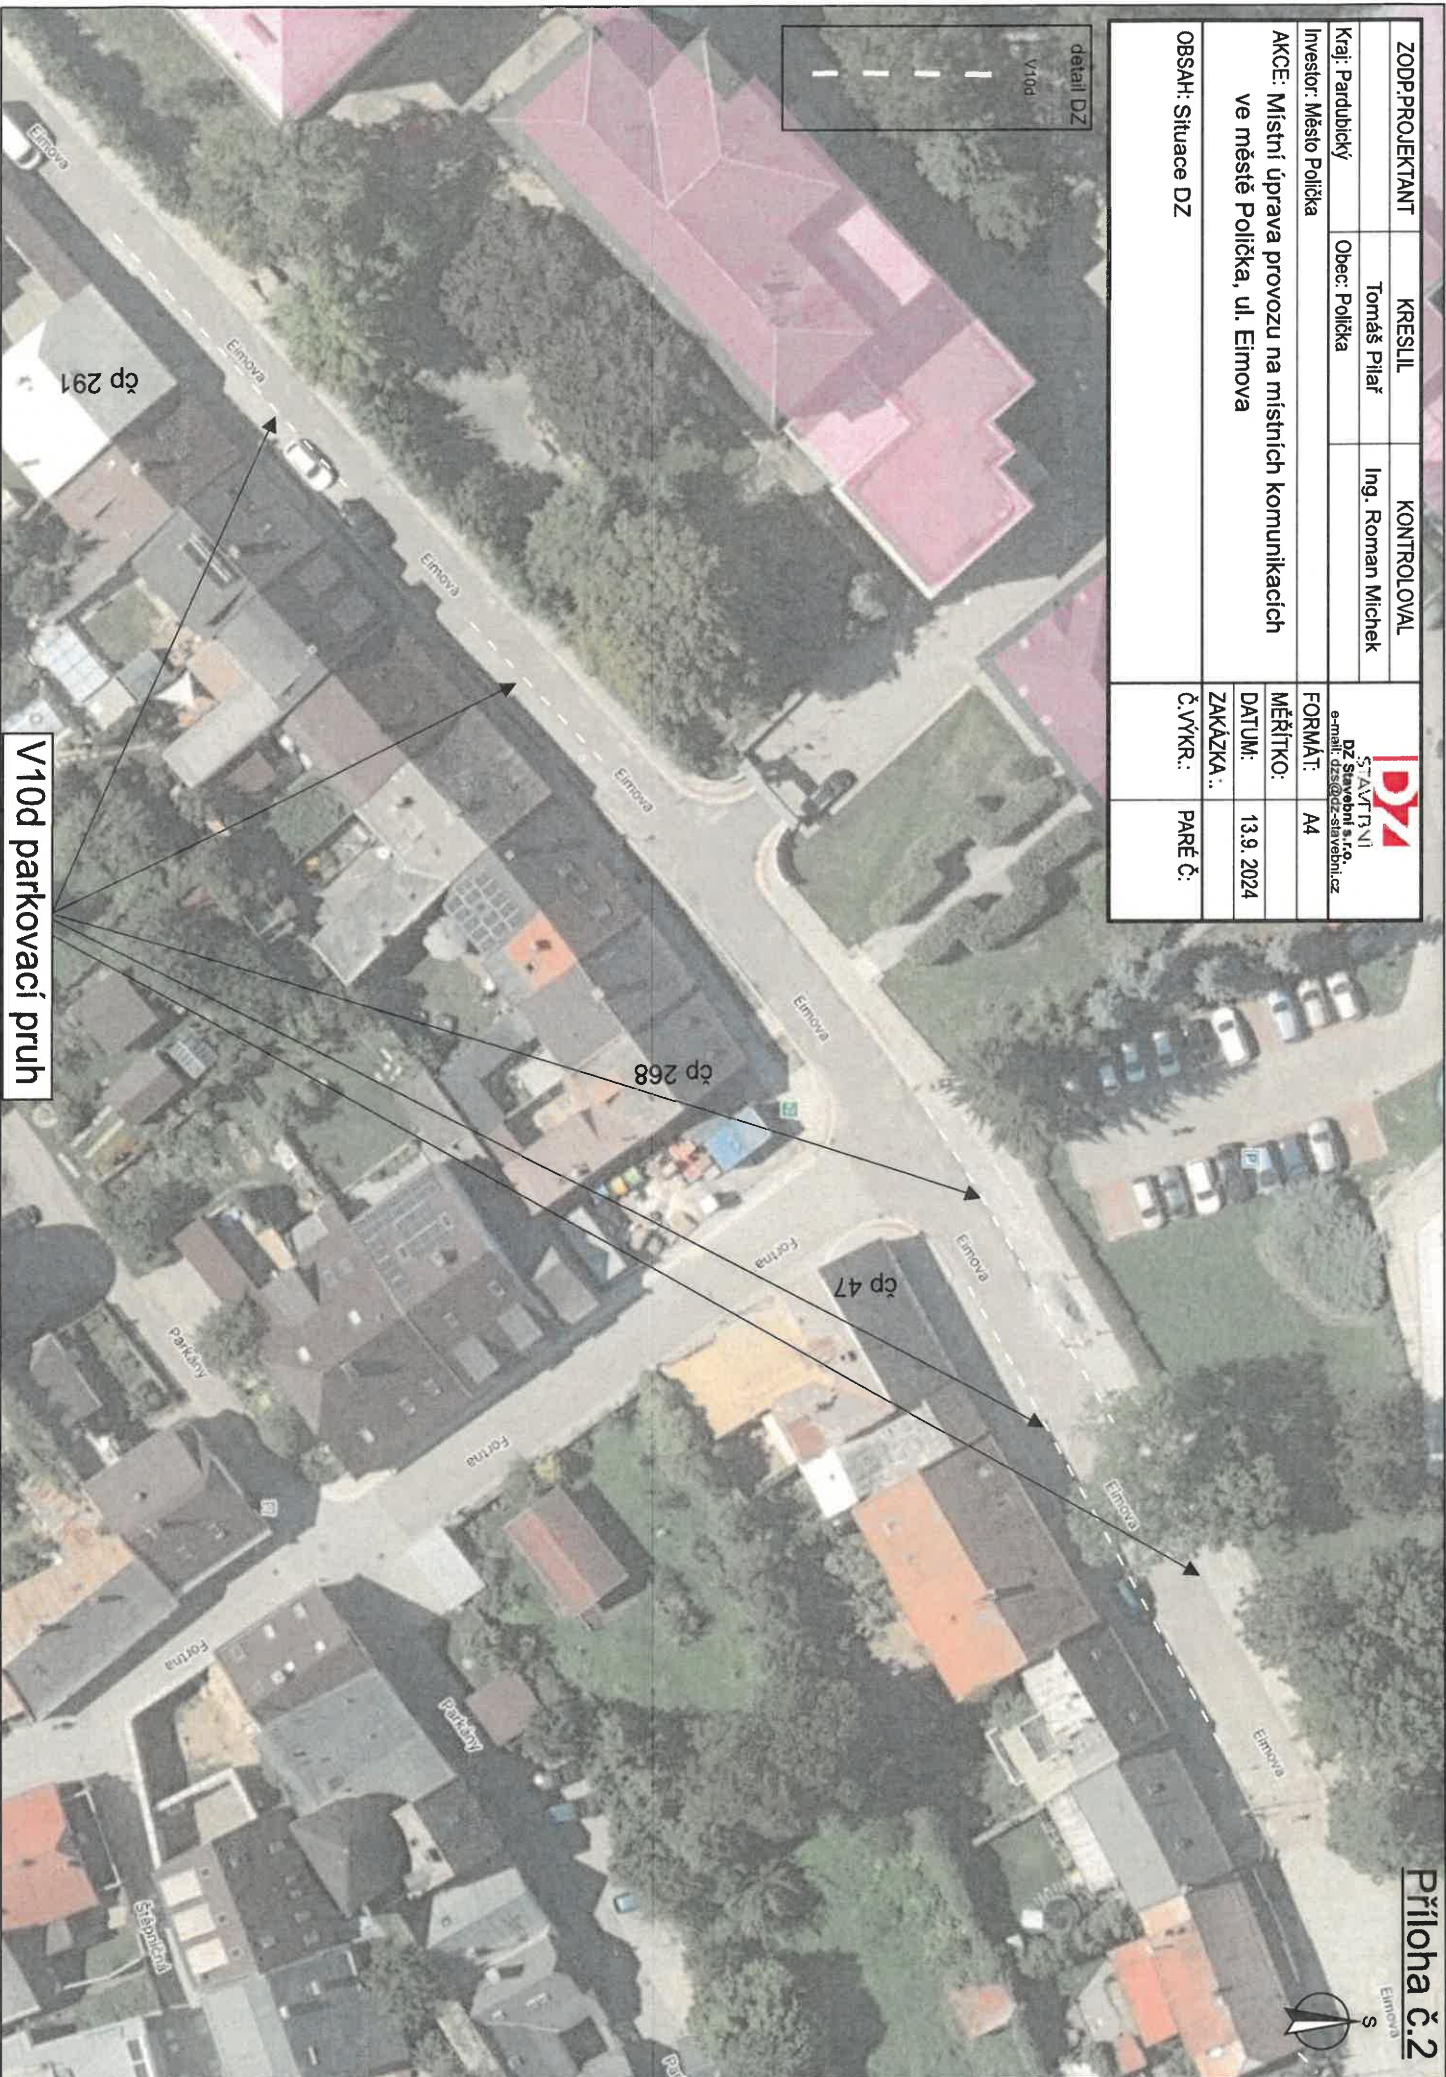


ZODP.PROJEKTANT	KRESLIL	KONTROLOVAL	 <b>STAVITELNI DZ Surova s.r.o.</b> e-mail: dzs@dzs-stavitelec.cz
Kraj: Pardubický	Tomáš Pilař	Ing. Roman Michek	
Investor: Město Polička	Obec: Polička		FORMÁT: A4 MĚŘÍTKO: DATUM: 13.9.2024 ZAKÁZKA.: Č.VÝKR.: PARÉ Č.:
AKCE: Místní úprava provozu na místních komunikacích ve městě Polička, ul. Elmova			
OBSAH: Situace DZ			

detail DZ  
V10d



V10d parkovací pruh

Príloha č.2

