




V13b Šíkmé rovnoběžné čáry


Detail VDZ


-  půdorys dopravní značky - stávající
-  půdorys dopravní značky - stávající - k přesunutí
-  půdorys dopravní značky - nové

V1a Podélná čára souvislá

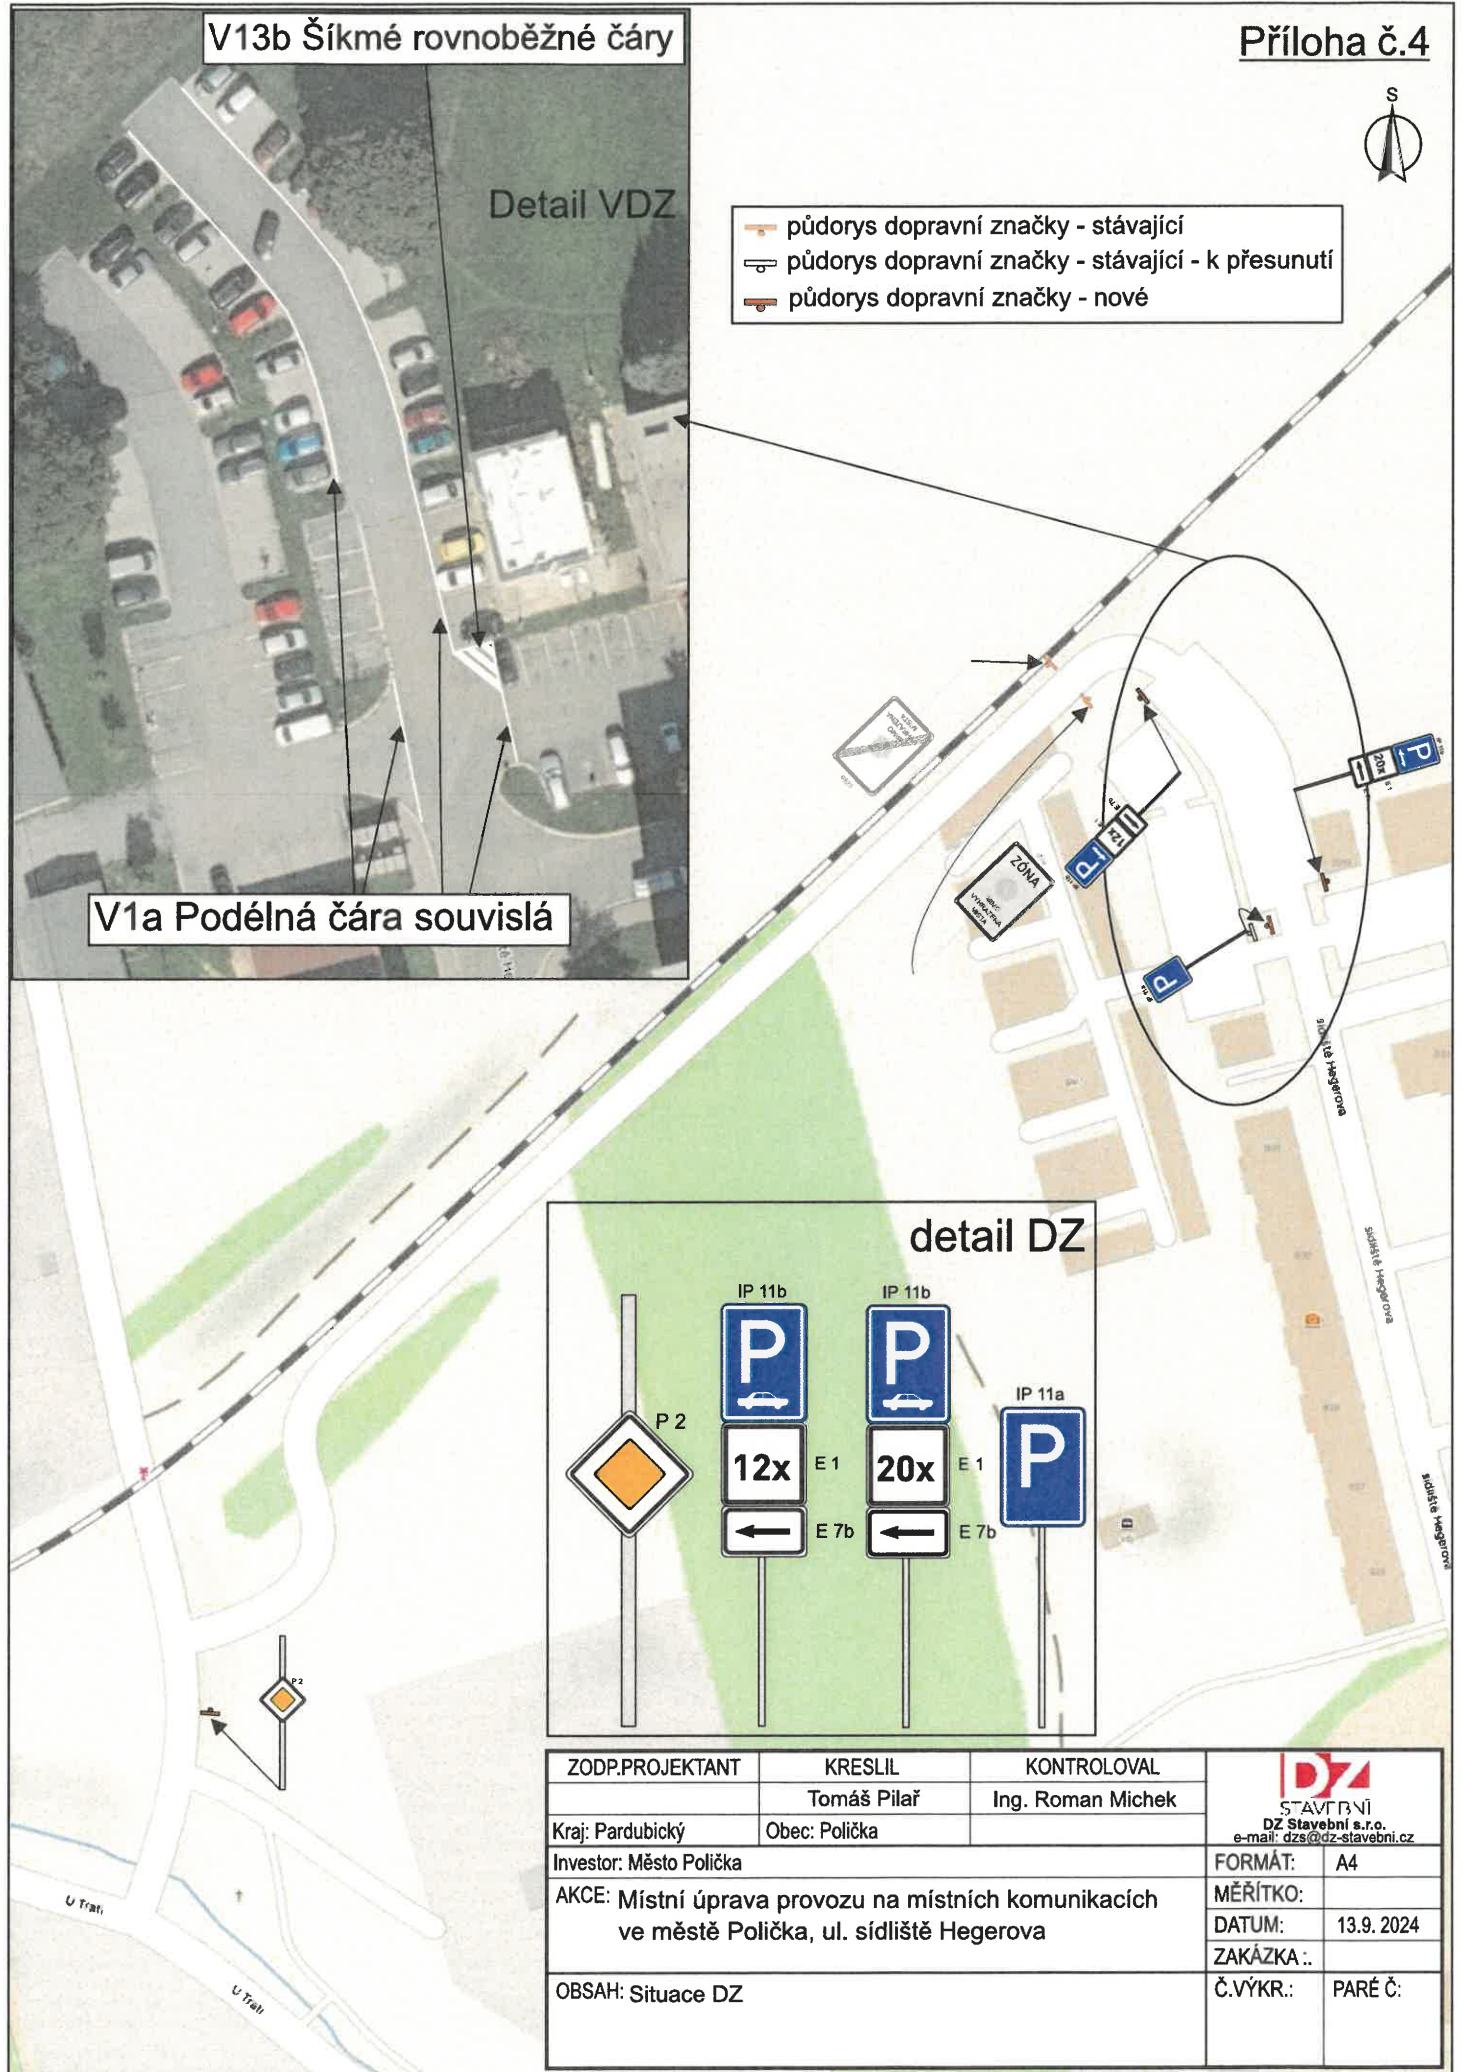

detail DZ

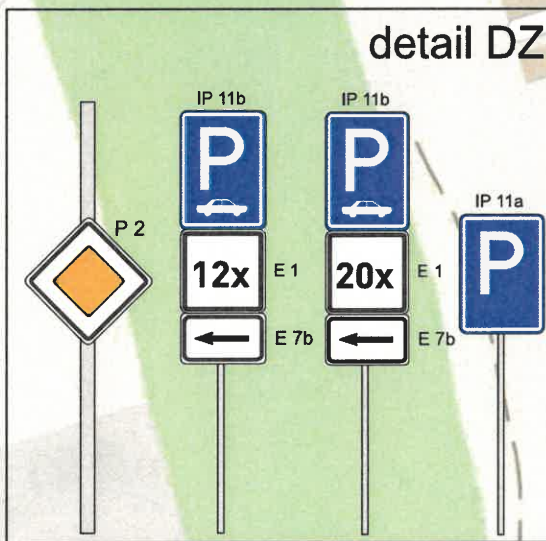

|                         |  |                   |   |
|-------------------------|--|-------------------|---|
| ZODP.PROJEKTANT         | KRESLIL  | KONTRLOVAL        | <br>STAVĚBNÍ<br>DZ Stavební s.r.o.<br>e-mail: dzs@dz-stavebni.cz |
|                         | Tomáš Pilař  | Ing. Roman Michek |   |
| Kraj: Pardubický        | Obec: Polička  |                   | FORMÁT: A4  |
| Investor: Město Polička | AKCE: Místní úprava provozu na místních komunikacích ve městě Polička, ul. sídliště Hegerova |                   | MĚŘÍTKO:  |
|                         |  |                   | DATUM: 13.9. 2024   |
|                         |  |                   | ZAKÁZKA ..  |
| OBSAH: Situace DZ       |  |                   | Č.VÝKR.: PARÉ Č:  |