
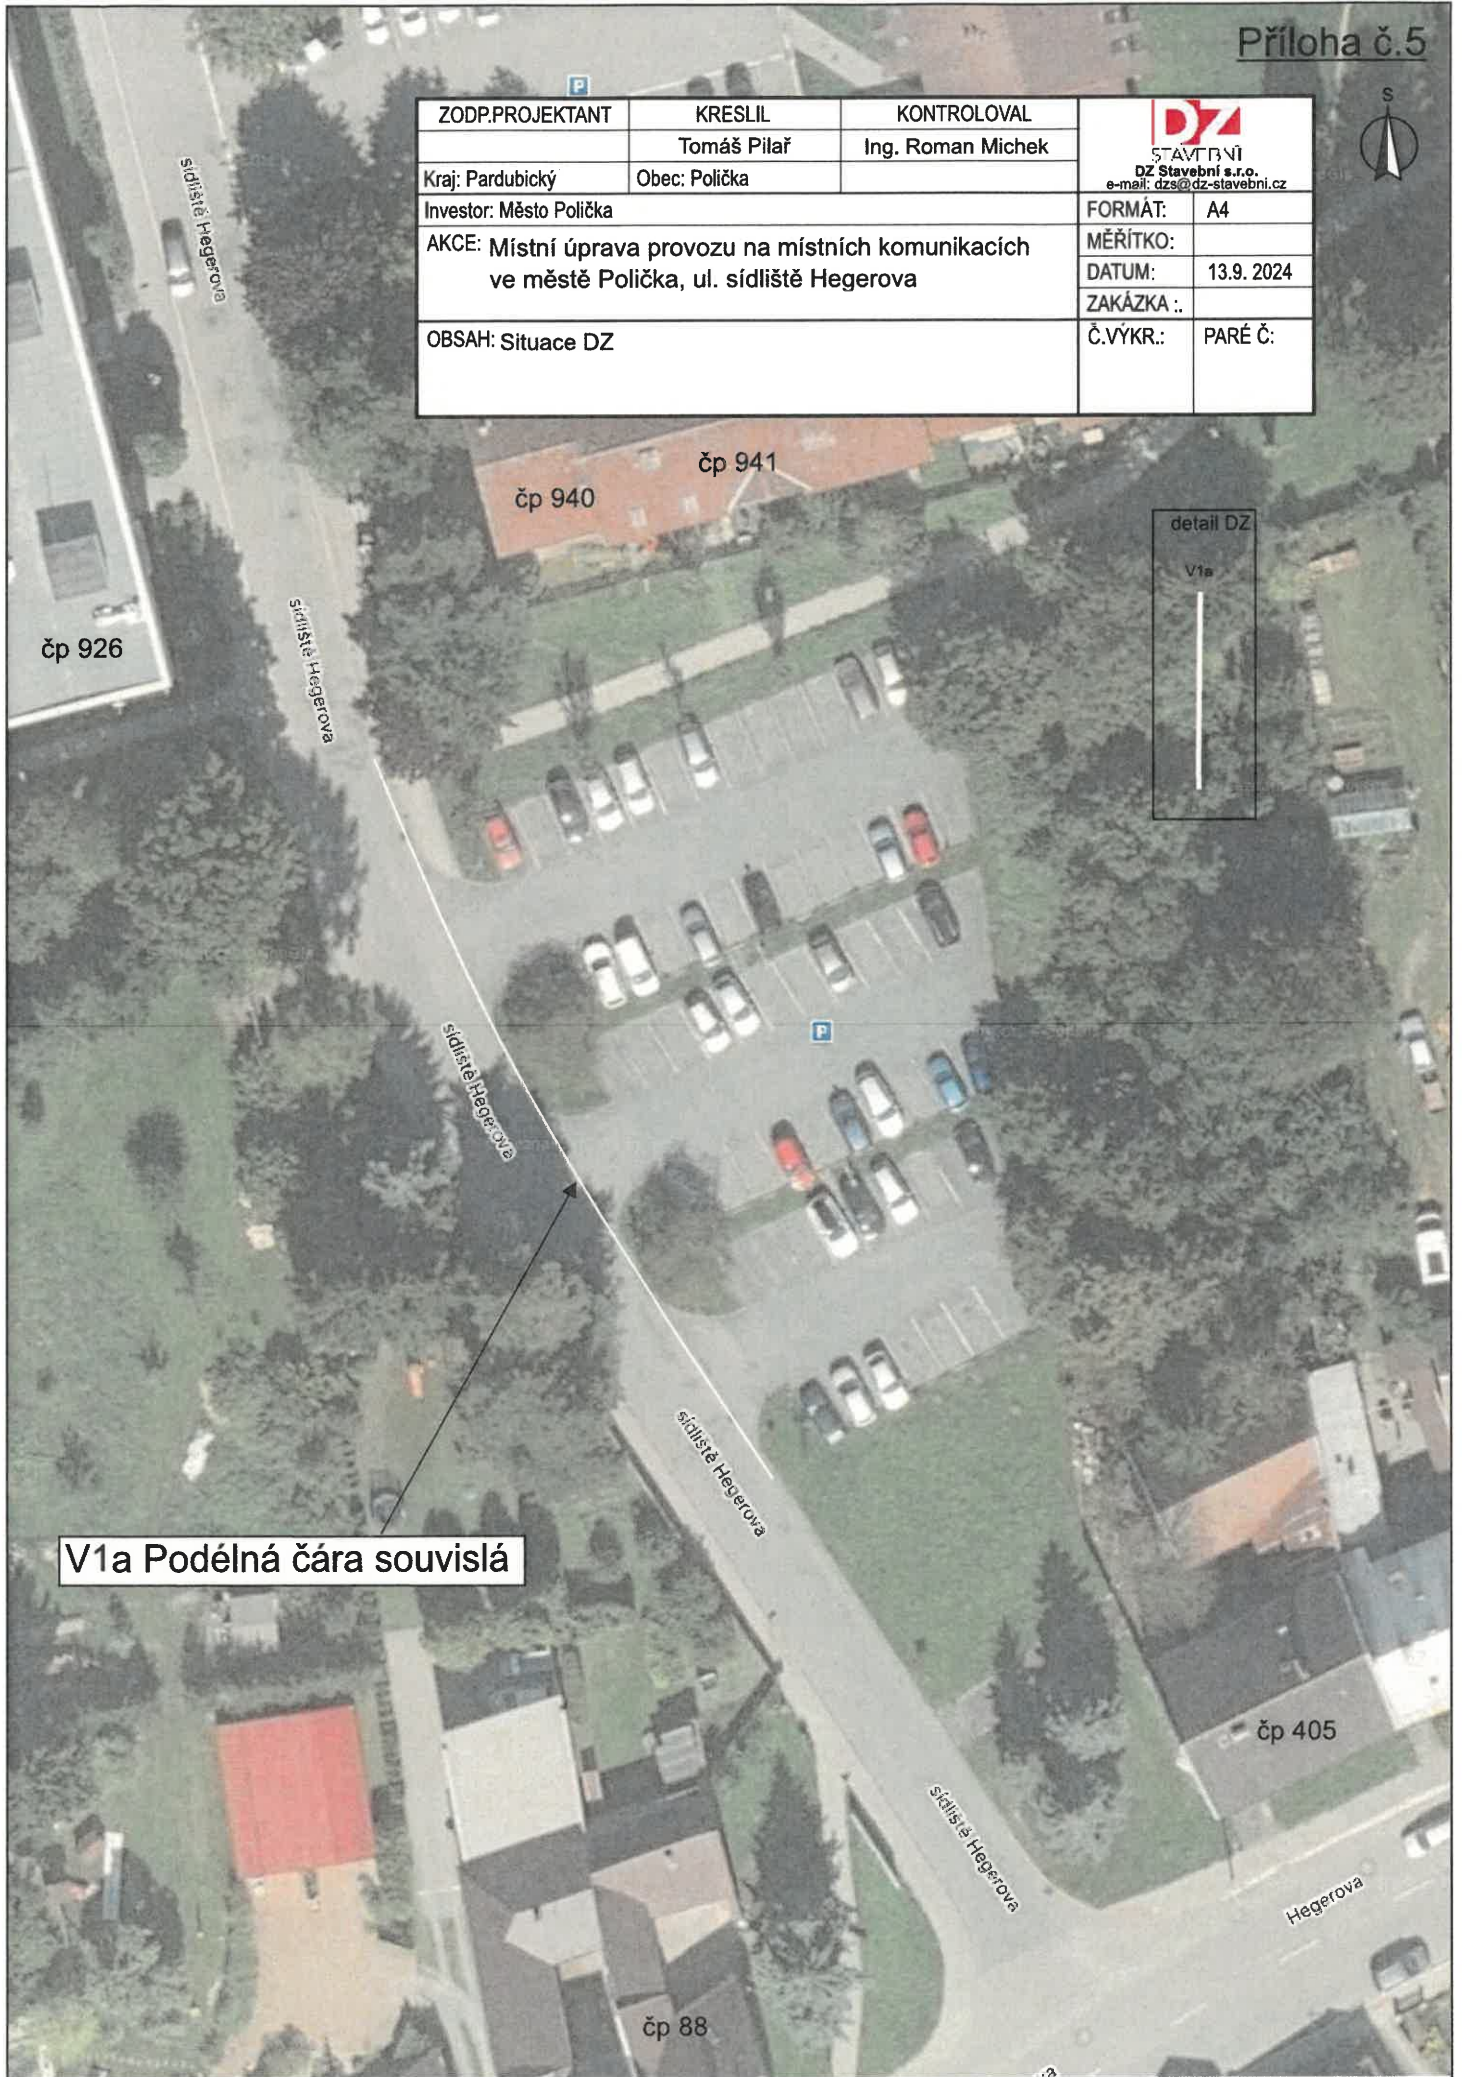


ZODP.PROJEKTANT	KRESLIL	KONTRLOVAL	 DZ STAVEBNÍ s.r.o. e-mail: dzs@dz-stavebni.cz	
Kraj: Pardubický	Tomáš Pilař	Ing. Roman Michek		
Obec: Polička				
Investor: Město Polička	AKCE: Místní úprava provozu na místních komunikacích ve městě Polička, ul. sídliště Hegerova		FORMÁT:	A4
			MĚŘITKO:	
			DATUM:	13.9. 2024
			ZAKÁZKA ..	
OBSAH: Situace DZ			Č.VÝKR.:	PARÉ Č:



V1a Podélná čára souvislá