



**Bc.
Martin
Pavliš**

Digitálně
podepsal Bc.
Martin Pavliš
Datum:
2024.09.30
07:13:51 +02'00'

PLATNOST TOHOTO VYJÁDRĚNÍ JE 1 ROK.


V dne

SOUHLASÍME S PDZ, ZUK, UZAVÍRKO
A OBJÍZDNOU TRASOU.

V dne

SOUHLASÍME S PDZ, ZUK, UZAVÍRKO
A OBJÍZDNOU TRASOU.

V dne

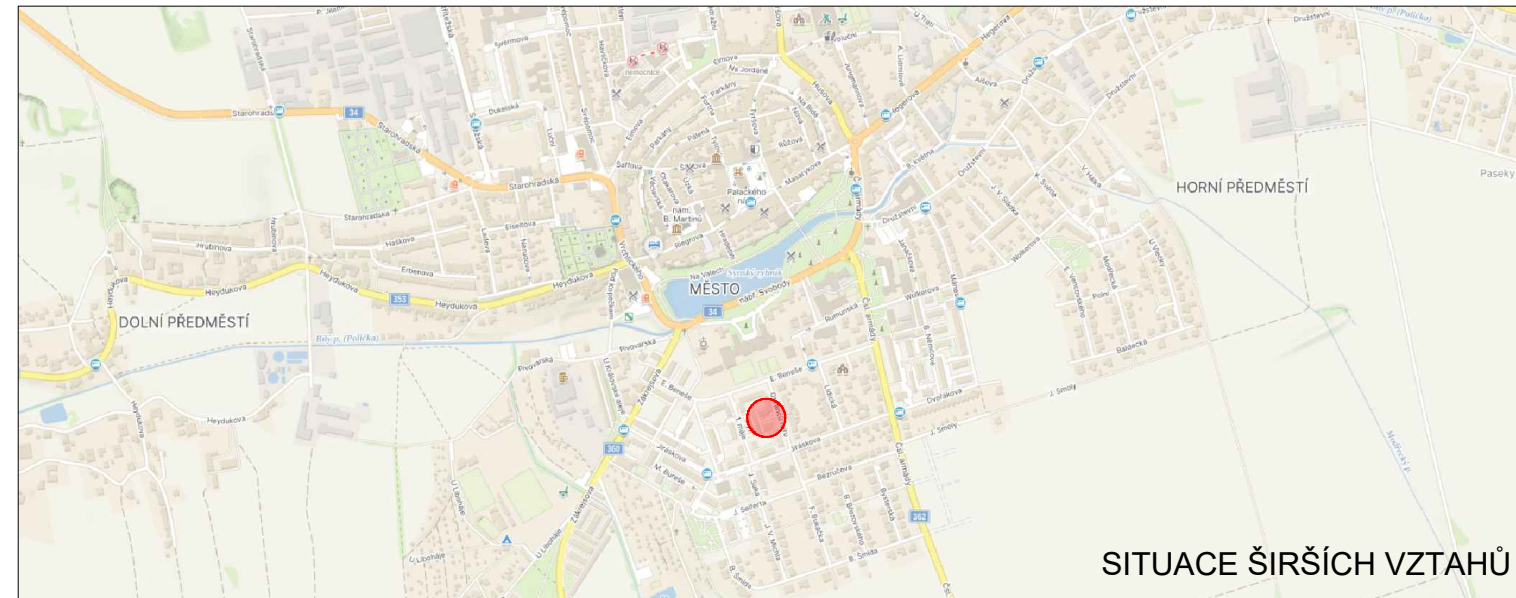


SITUACE ŠIRŠÍCH VZTAHŮ

LEGENDA

- TRVALÉ SVISLÉ DOPRAVNÍ ZNAČENÍ
- DOČASNĚ ZNEPLATNĚNÉ TRVALÉ SVISLÉ DOPRAVNÍ ZNAČENÍ
- NAVRŽENÉ PŘECHODNÉ SVISLÉ DOPRAVNÍ ZNAČENÍ
- ZÁBOR V KOMUNIKACI

NAVRŽENÉ PŘECHODNÉ SVISLÉ DOPRAVNÍ ZNAČENÍ OSAZENO 7 DNÍ PŘED UZAVÍRKO, V DEN UZAVÍRKY ODSTRANĚNO

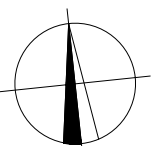

Použité dopravní značení bude v základní velikosti a v reflexním provedení tř. 1
K návrhu dopravního značení bylo využito TP 65 Zásady pro dopravní značení na pozemních komunikacích, TP 66 Zásady pro označování pracovních míst na pozemních komunikacích, II. vydání

VYPRACOVAL: Bc. Michaela Grycová		DoZBos dopravní značení	DoZBos s.r.o. Průmyslová 2641/12 680 01 Boskovice Tel.: 730 514 719 E-mail: grycova@dozbos.cz www.dozbos.cz
Kontroloval: Ing. Mgr. Josef Janík			DATUM: 09/2024
NÁZEV AKCE: Oprava komunikace u BD č. p. 601 ul. Obránců míru v Poličce			FORMÁT: 2xA4
NÁZEV PŘÍLOHY: SITUACE DOPRAVNĚ-INŽENÝRSKÝCH OPATŘENÍ			ČÍSLO ZAKÁZKY:
OBSAH:			ČÍSLO PŘÍLOHY: 1